
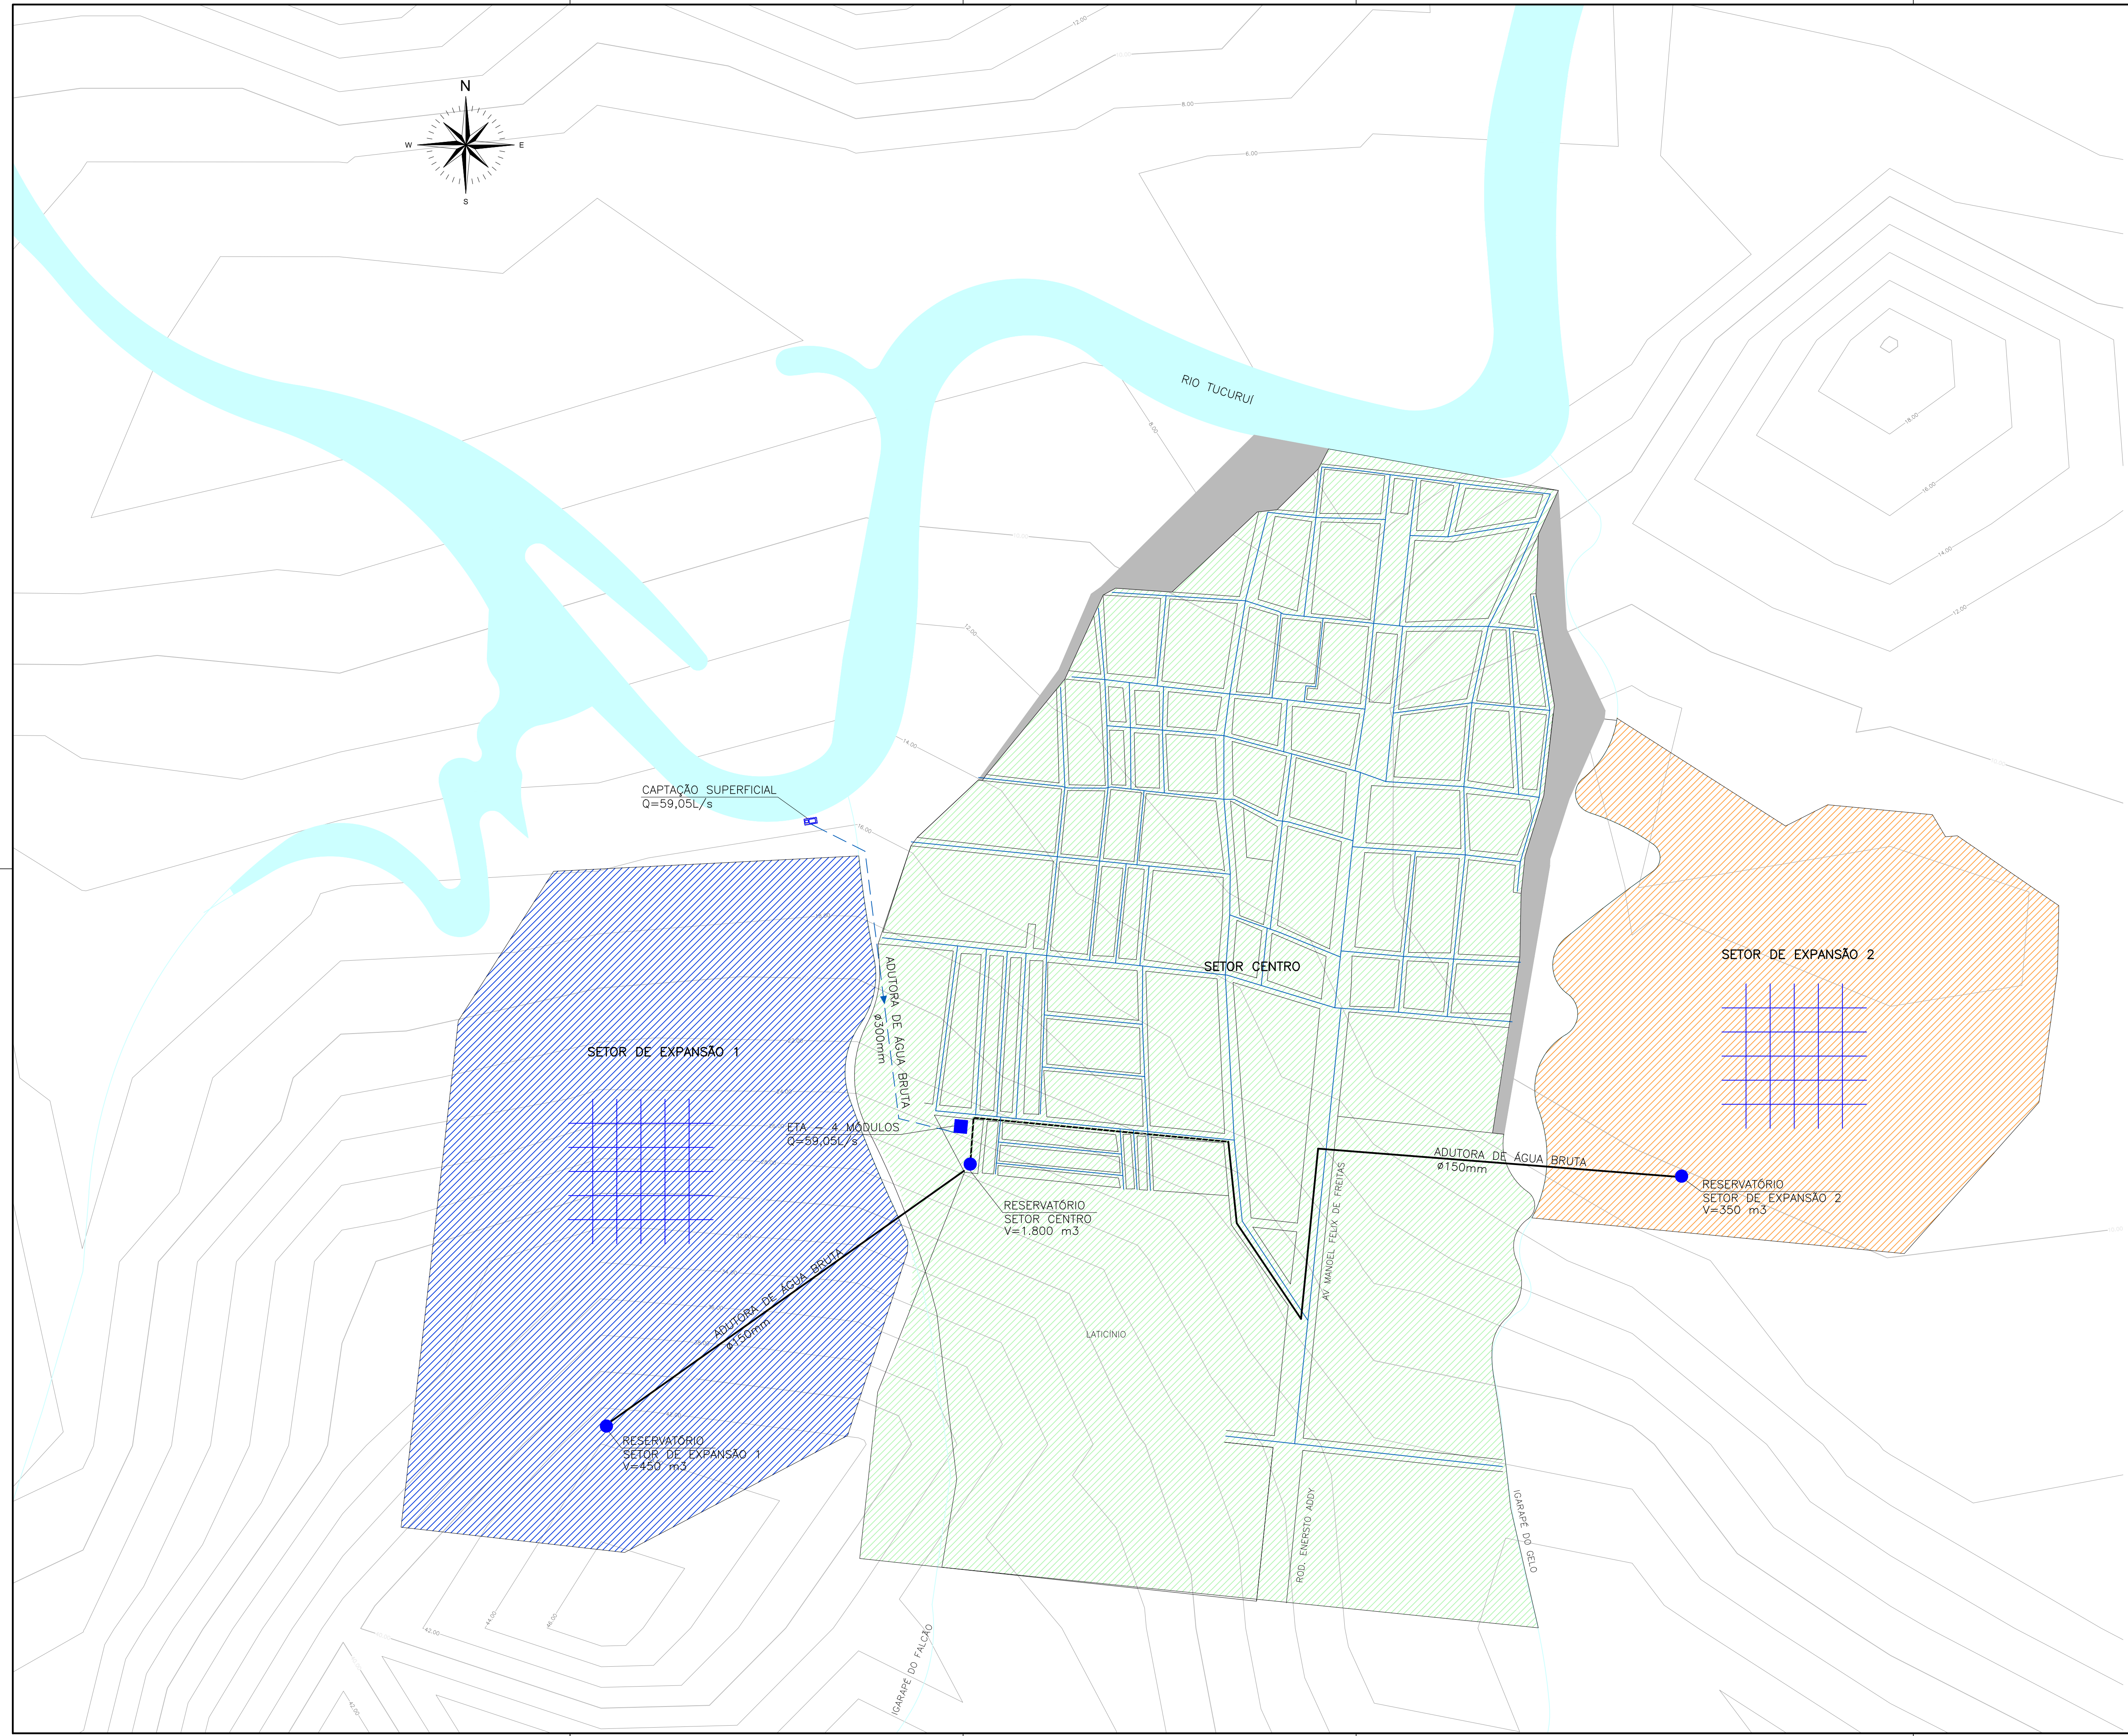


SETOR	VOLUME	EXTENSÃO DA REDE
CENTRO	1.800m	18.300 m
EXPANSÃO 1	450m	9.100 m
EXPANSÃO 2	350 m	6.600 m

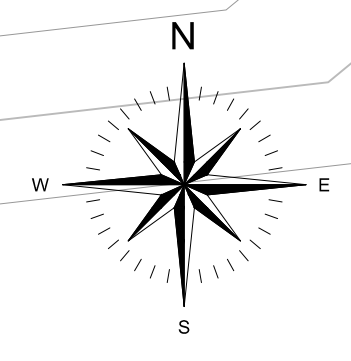

- LEGENDA:**
- ADUTORA
 - REDE DE DISTRIBUIÇÃO DE ÁGUA POTÁVEL
 - ADUTORA DE ÁGUA BRUTA
 - CAPTAÇÃO E RECALQUE DE ÁGUA BRUTA
 - ESTAÇÃO DE TRATAMENTO DE ÁGUA
 - RESERVATÓRIO DE ÁGUA POTÁVEL
 - SETOR DE EXPANSÃO 1
 - SETOR DE EXPANSÃO 2
 - SETOR CENTRO
 - ÁREA DE INUNDAÇÃO
 - REDE A SER DETALHADA COM PROJETO DE EXPANSÃO