


PLANTA CHAVE SEM ESCALA

LEGENDA:

- UNIDADES GEOLÓGICO-GEOTÉCNICAS:
- CO COLÚMIO
  - Qc COBERTURAS QUATERNÁRIAS: ALUVIÕES RECENTES (AREIAS, CASCALHOS E ARGILAS)
  - RS SOLO RESIDUAL
  - SA SOLO DE ALTERAÇÃO DE MIGMATITO COM COR LARANJA CLARO/CASTANHO CLARO SILTE-ARGILOSO
  - SA SOLO DE ALTERAÇÃO COM BLOCOS E MATAGÕES DE MIGMATITO
  - SAxMl COMPLEXO XINGU - COMPLEXO GRANITO-GNAISSICO MIGMATITICO, COM ROCHAS GRANÍTICAS E DIORÍTICAS INTRUSIVAS.

CONVENÇÕES ESTRUTURAIS:

- CONTATO DEFINIDO
- CONTATO INFERIDO
- FOLIAÇÃO COM MERGULHO DEFINIDO
- FOLIAÇÃO VERTICAL
- FRATURAS COM MERGULHO DEFINIDO
- FRATURA VERTICAL
- FALHA PROVETEL
- FALHA DEFINIDA (COM INDICAÇÃO DE MOVIMENTO RELATIVO)
- SILL GRANÍTICO
- DIQUE GRANÍTICO
- DIQUE DE ANDesito
- SILL DE ANDesito
- EXO DE BARRAMENTO ESTUDADO
- ESTRADA DO ACESSO

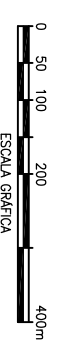

n.º	EMISSÃO INICIAL	RAA	SEBR	07/08/11
	descrição	prep.	oprov.	data


REVISÕES

**Intertechne ENCEVIX** **PECE** **Projeto & Consultoria de Engenharia**

PROJETO:	INTERRUPÇÃO	DIRETOR:	PECE
GSN:	Monica Cavallini	Gerente/Coordenador	Luiz Bonelli
SEBR:	GERENTE DE PROJETO	Gerente/Coordenador	Luiz Alves do Siqueira
FC:	Paulo V. Maia	Supervisor	Paulo V. Maia



UHE BELO MONTE  
SÍTIO PIMENTAL  
MAPA GEOLÓGICO-GEOTÉCNICO

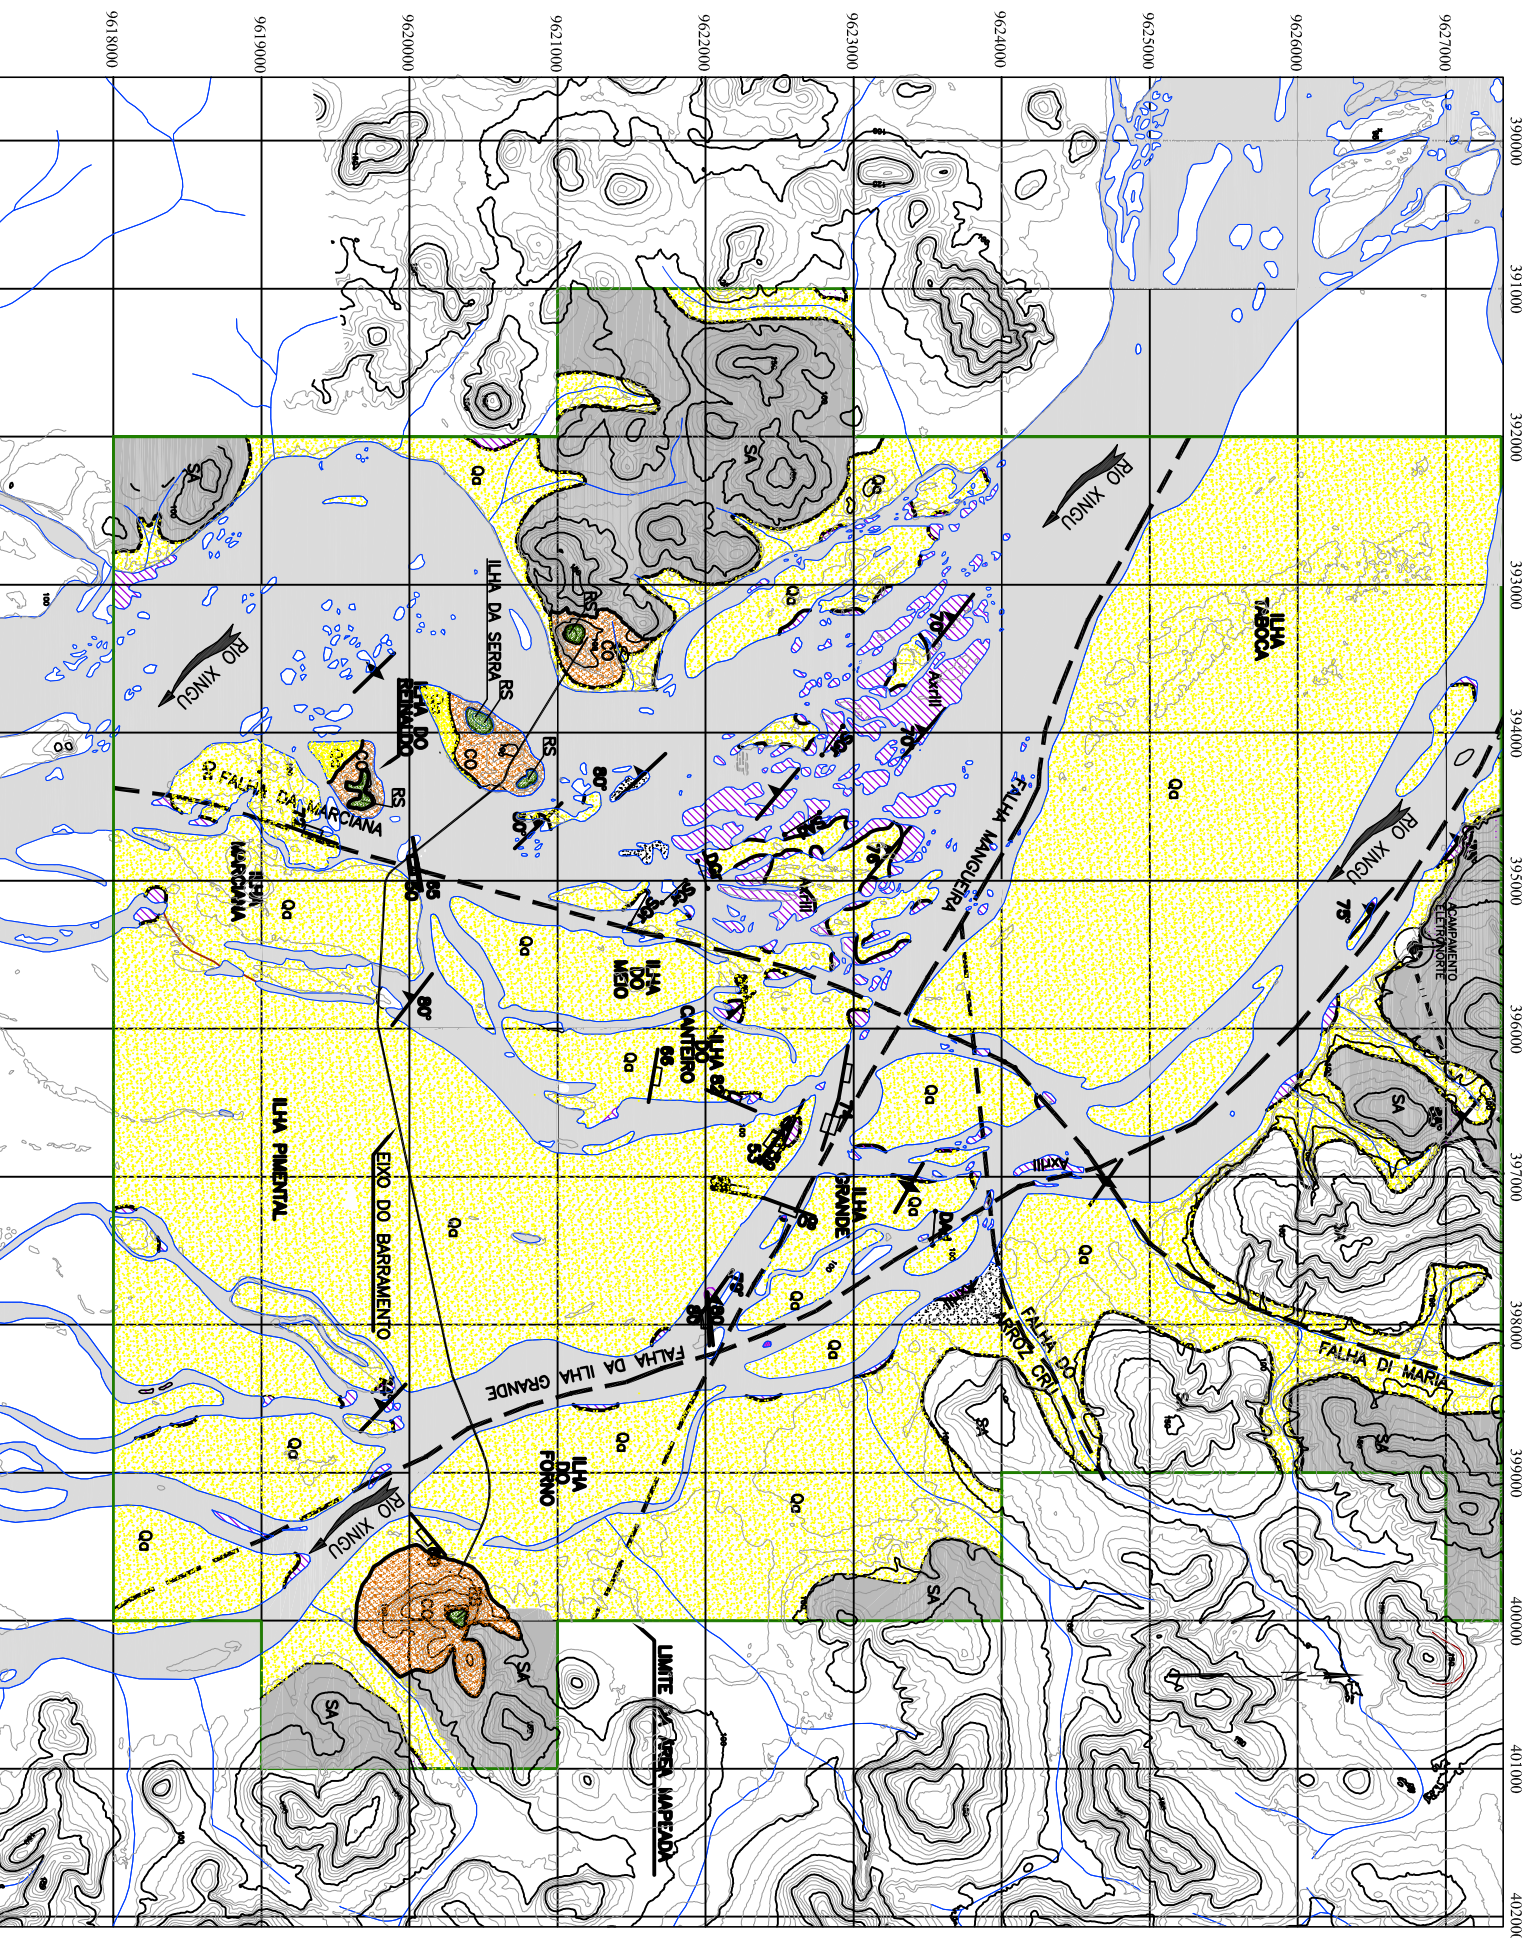

PLANTA  
0 50 100 200m  
ESC. 1:5000

- NOTAS:
- 1-TODAS AS DIMENSÕES E ELEVAÇÕES ESTÃO EM METRO, EXCETO ONDE INDICADO DE OUTRA FORMA
  - 2-TODA LEGENDA SEMPRE VERIFICAR O DESENHO BEL-C-GR-DE-GER-112-00016
  - 3-PARA LOCALIZAÇÃO DOS AFLORAMENTOS MARCADOS VER DESENHO BEL-C-PM-DE-GER-112-0003

REFERÊNCIAS:

NOVO LEVANTAMENTO A LASER - (2011/06/04) - SÍTIO PIMENTAL.  
PROJETO BÁSICO - AGOSTO/2010 - BEL-B-PM-DE-GER-112-0004.