



VISTA MONTANTE TOMADA D'ÁGUA

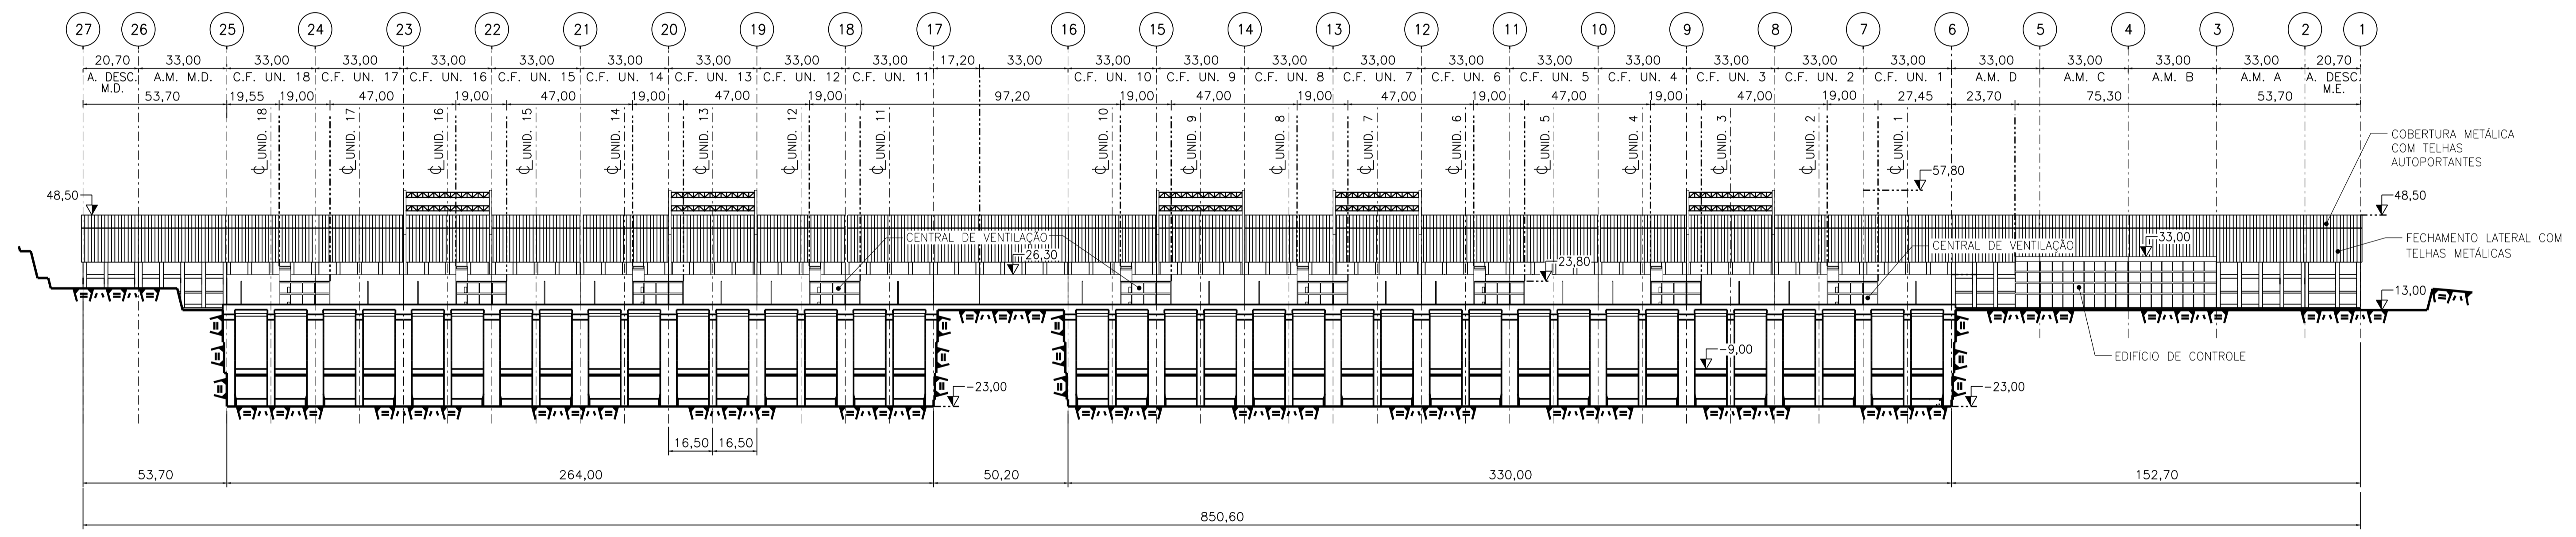

VISTA JUSANTE CASA DE FORÇA

- NOTAS:
- 1 - TODAS AS DIMENSÕES E ELEVAÇÕES EM METRO.
  - 2 - AS ELEVAÇÕES INTERNAS E AS DOS PÁTOS EXTERNOS SÃO REFERENTES AO PISO ACABADO.

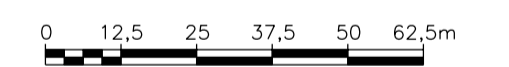

nº	descrição	prep.	aprov.	data
REVISÕES				

<b>Inter</b> techne Elaborado: MLSR/IMR Verificado: HHL/CC/AMN Supervisor: SCA		<b>ENGEVIX</b> Gerente/Coordenador: Sérgio L. F. Capellão Responsável Técnico: Laílton Vieira Xavier Gerente Geral/Coordenador Projeto: Paulo V. Reis		<b>PCE</b> Gerente/Coordenador: Libério Alves da Silva Responsável Técnico: José Eduardo Moreira Data: AGO/10		<b>NESA</b> Diretor de Engenharia: José Eduardo Moreira Data:	
---	--	--	--	--	--	---	--

## NORTE ENERGIA - NESA

### UHE BELO MONTE

Título: **SITIO BELO MONTE  
TOMADA D'ÁGUA - CASA DE FORÇA  
CIRCUITO DE GERAÇÃO/ESTRUTURAS DE CONCRETO  
VISTAS**

Código do Documento	revisão
<b>BEL-B-BM-DE-CAF-140-0004</b>	<b>0</b>