
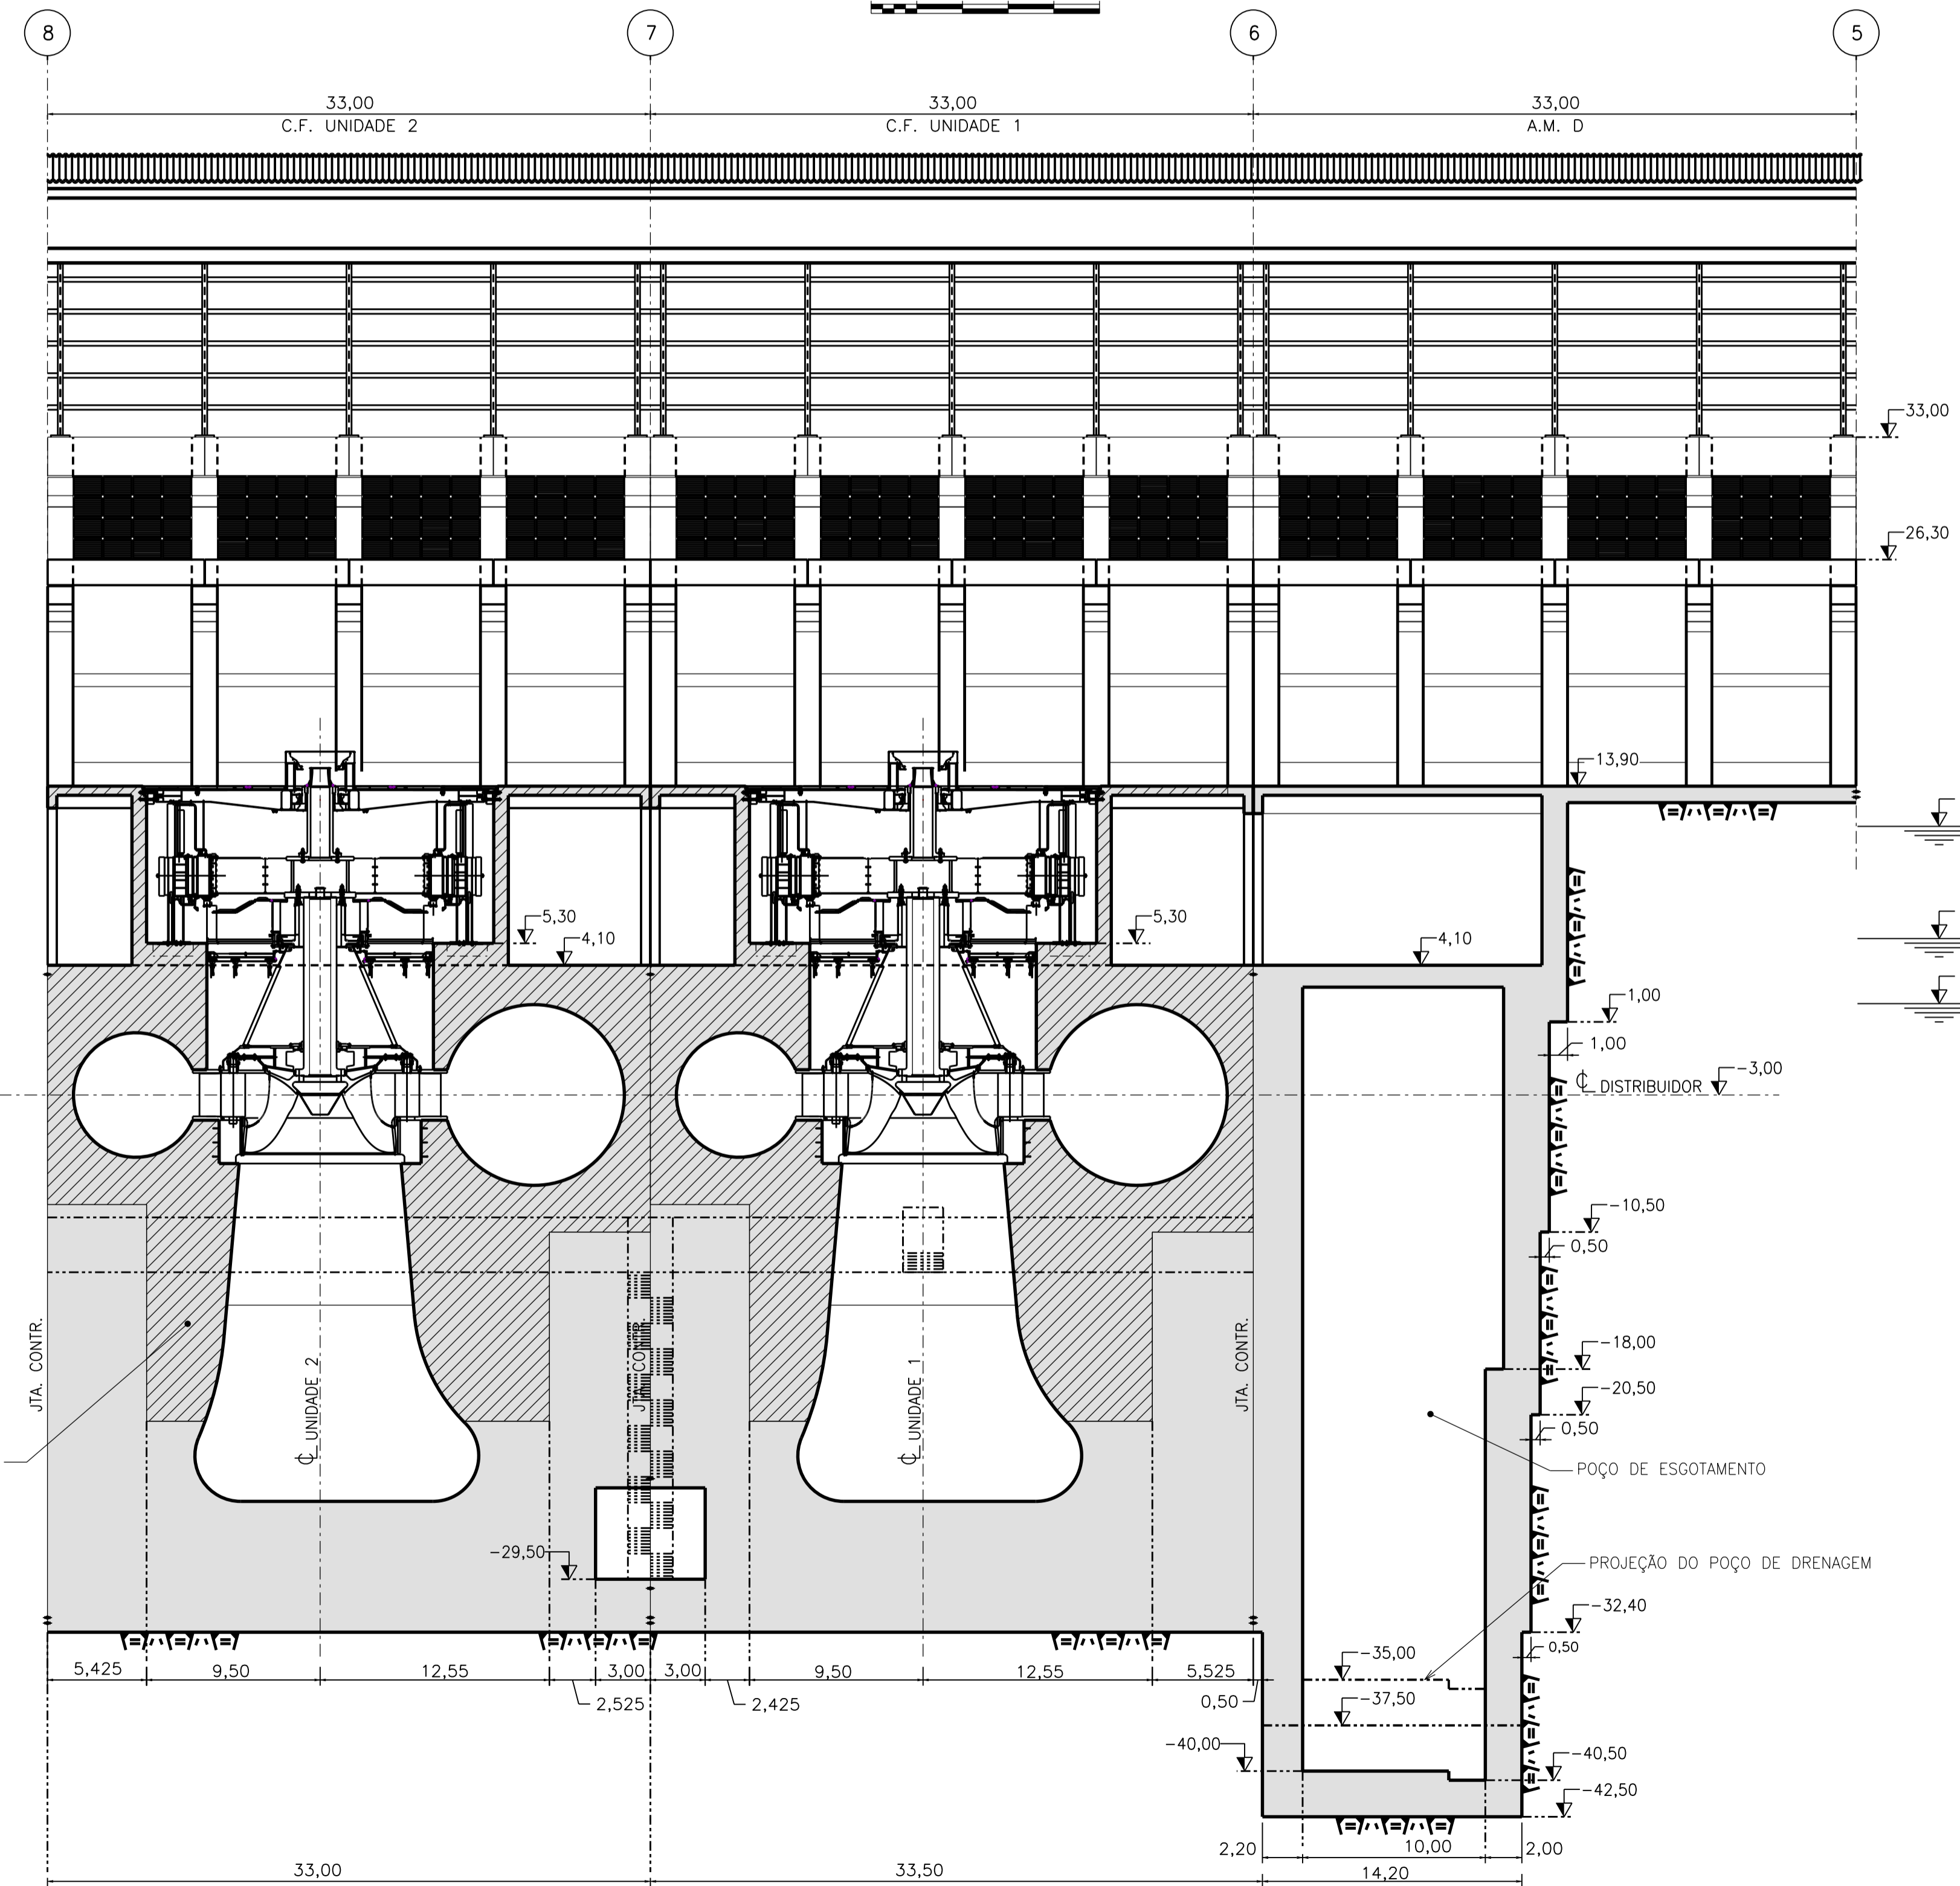


SEÇÃO LONGITUDINAL ORIENTATIVA NA Ç DAS UNIDADES

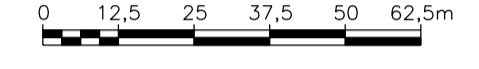

SEÇÃO LONGITUDINAL NA Ç DAS UNIDADES

NOTAS:
 1 - TODAS AS DIMENSÕES E ELEVAÇÕES EM METRO.
 2 - AS ELEVAÇÕES INTERNAS E AS DOS PATÍOS EXTERNOS SÃO REFERENTES AO PISO ACABADO.

nº	descrição	prep.	aprov.	data
REVISÕES				

Intertechne		ENGEVIX		PCE Projetos e Consultorias de Engenharia	
Elaborado	Monica Carvalho Gerente/Coordenador	Elaborado	Sérgio L. F. Capelão Gerente/Coordenador	Elaborado	Liberio Alves da Silva Gerente/Coordenador
Verificado	Laurenço J. N. Babb CREA RJ-36084/D	Verificado	Laílton Vieira Xavier CREA PE-18064/D	Verificado	José Eduardo Moreira CREA RJ-21112/D
Supervisor	Paulo V. Reis Gerente Geral/Coordenador Projeto	Supervisor	Paulo V. Reis Gerente Geral/Coordenador Projeto	Data	AGO/10

NORTE ENERGIA - NESA

UHE BELO MONTE

SÍTIO BELO MONTE
CASA DE FORÇA
SEÇÃO LONGITUDINAL NA Ç DAS UNIDADES