


PLANTA GERAL ORIENTATIVA EL. 13,90

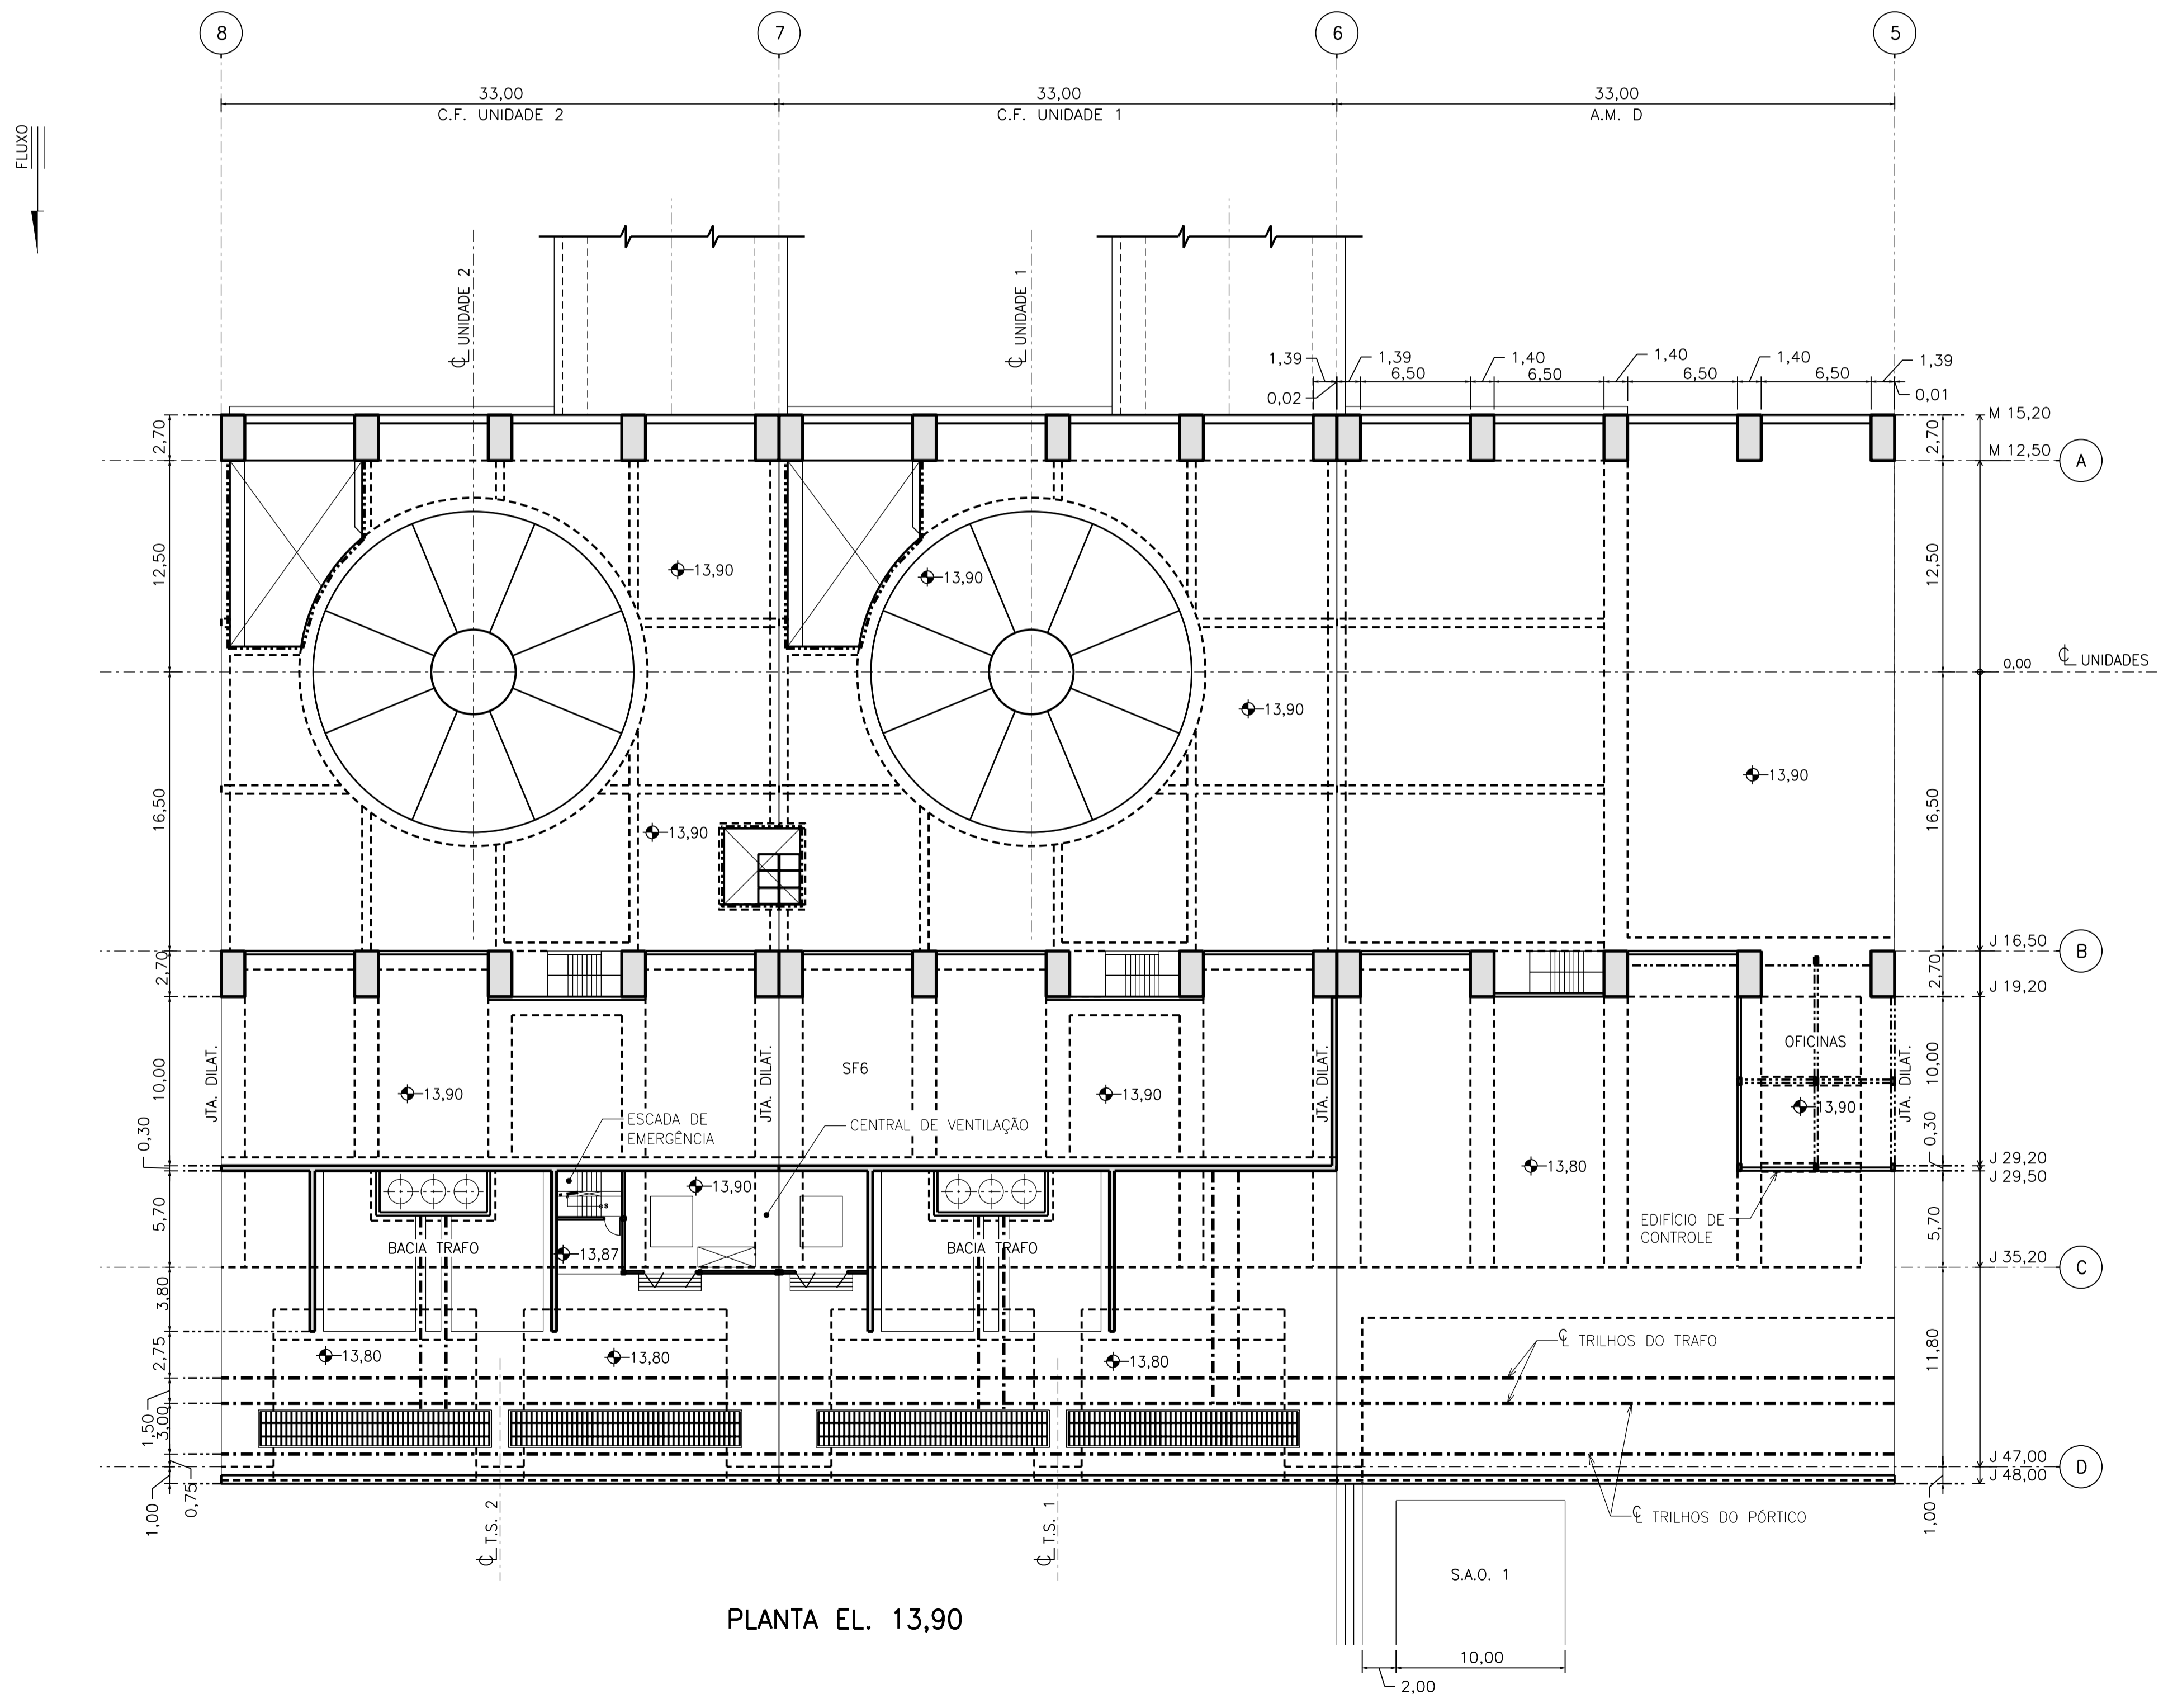

PLANTA EL. 13,90

NOTAS:
 1 - TODAS AS DIMENSÕES E ELEVAÇÕES EM METRO.
 2 - AS ELEVAÇÕES INTERNAS E AS DOS PÁTIOS EXTERNOS SÃO REFERENTES AO PISO ACABADO.

nº	descrição	prep.	aprov.	data
REVISÕES				

Interchne		ENGEVIX		PCE Projetos e Consultorias de Engenharia	
INTERTECHNE: Elaborado HLHC/CC/AMN Verificado SCA Supervisor	MONICA CARVALHO Gerente/Coordenador Laurenço J. N. Babó CREA RJ-36084/D	ENGEVIX: Sérgio L. F. Copellão Gerente/Coordenador Lailton Vieira Xavier CREA PE-18064/D	PCE: Liberio Alves da Silva Gerente/Coordenador José Eduardo Moreira CREA RJ-21112/D	NESA: Diretor de Engenharia	AGO/10 Data

NORTE ENERGIA - NESA

UHE BELO MONTE

SITIO BELO MONTE
 CASA DE FORÇA
 PLANTA EL. 13,90

Código do Documento	revisão
BEL-B-BM-DE-CAF-140-0009	0