


PLANTA GERAL ORIENTATIVA NO POÇO DA TURBINA - EL. 1,30

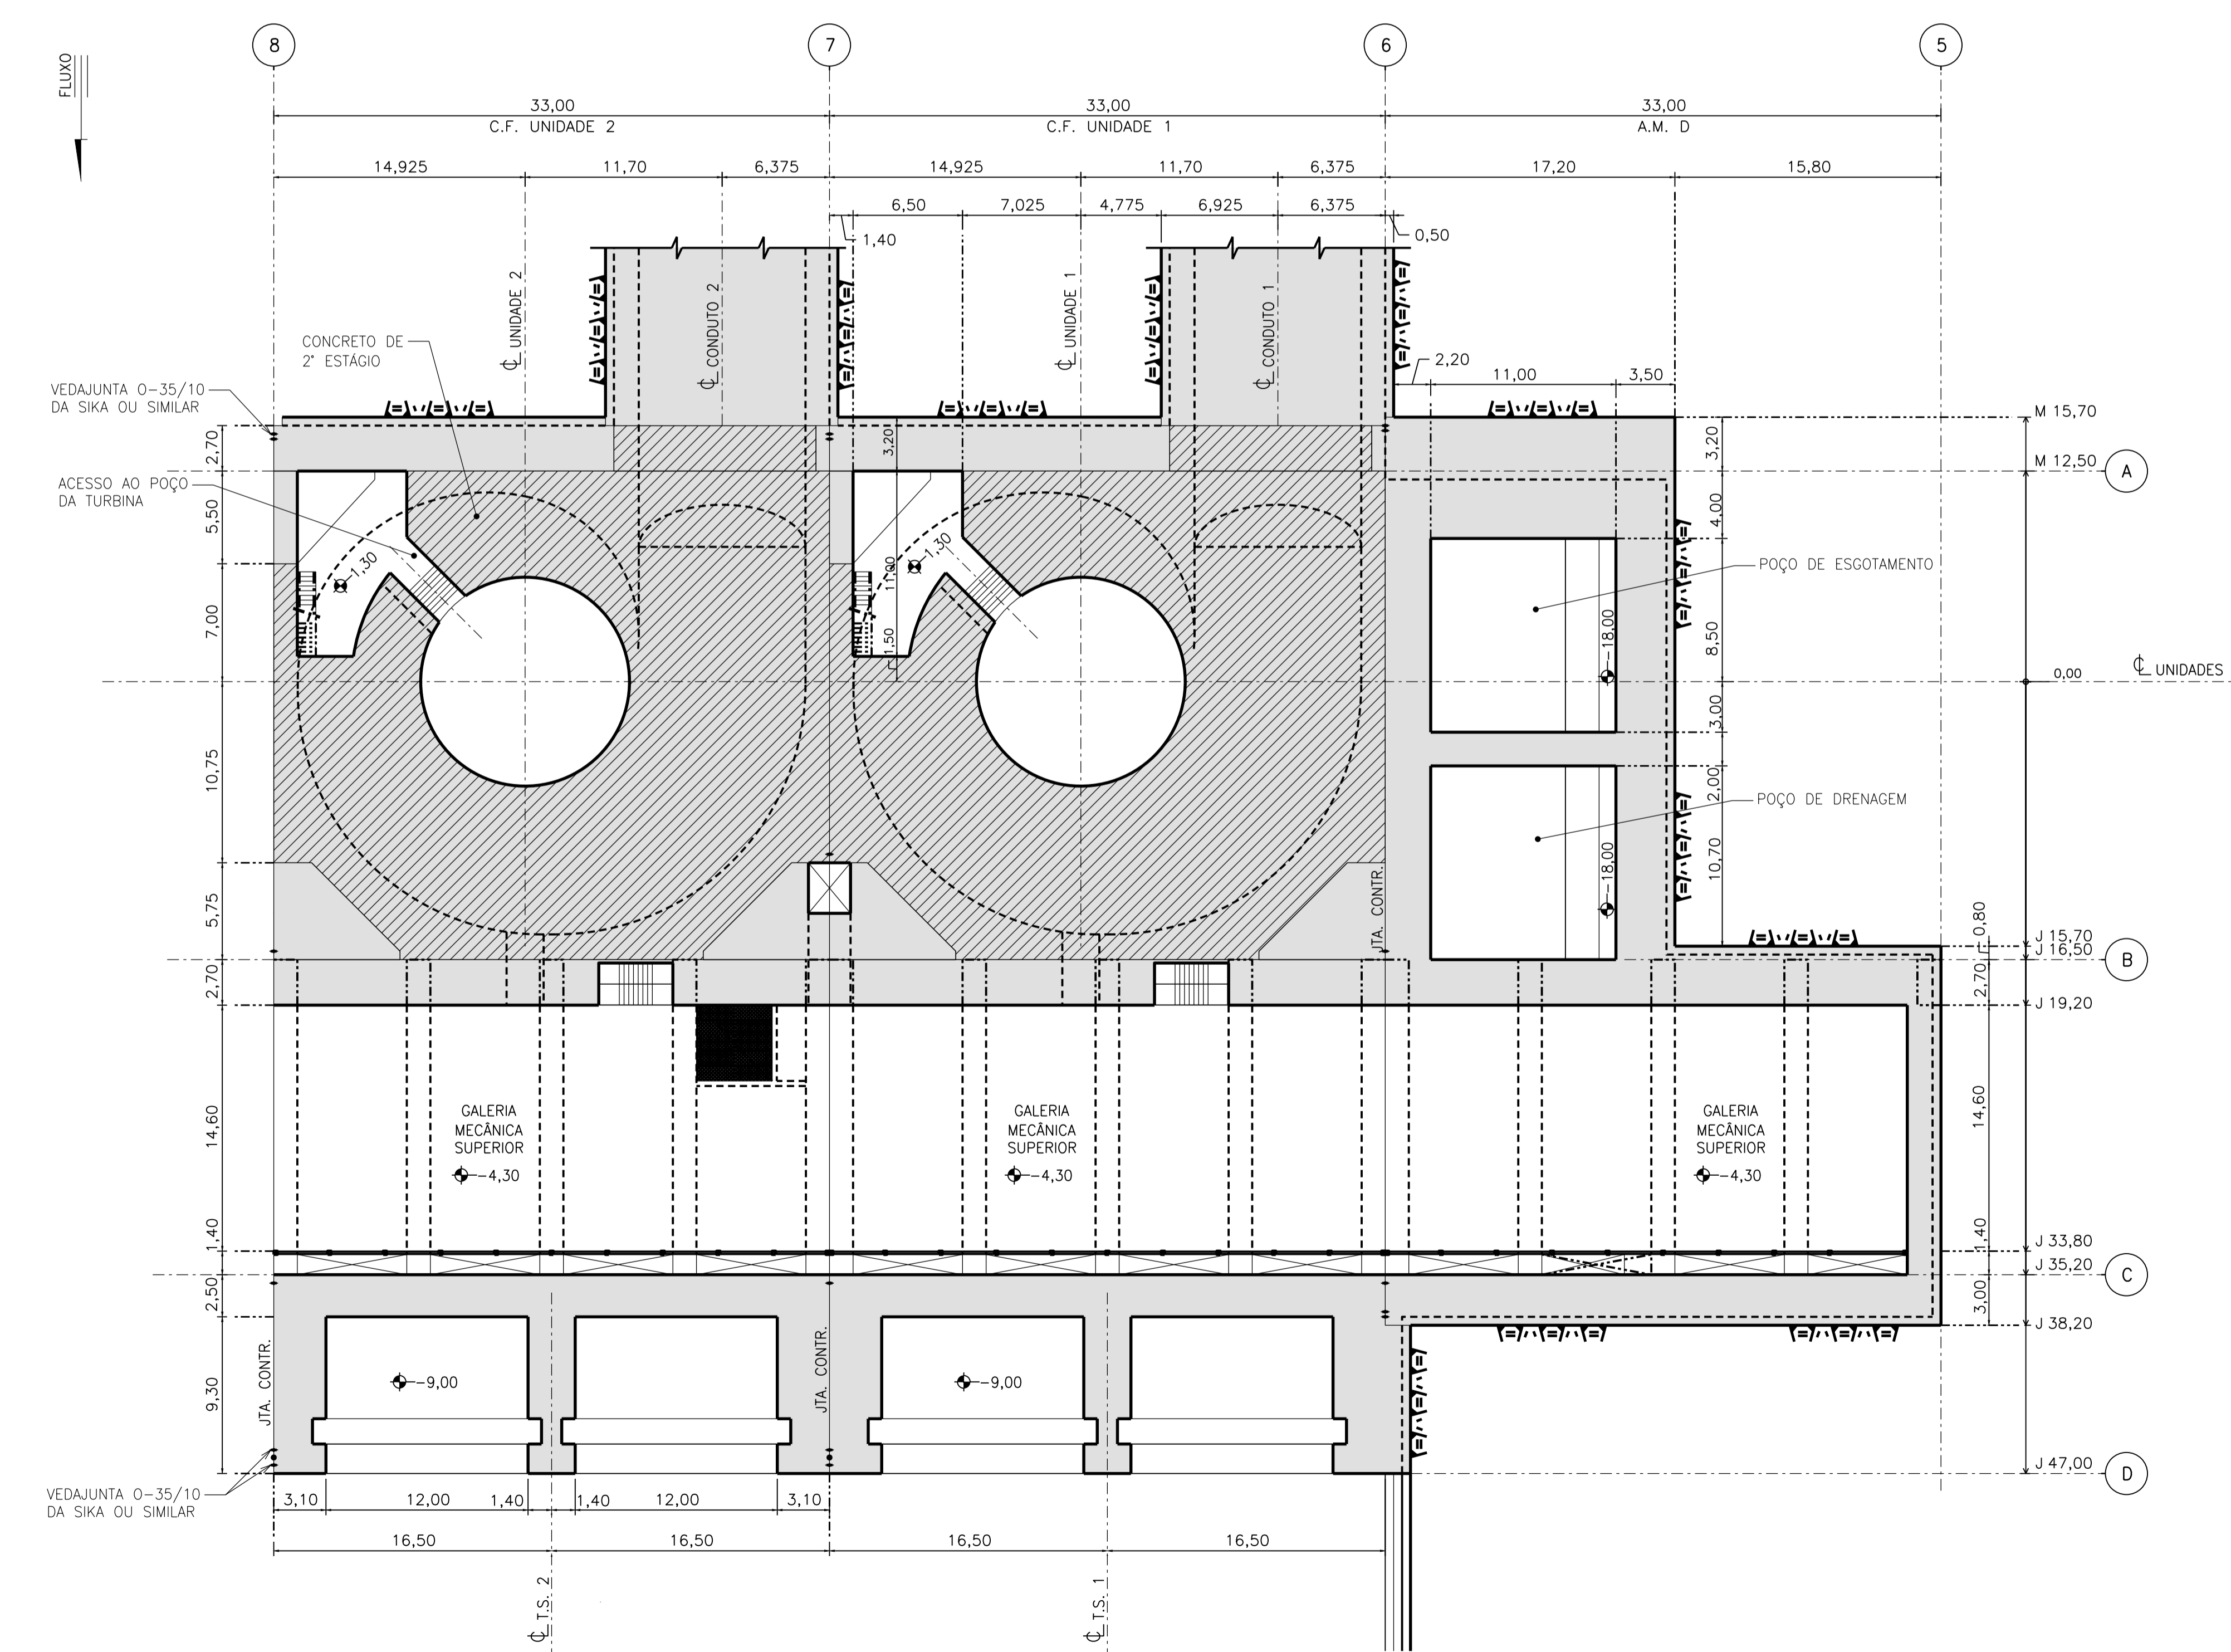

PLANTA NO POÇO DA TURBINA - EL. 1,30

NOTAS:
 1 - TODAS AS DIMENSÕES E ELEVAÇÕES EM METRO.
 2 - AS ELEVAÇÕES INTERNAS E AS DOS PÁTIOS EXTERNOS SÃO REFERENTES AO PISO ACABADO.

nº	descrição	prep.	aprov.	data
REVISÕES				

Intertechne		ENGEVIX		PCE Projetos e Consultorias de Engenharia	
INTERTECHNE: Elaborado	Monica Carvalho Gerente/Coordenador	ENGEVIX: Gerente/Coordenador	Sérgio L. F. Capellão	PCE: Gerente/Coordenador	Liberio Alves do Silva
Verificado	Laurenço J. N. Babó CREA RJ-36084/D	Responsável Técnico	Laílton Vieira Xavier CREA PE-18064/D	Responsável Técnico	José Eduardo Moreira CREA RJ-21112/D
Supervisor	Paulo V. Reis Gerente Geral/Coordenador Projeto	Supervisor	Paulo V. Reis	Data	AGO/10

NORTE ENERGIA - NESA

UHE BELO MONTE

SITIO BELO MONTE
 CASA DE FORÇA
 PLANTA NO POÇO DE ACESSO À TURBINA

Código do Documento	BEL-B-BM-DE-CAF-140-0011	revisão	0
---------------------	--------------------------	---------	---