



FLUXO

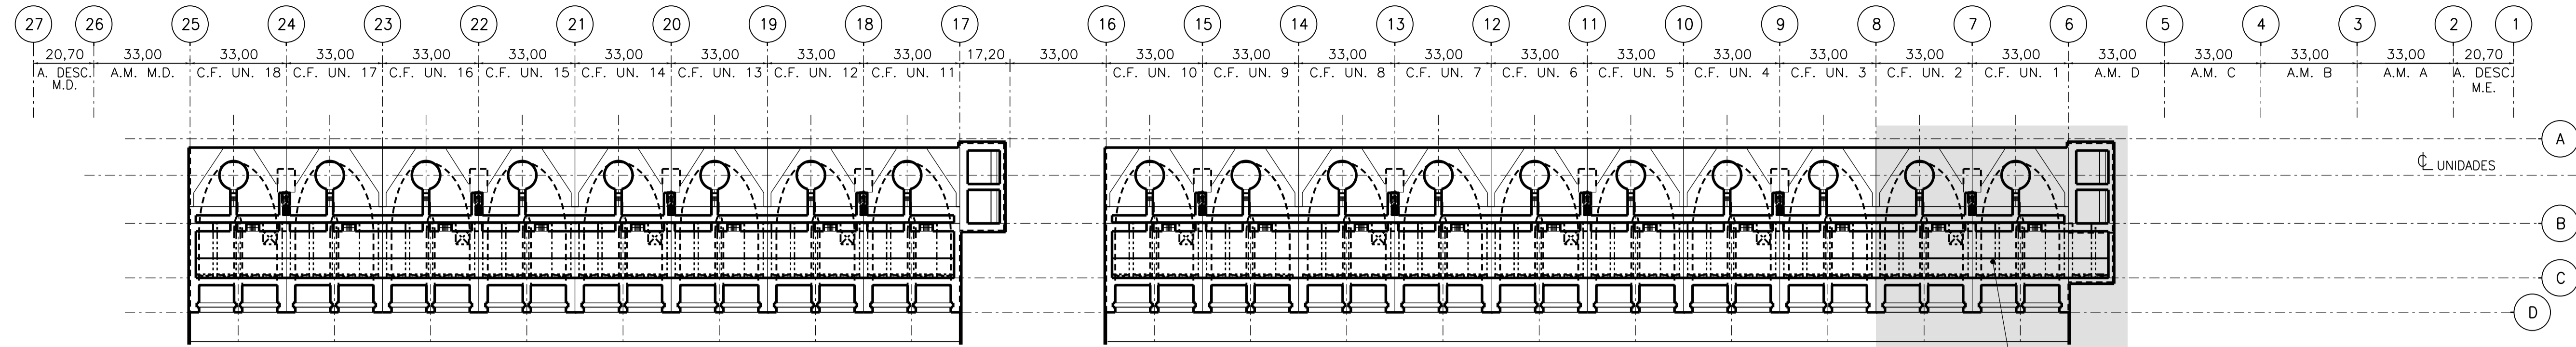

PLANTA GERAL ORIENTATIVA EL. -9,50

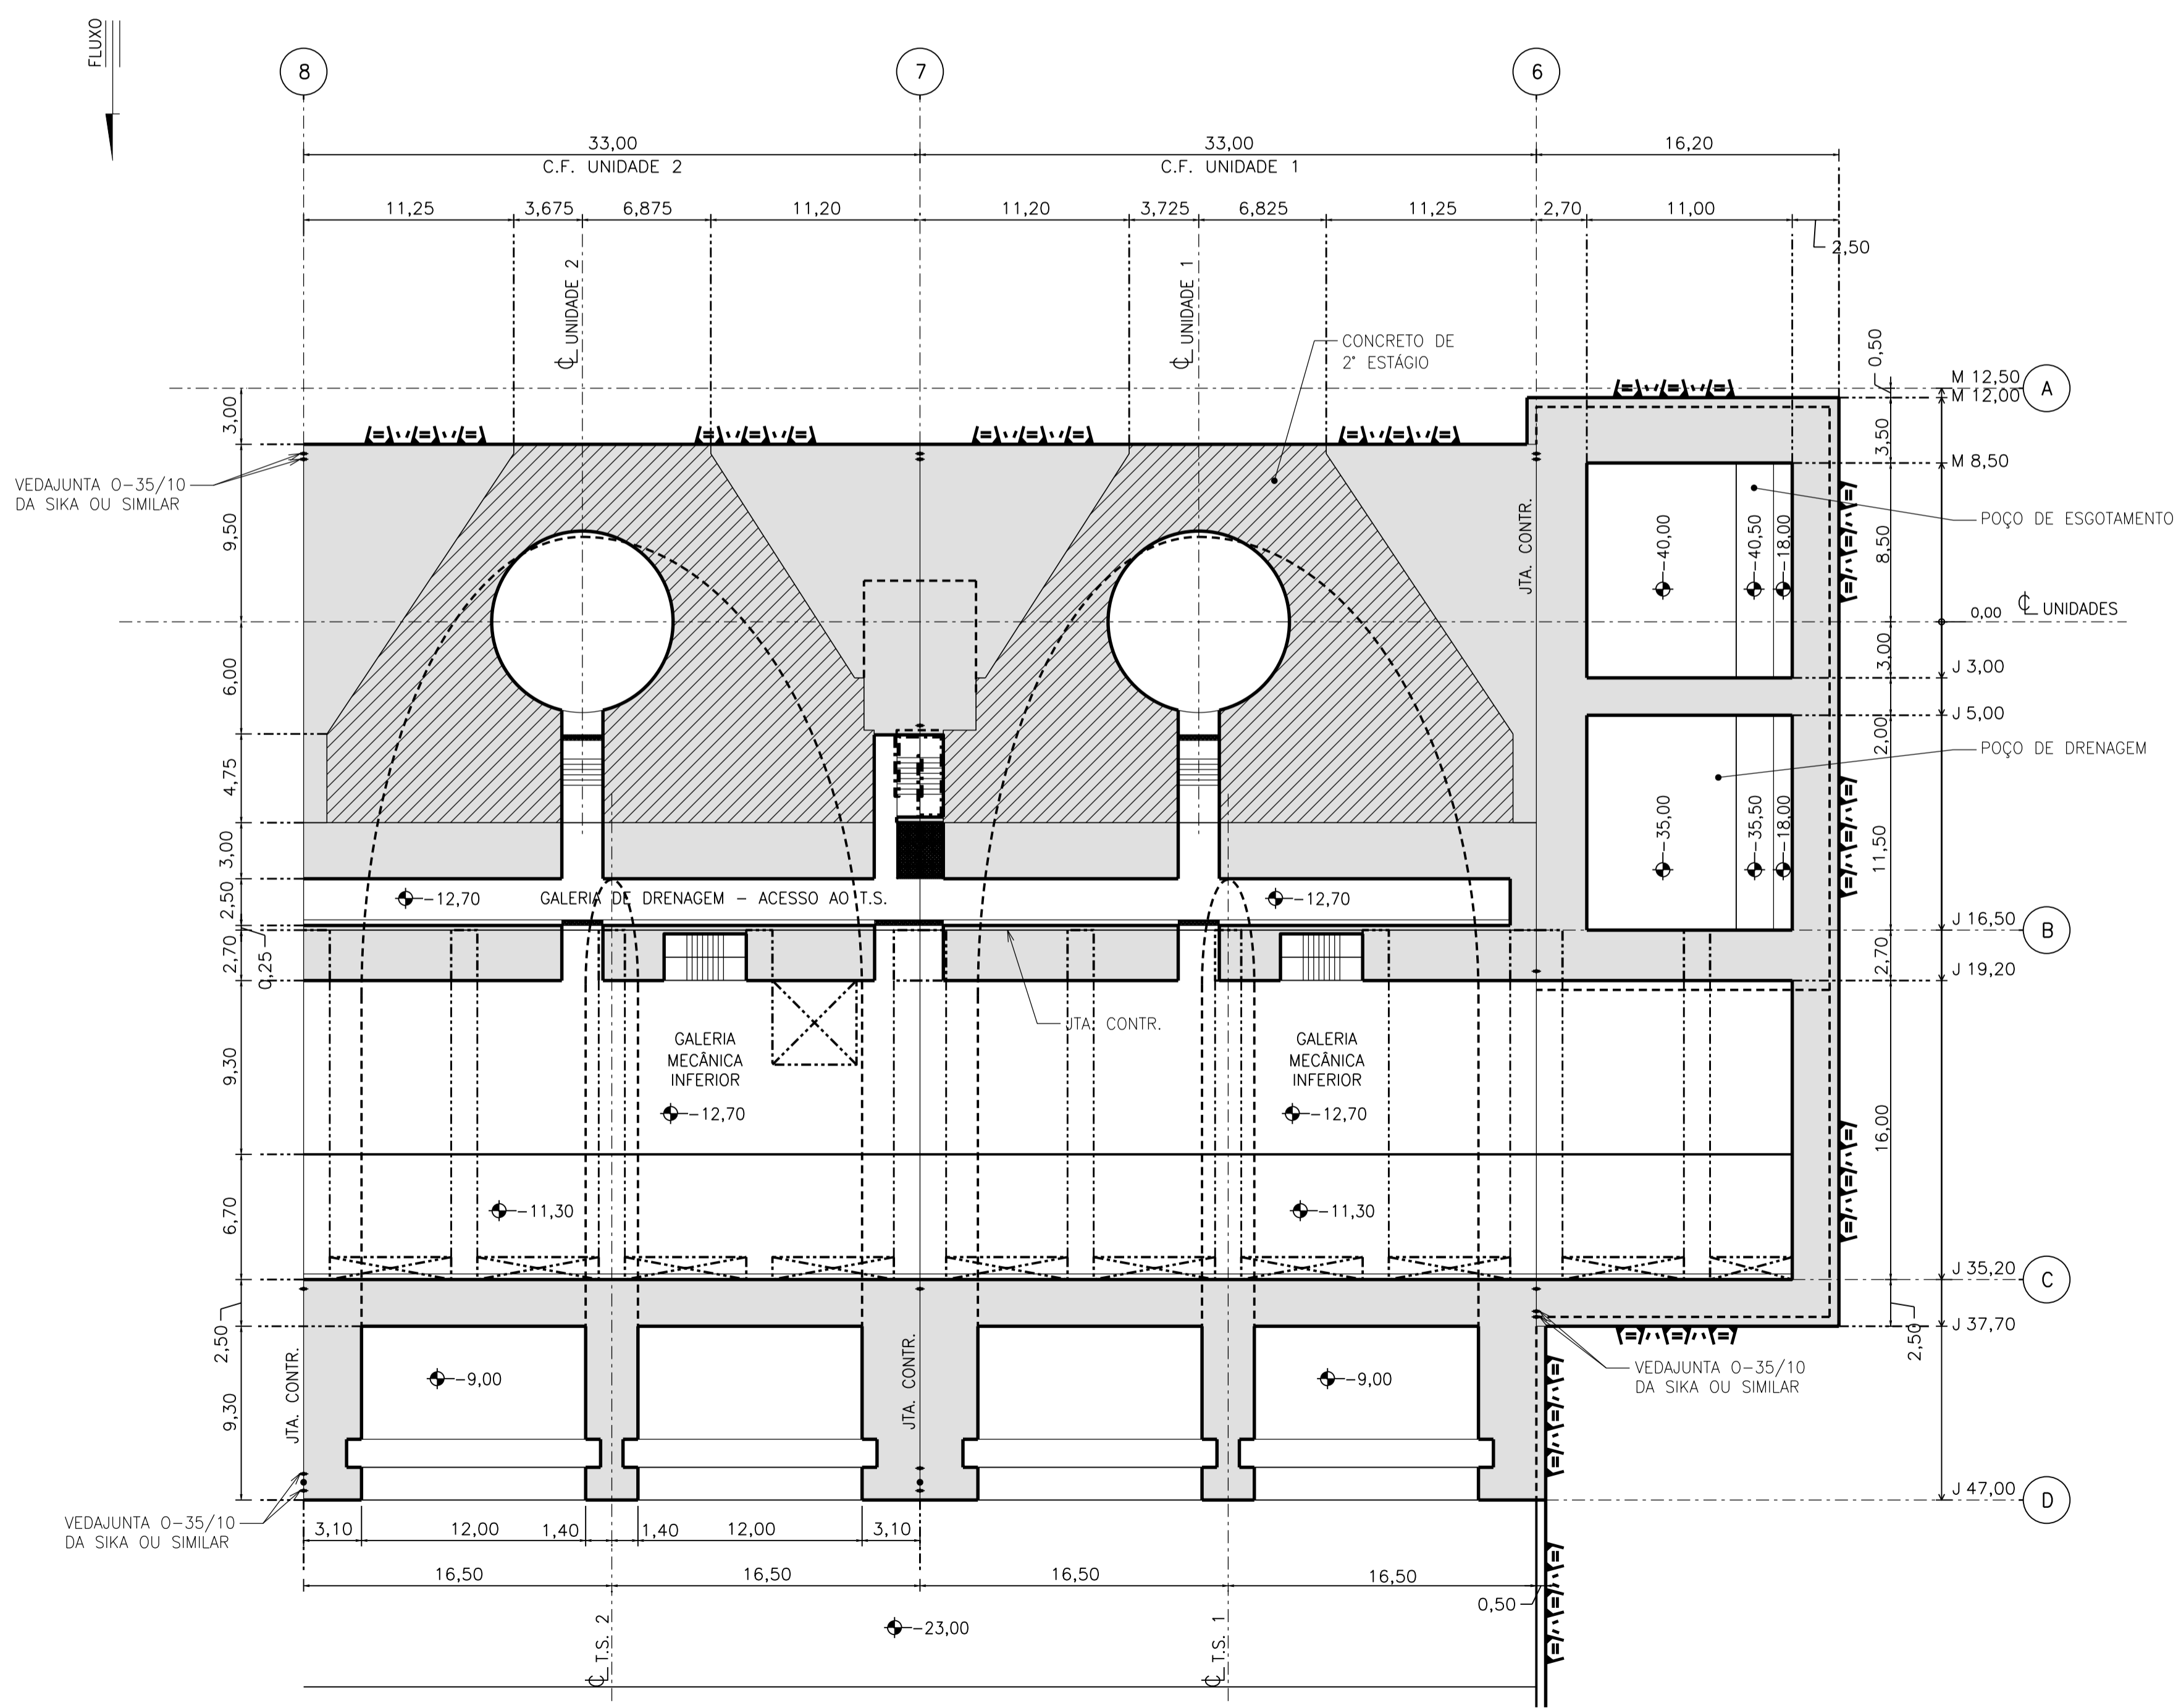

PLANTA EL. -9,50

- NOTAS:
 1 - TODAS AS DIMENSÕES E ELEVAÇÕES EM METRO.
 2 - AS ELEVAÇÕES INTERNAS E AS DOS PATÍOS EXTERNOS SÃO REFERENTES AO PISO ACABADO.

0 2,5 5 7,5 10 12,5m

nº	descrição	prep.	aprov.	data
REVISÕES				

Intertechne		ENGEVIX		PCE Projetos e Consultorias de Engenharia	
INTERTECHNE:	ENGEVIX:	PCE:		NESA:	
Elaborado	Gerente/Coordenador	Gerente/Coordenador	Gerente/Coordenador	Gerente/Coordenador	Gerente/Coordenador
HLHC/CC/AMN	Verificado	Responsável Técnico	Responsável Técnico	Responsável Técnico	Responsável Técnico
SCA	Supervisor	Gerente Geral	Coordenador	Projeta	Data

NORTE ENERGIA - NESA

UHE BELO MONTE

SITIO BELO MONTE
 CASA DE FORÇA
 PLANTA GALERIA DE DRENAGEM - EL. -12,70