


PLANTA GERAL ORIENTATIVA NO TUBO DE SUÇÃO

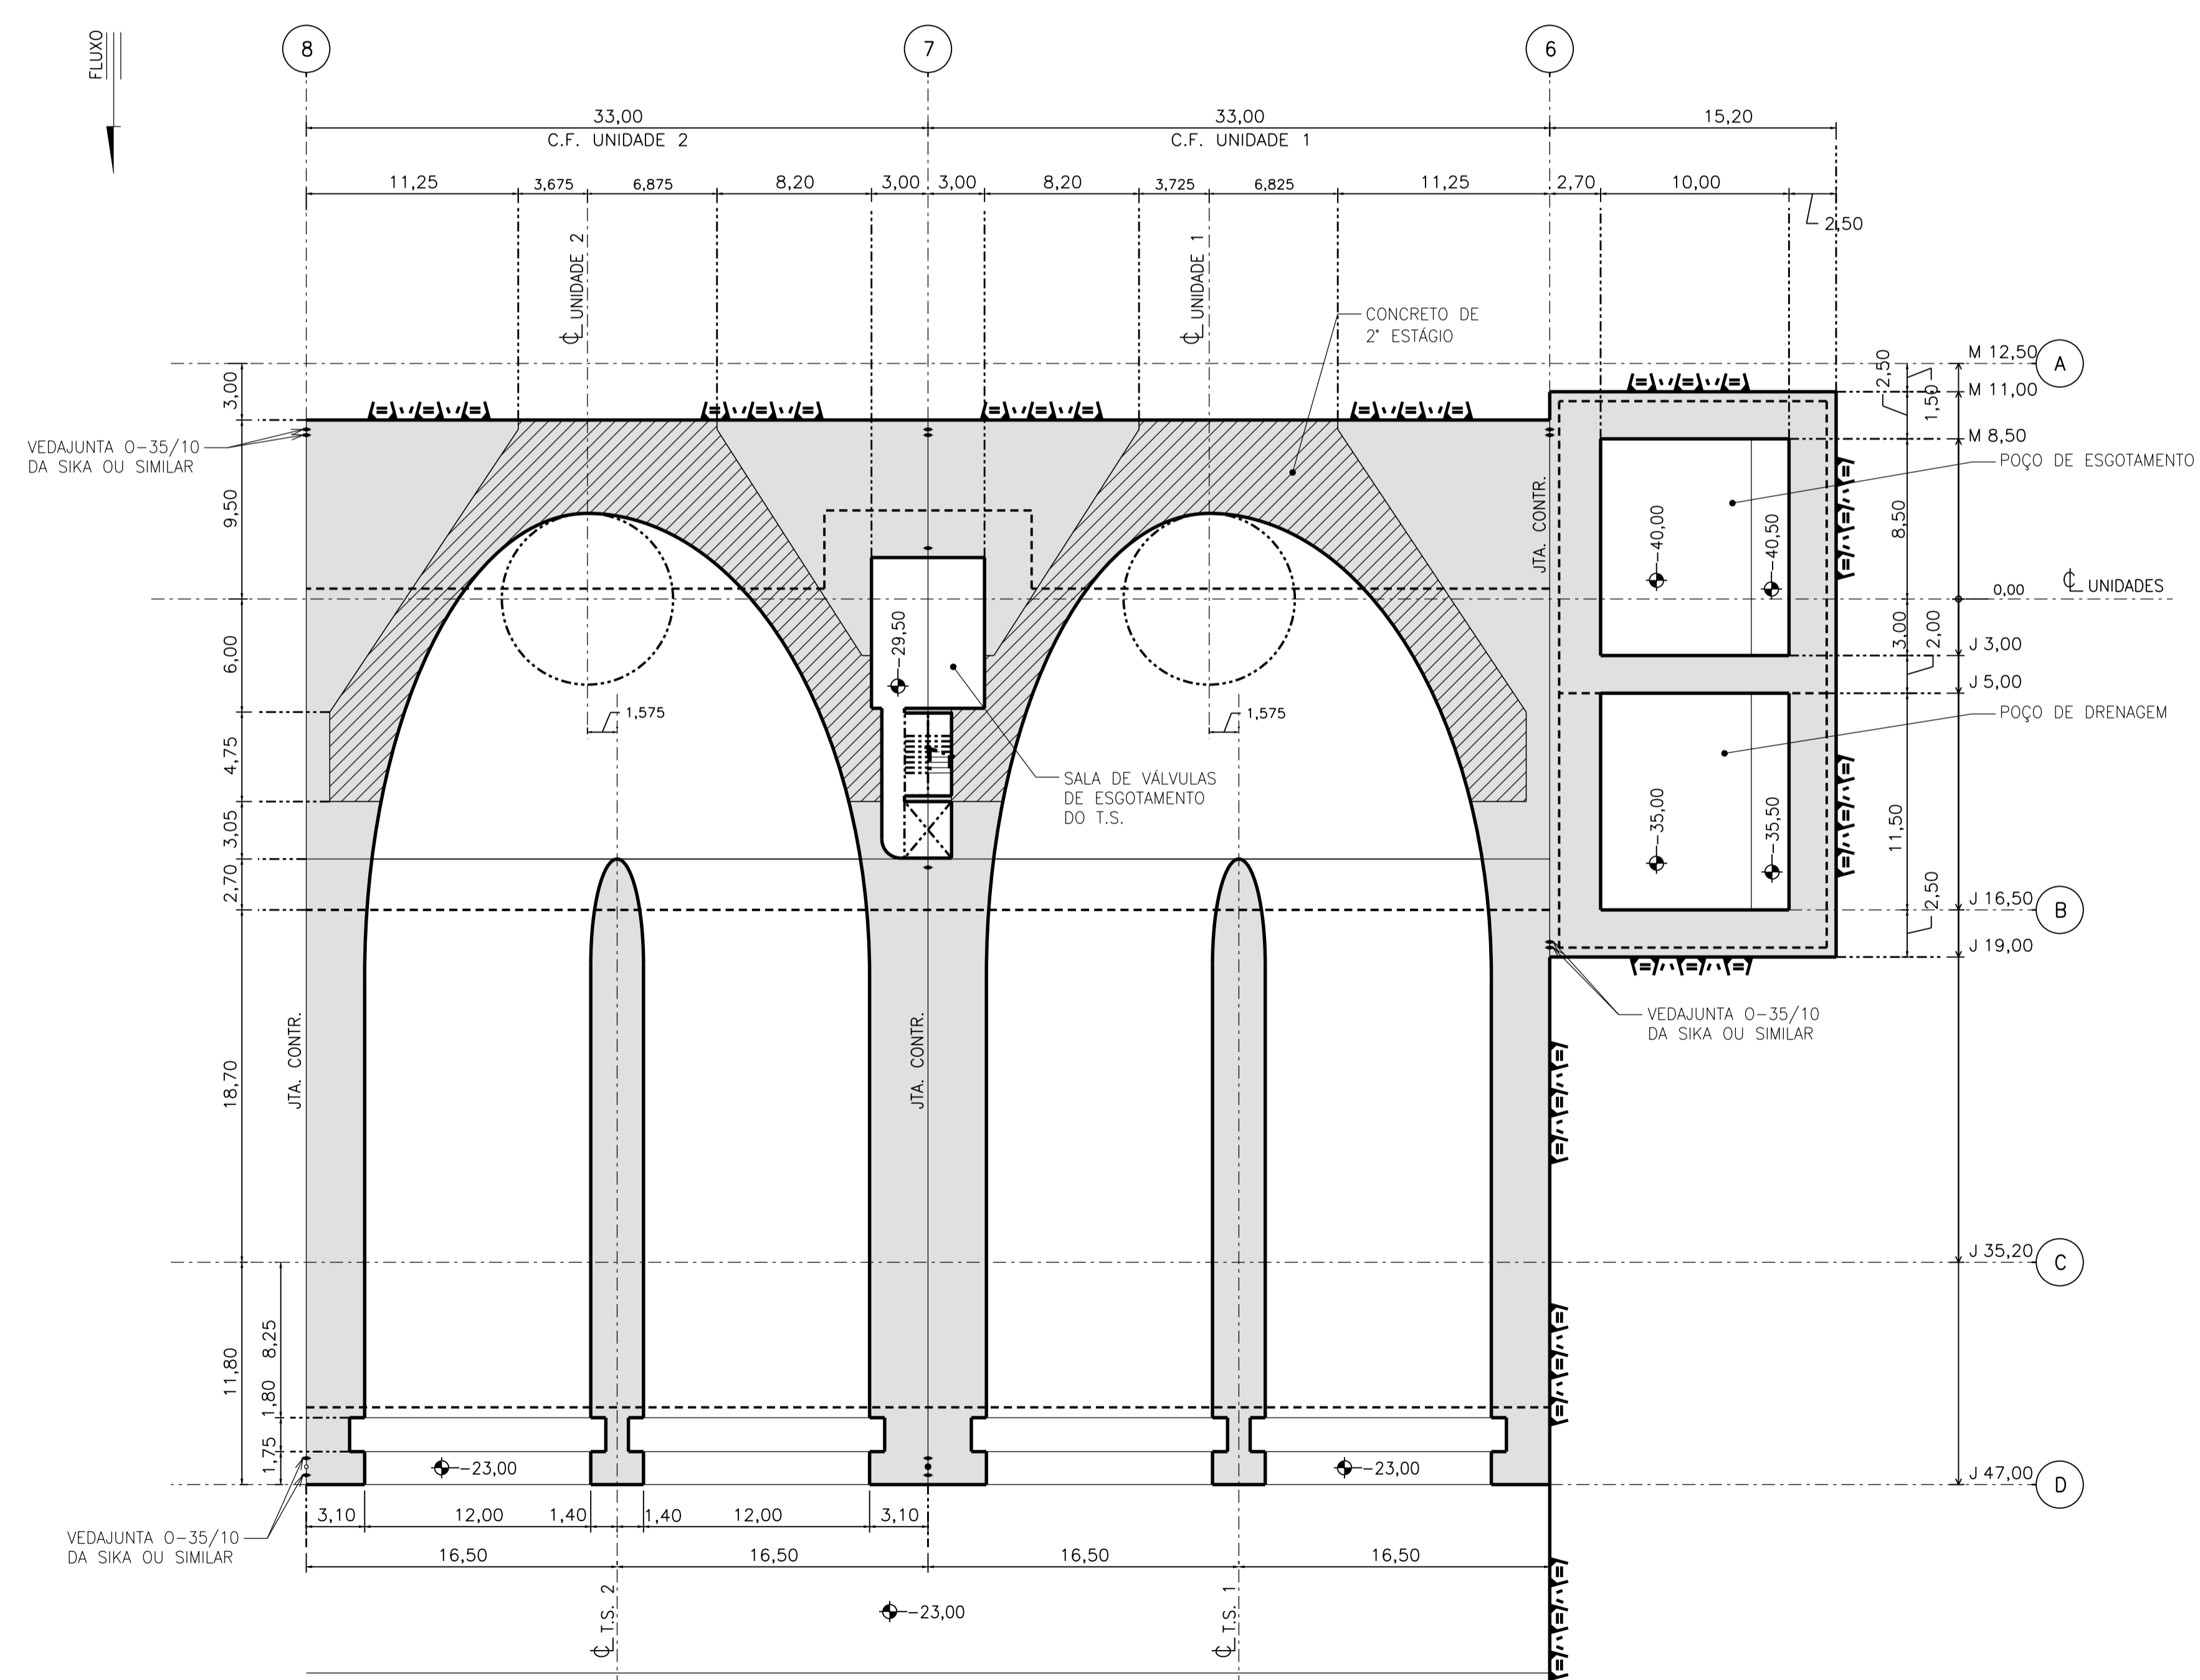

PLANTA NO TUBO DE SUÇÃO

NOTAS:
 1 - TODAS AS DIMENSÕES E ELEVAÇÕES EM METRO.
 2 - AS ELEVAÇÕES INTERNAS E AS DOS PÁTIOS EXTERNOS SÃO REFERENTES AO PISO ACABADO.

nº	descrição	prep.	aprov.	data
REVISÕES				

Interchne		ENGEVIX		PCE Projetos e Consultorias de Engenharia	
IMR/MCBC Elaborado	Monica Carvalho Gerente/Coordenadora	ENGEVIX: Sérgio L. F. Capelão Gerente/Coordenador	PCE: Liberio Alves do Silva Gerente/Coordenador	NESA:	
HHLC/CC/AMN Verificado	Laurenço J. N. Babb CREA RJ-36084/D	Lailton Vieira Xavier CREA PE-19064/D	José Eduardo Moreira CREA RJ-21112/D	Responsável Técnico	Responsável Técnico
SCA Supervisor	Paulo V. Reis Gerente Geral/Coordenador		AGO/10	Data	Data

NORTE ENERGIA - NESA

UHE BELO MONTE

SITIO BELO MONTE
 CASA DE FORÇA
 PLANTA NO TUBO DE SUÇÃO