



ÁREA DE MONTAGEM
MARGEM DIREITA

TÍPICO - UNIDADES 11 A 18

BLOCO CENTRAL

TÍPICO - UNIDADES 1 A 10

ÁREA DE MONTAGEM
MARGEM ESQUERDA

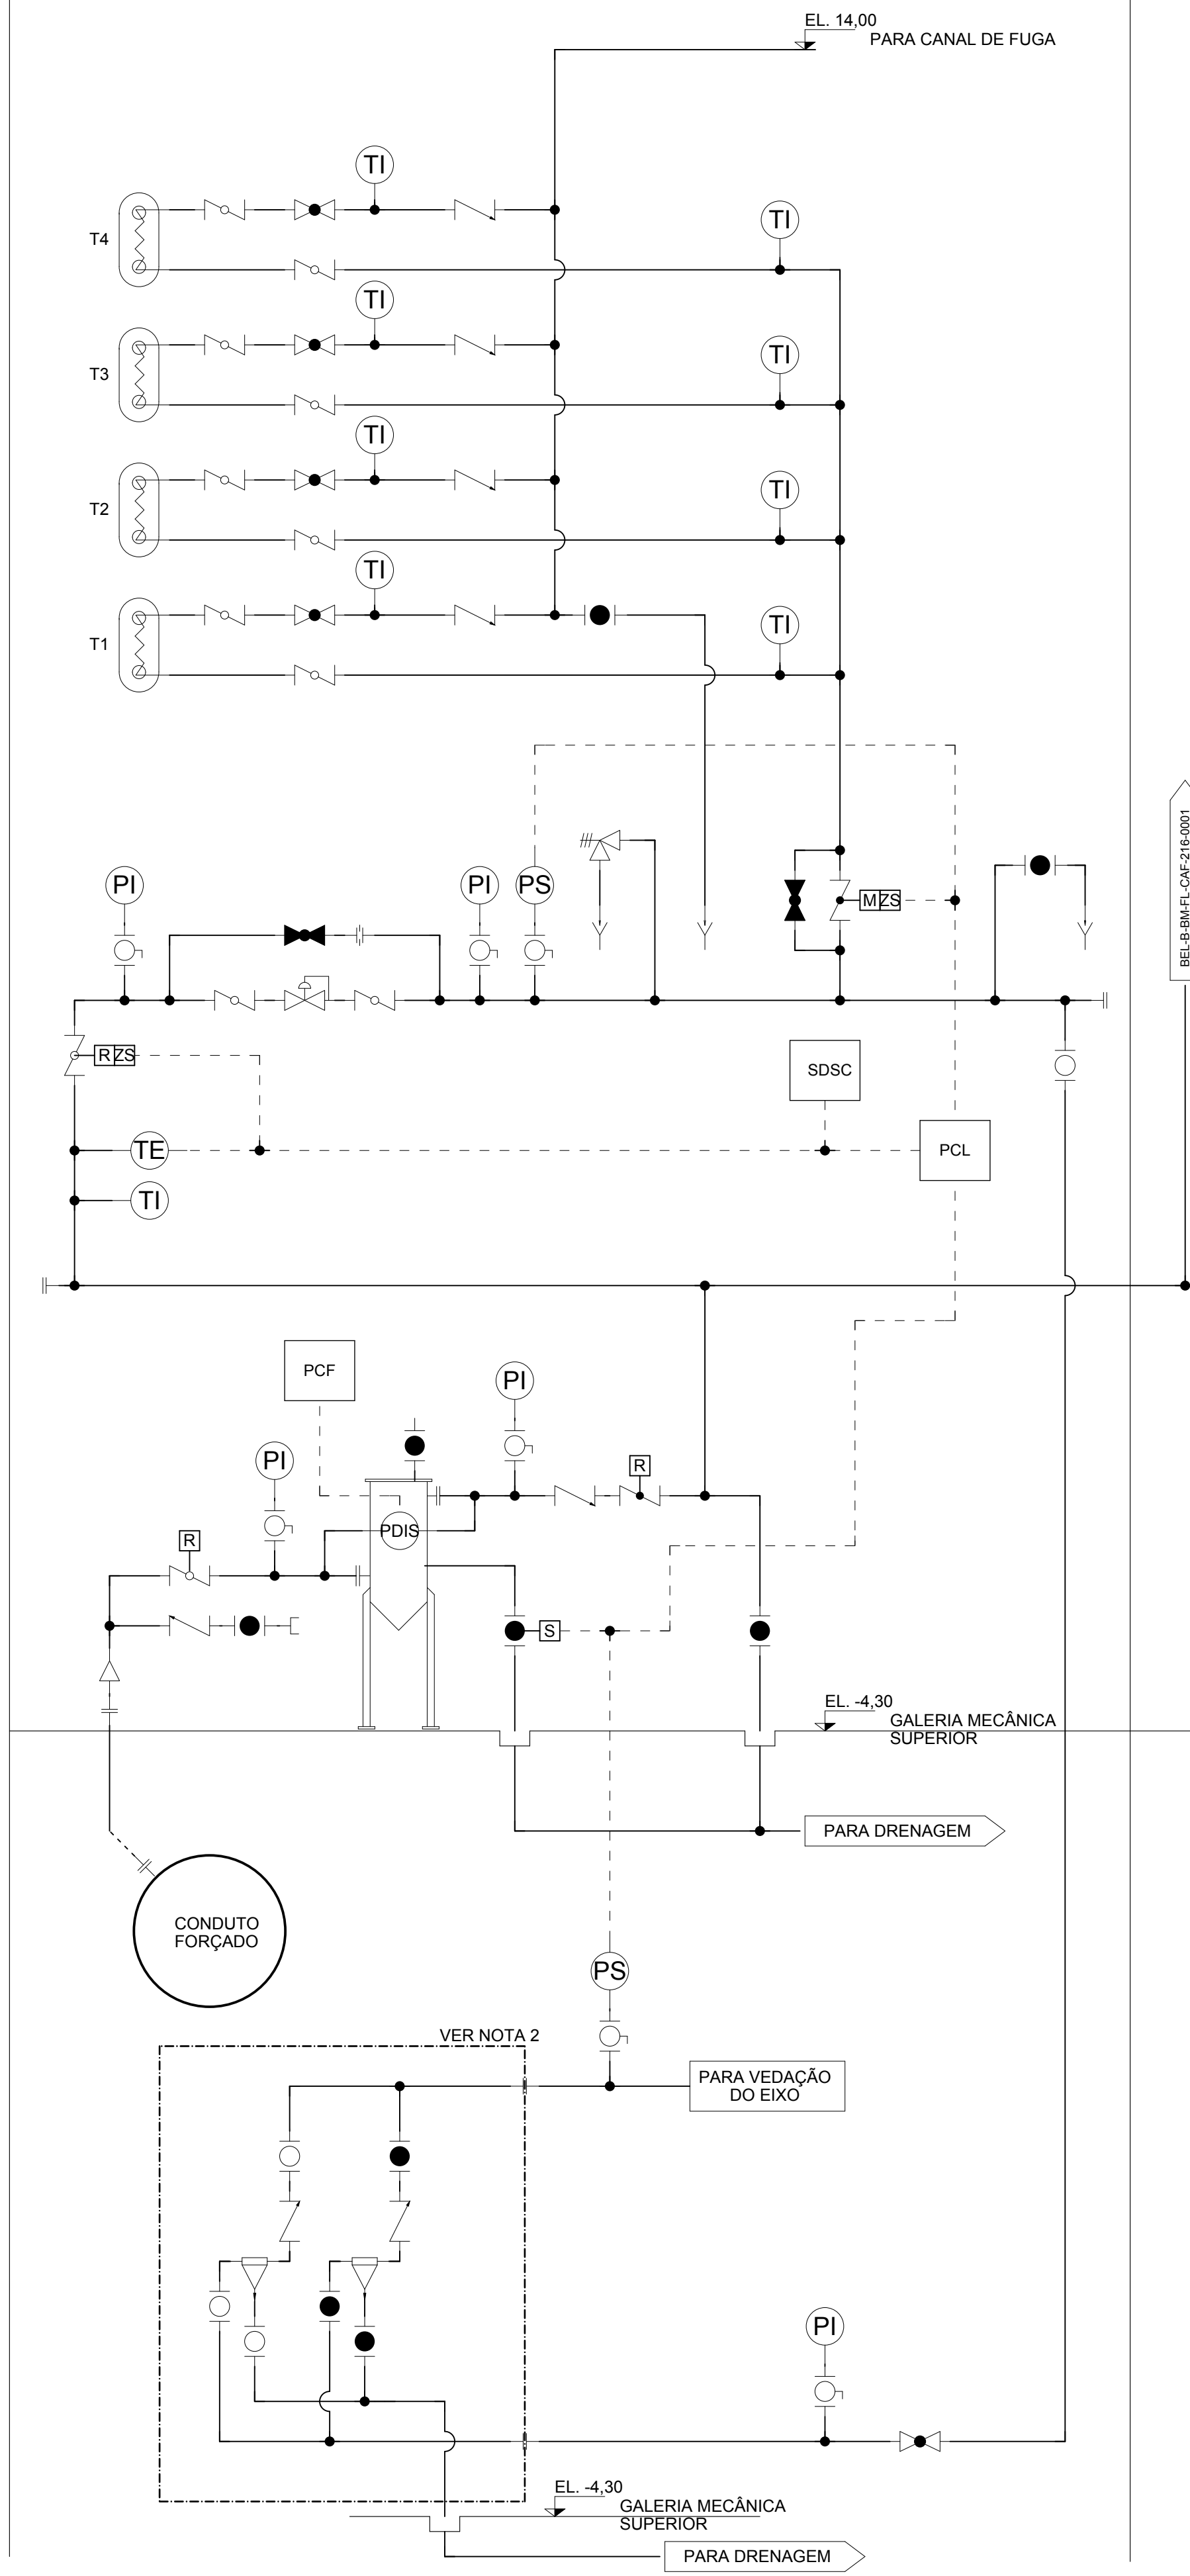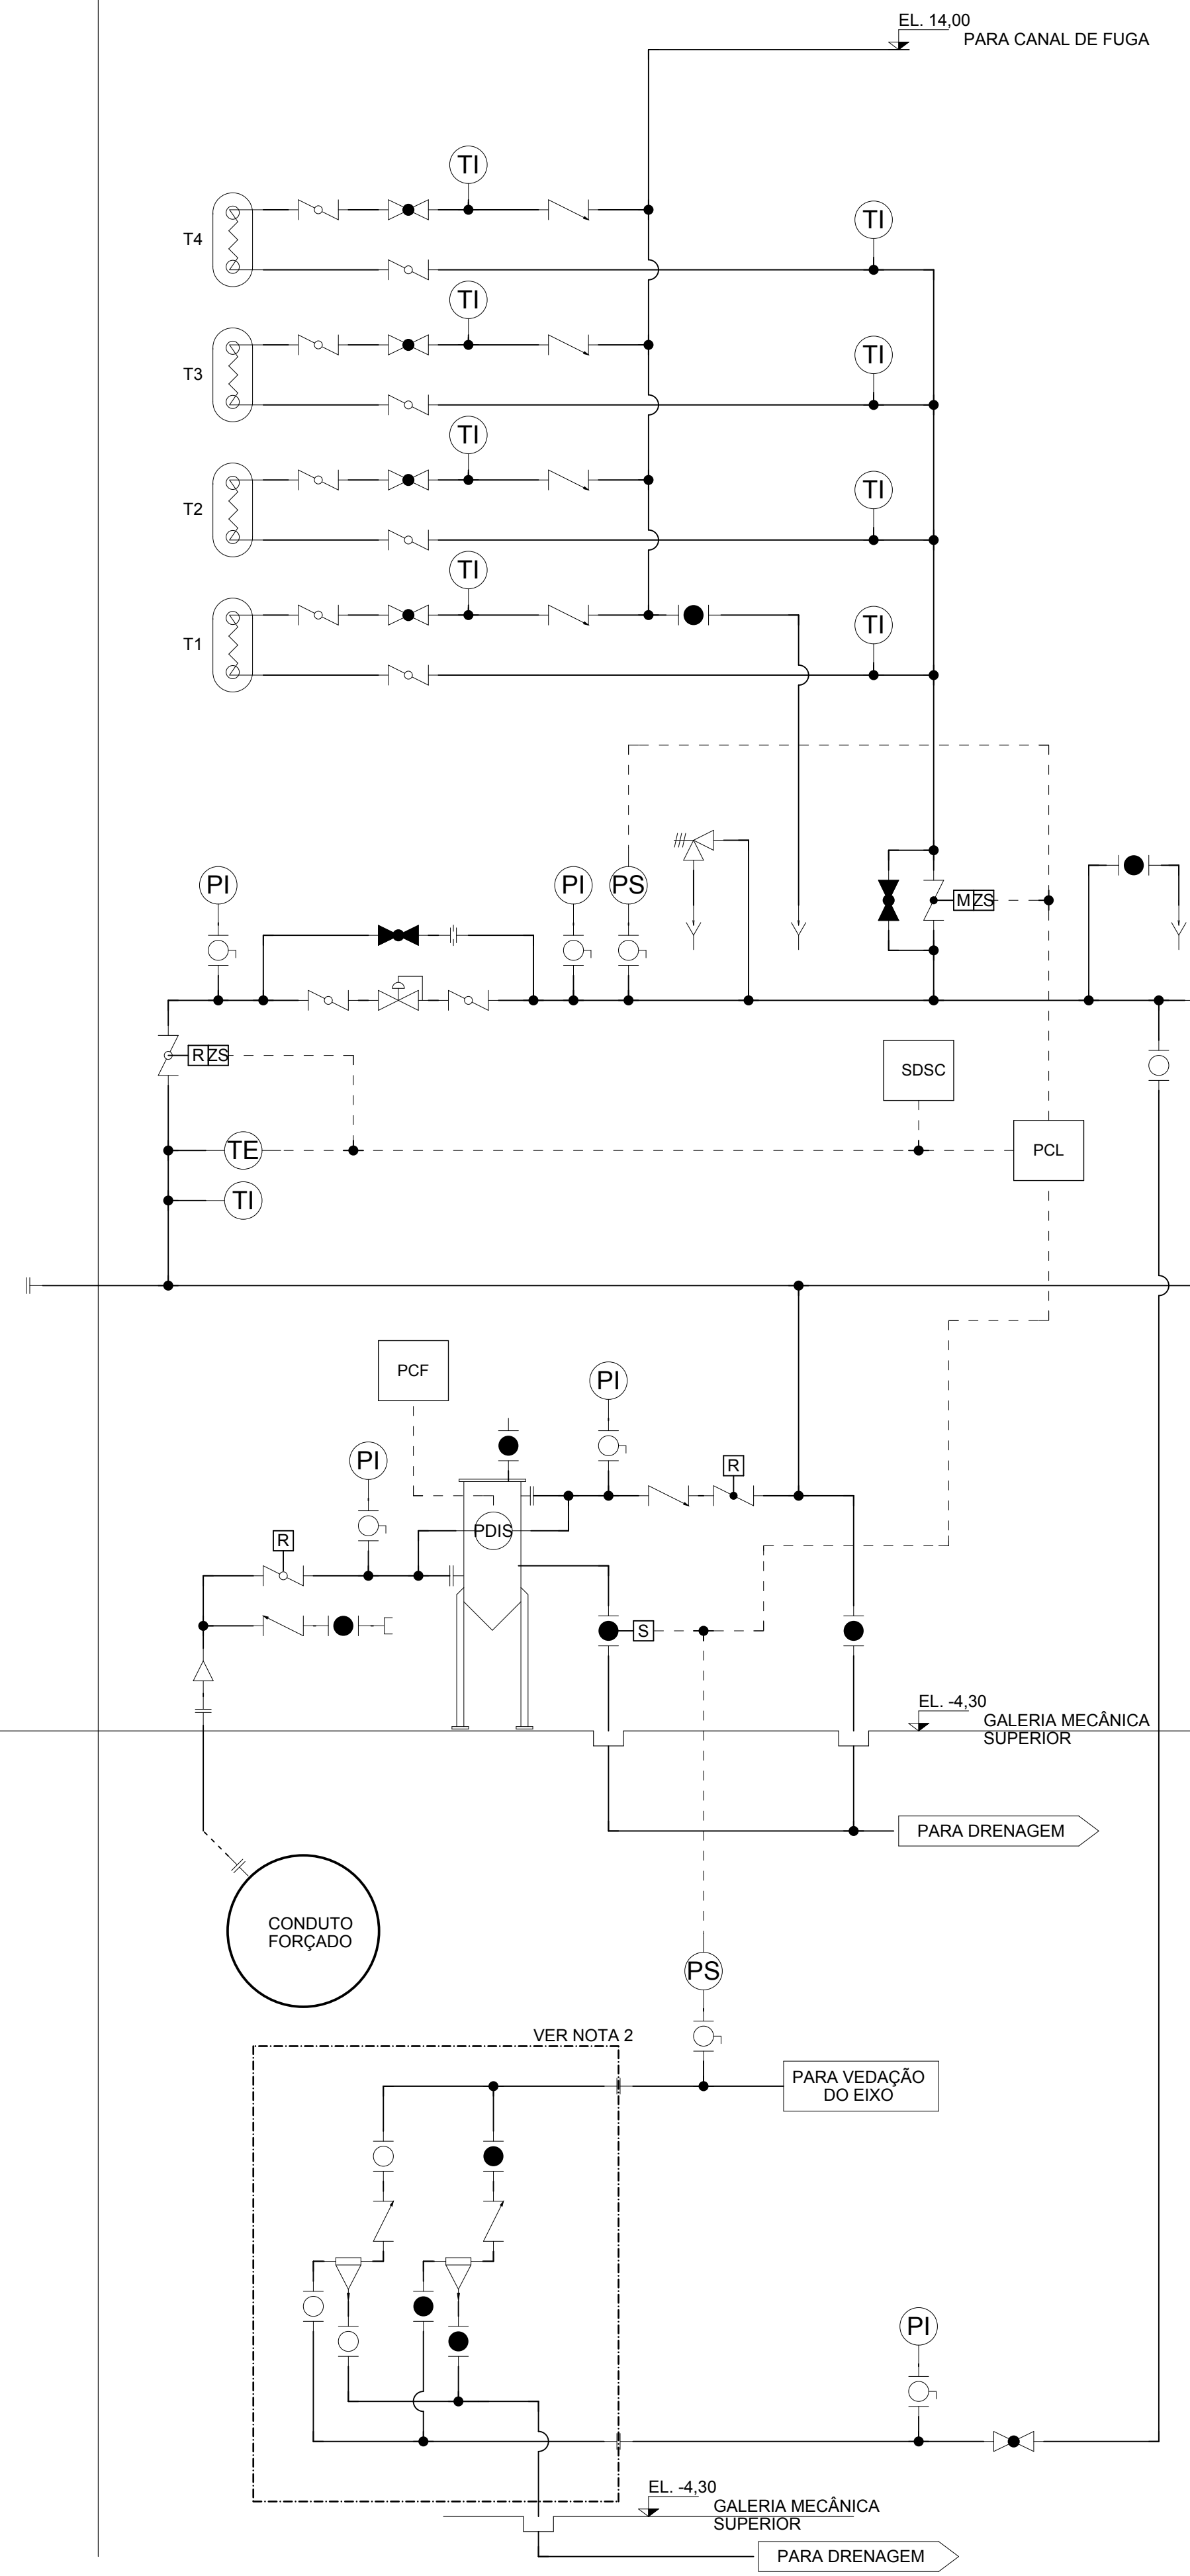

- NOTAS:**
- 1 - TODAS AS ELEVAÇÕES EM METROS, DIMENSÕES EM MILÍMETROS, EXCETO ONDE INDICADO;
 - 2 - SOB RESPONSABILIDADE DO FABRICANTE DA TURBINA;
 - 3 - T1 - TROCADOR DE CALOR ÁGUA/ÓLEO DO MANCAL GUIA DA TURBINA;
T2 - TROCADOR DE CALOR ÁGUA/ÓLEO DO MANCAL ESCORA DA TURBINA;
T3 - TROCADOR DE CALOR ÁGUA/AR DO GERADOR;
T4 - TROCADOR DE CALOR ÁGUA/ÓLEO DO MANCAL GUIA DO GERADOR.
 - 4 - PAINÉIS ELÉTRICOS:
PCF - PAINEL DE CONTROLE DO FILTRO
PCL - PAINEL DE COMANDO LOCAL
SDSC - SISTEMA DIGITAL DE SUPERVISÃO E CONTROLE
- REFERÊNCIAS:**
- BEL-B-GR-DE-GER-205-0001 - GERAL - GERAL - PADRONIZAÇÃO MECÂNICA - SIMBOLOGIA PARA FLUXOGRAMA;
BEL-B-GR-DE-GER-205-0002 - GERAL - GERAL - PADRONIZAÇÃO MECÂNICA - NOMENCLATURA E CODIFICAÇÃO PARA FLUXOGRAMA;
BEL-B-M-FL-CAF-213-0001 - SÍTIO BELO MONTE - CASA DE FORÇA - SISTEMA DE ÁGUA ANTIINCÊNDIO - FLUXOGRAMA;
BEL-B-M-FL-CAF-216-0001 - SÍTIO BELO MONTE - CASA DE FORÇA - SISTEMA DE ÁGUA DE SERVIÇO - FLUXOGRAMA.

nº	descrição	prep.	aprov.	data

REVISÕES

PRAC	Elaborado	Monica Carvalho Gerente/Coordenador	Sérgio L. F. Capellão Gerente/Coordenador	Liberio Alves da Silva Gerente/Coordenador	NESA:
MLW	Verificado	Laurenço J. N. Babá CREA RJ-36084/D	Lailton Vieira Xavier CREA PR-18060/D	José Eduardo Moreira CREA RJ-21112/D	Responsável Técnico
KEF	Supervisor	Paulo V. Reis Gerente Geral/Coordenador/Projetista		JUL/10 Data	

NORTE ENERGIA - NESA

UHE BELO MONTE

SÍTIO BELO MONTE
CASA DE FORÇA
SISTEMA DE ÁGUA DE RESFRIAMENTO
FLUXOGRAMA

Código do Documento	BEL-B-BM-FL-CAF-212-0001	revisão	0
---------------------	--------------------------	---------	---