


TÍPICO - UNIDADES 1 A 9

TÍPICO - ÁREA DE MONTAGEM  
MARGEM ESQUERDA E BLOCO CENTRAL  
(VER NOTA 5)

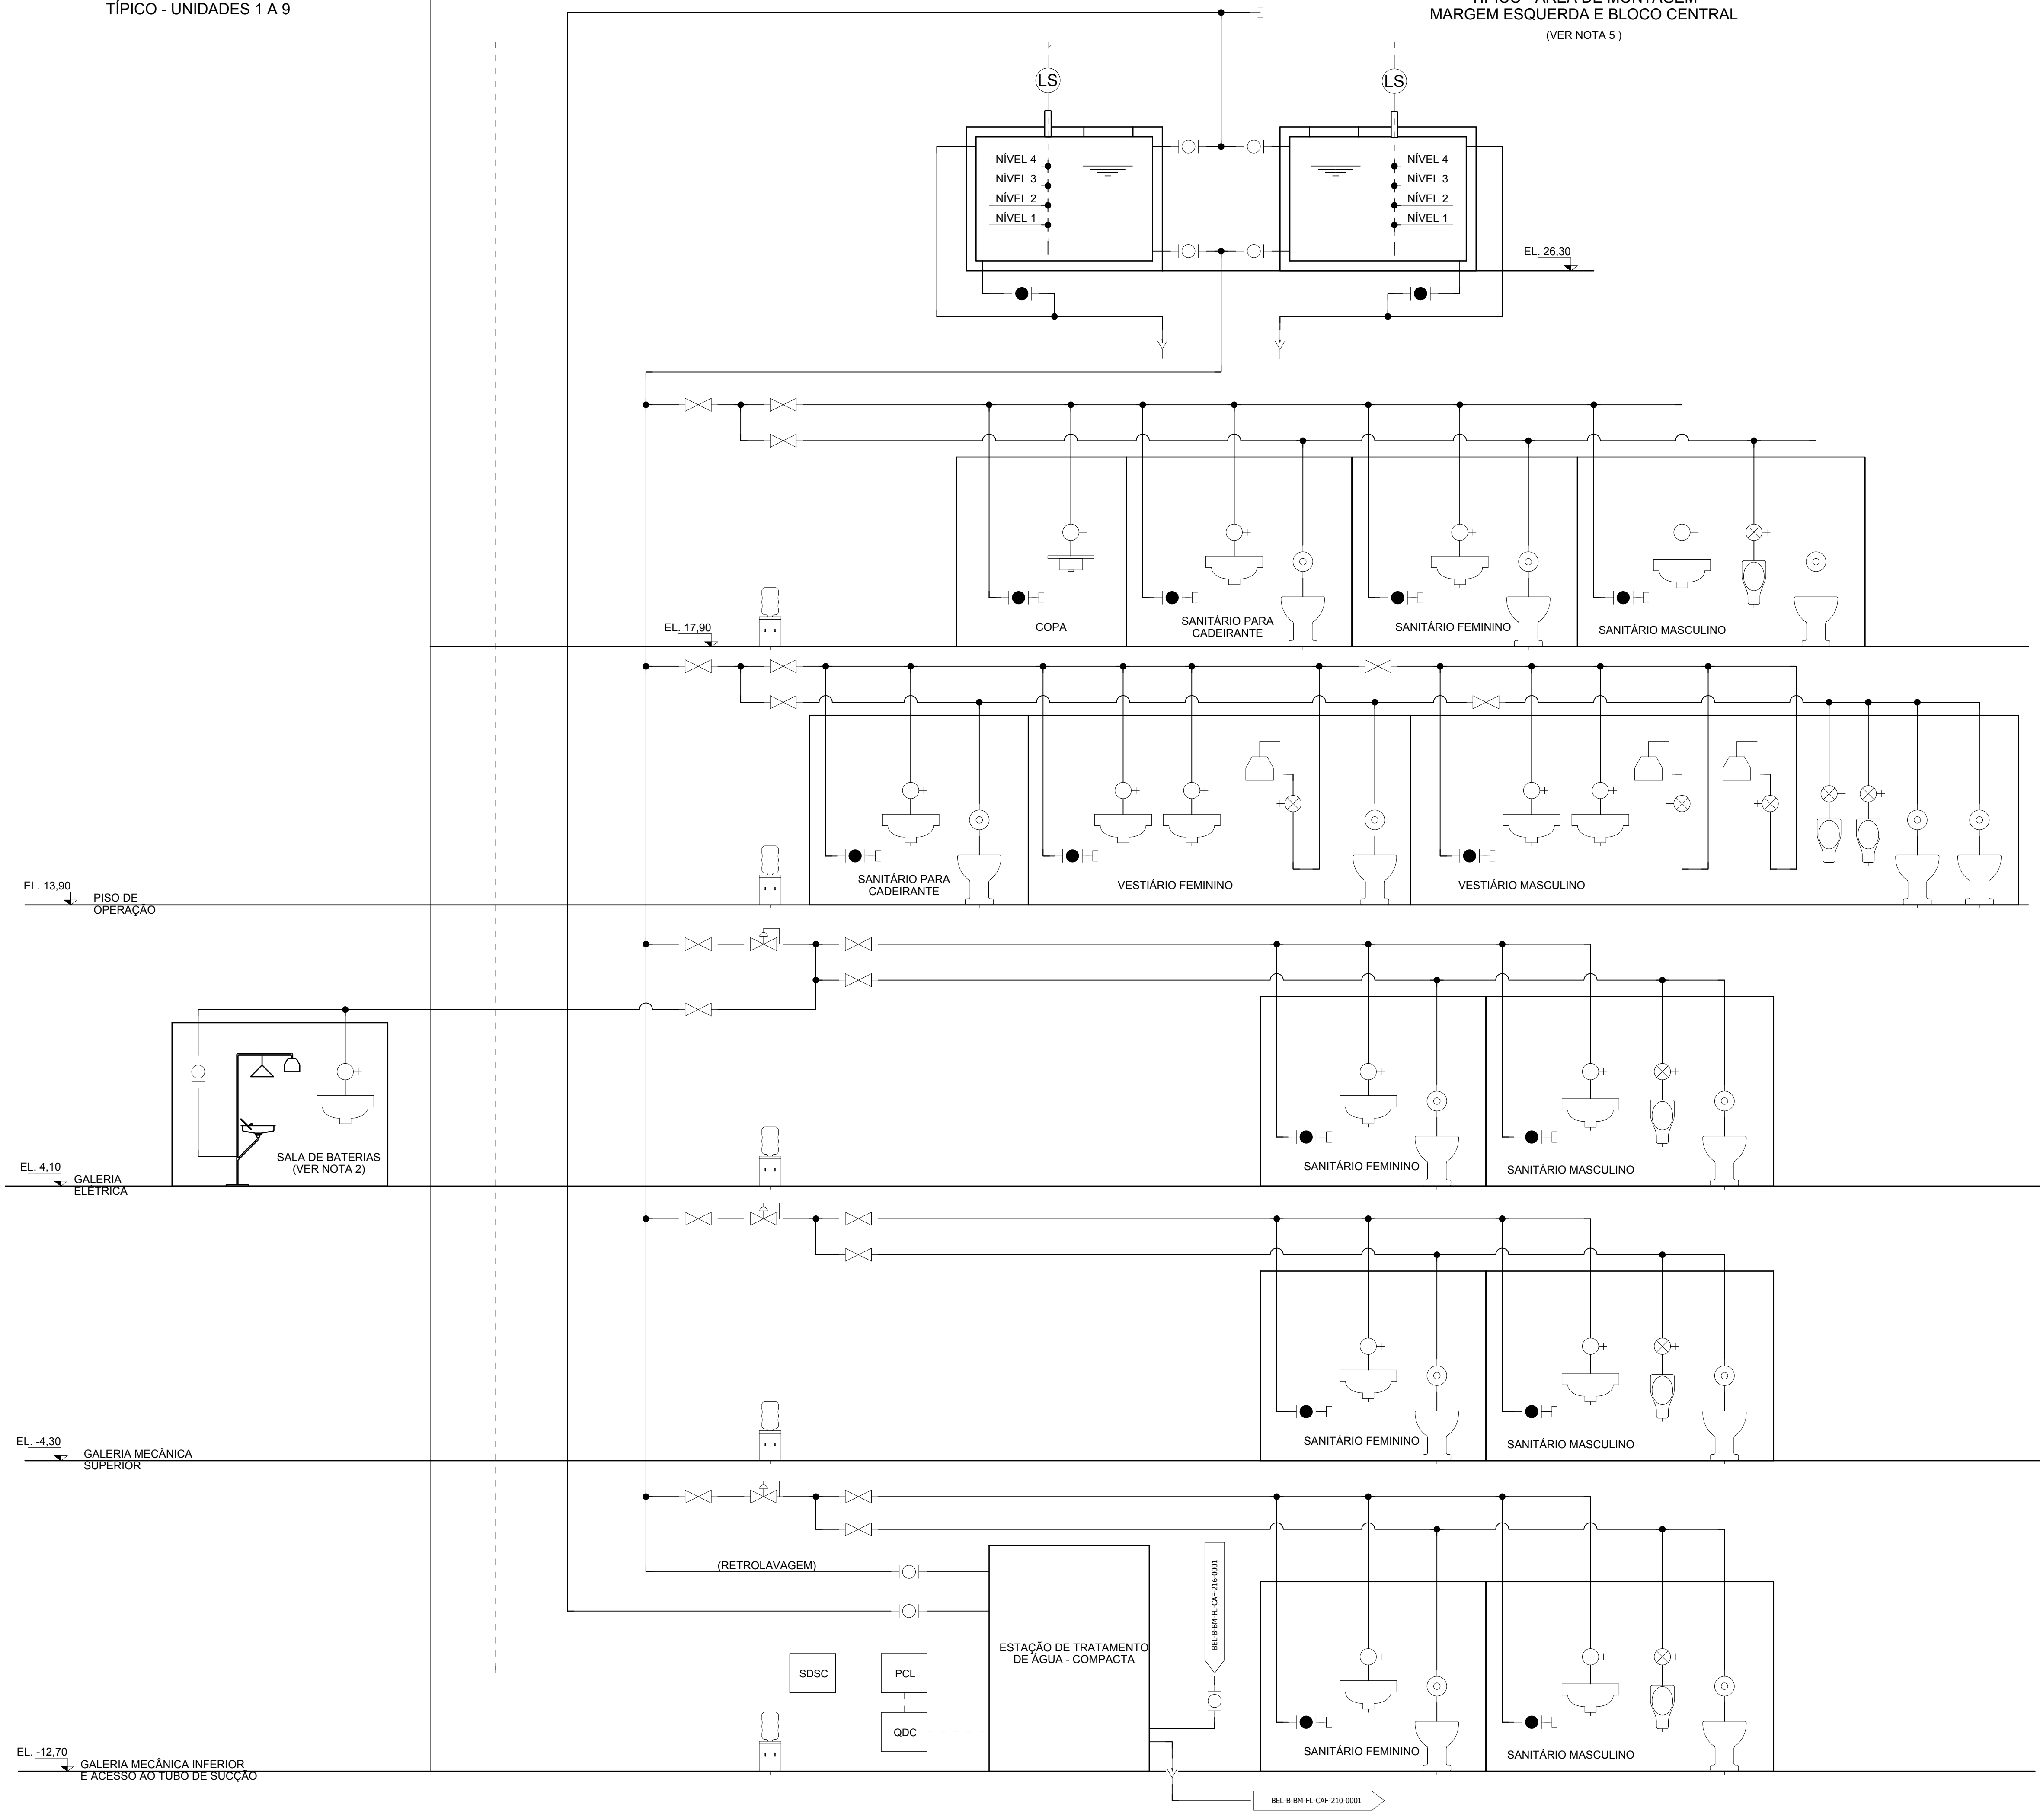

- NOTAS:**
- 1 - TODAS AS ELEVAÇÕES EM METROS, DIMENSÕES EM MILÍMETROS, EXCETO ONDE INDICADO;
  - 2 - 5 SALAS DE BATERIAS, PARA CONJUNTO DAS UNIDADES: 1 A 4, 5 A 7, 8 A 10, 11 A 14 E 15 A 18;
  - 3 - OS BEBEDOUROS SERÃO ABASTECIDOS COM ÁGUA MINERAL GARRAFA 20 L;
  - 4 - NÍVEL 1 - ALARME DE NÍVEL BAIXO  
NÍVEL 2 - LIGA ETA  
NÍVEL 3 - DESLIGA ETA  
NÍVEL 4 - ALARME DE NÍVEL ALTO
  - 5 - O PISO 17,90 NÃO SE APLICA AO BLOCO CENTRAL;
  - 6 - PAINÉIS ELÉTRICOS:  
QDC - QUADRO DE DISTRIBUIÇÃO DE CARGAS  
PCL - PAINEL DE COMANDO LOCAL  
SDSC - SISTEMA DIGITAL DE SUPERVISÃO E CONTROLE

- REFERÊNCIAS:**
- BEL-B-GR-DE-GER-205-0001 - GERAL - GERAL - PADRONIZAÇÃO MECÂNICA - SIMBOLOGIA PARA FLUXOGRAMA;
  - BEL-B-GR-DE-GER-205-0002 - GERAL - GERAL - PADRONIZAÇÃO MECÂNICA - NOMENCLATURA E CODIFICAÇÃO PARA FLUXOGRAMA;
  - BEL-B-BM-FL-CAF-214-0001 - SÍTIO BELO MONTE - CASA DE FORÇA - SISTEMA DE ÁGUA DE SERVIÇO - FLUXOGRAMA;
  - BEL-B-BM-FL-CAF-210-0001 - SÍTIO BELO MONTE - CASA DE FORÇA - SISTEMA DE DRENAGEM - FLUXOGRAMA.

nº	descrição	prep.	aprov.	data
REVISÕES				

<b>Inter</b> techne		<b>ENGEVIX</b>		<b>PCE</b>	
Projetos e Consultorias de Engenharia					
PROJETO:	INTERTECHNE:	ENGEVIX:	PCE:	NESA:	
PRAC	Monica Carvalho	Sérgio L. F. Capellão	Liberio Alves da Silva		
Elaborado	Gerente/Coordenador	Gerente/Coordenador	Gerente/Coordenador		
MLW	Laurenço J. N. Babá	Lailton Vieira Xavier	José Eduardo Moreira		
Verificado	CREA RJ-36084/D	CREA PR-18060/D	CREA RJ-21112/D		
KEF	Paulo V. Reis	Paulo V. Reis	Paulo V. Reis		
Supervisor	Gerente Geral	Coordenador	Projeta	Jul/10	Data

**NORTE ENERGIA - NESA**

UHE BELO MONTE

SÍTIO BELO MONTE  
CASA DE FORÇA  
SISTEMA DE ÁGUA TRATADA  
FLUXOGRAMA

Código do Documento	revisão
<b>BEL-B-BM-FL-CAF-214-0001</b>	<b>0</b>