


TÍPICO - ÁREA DE MONTAGEM
MARGEM ESQUERDA E BLOCO CENTRAL
(VER NOTA 4)

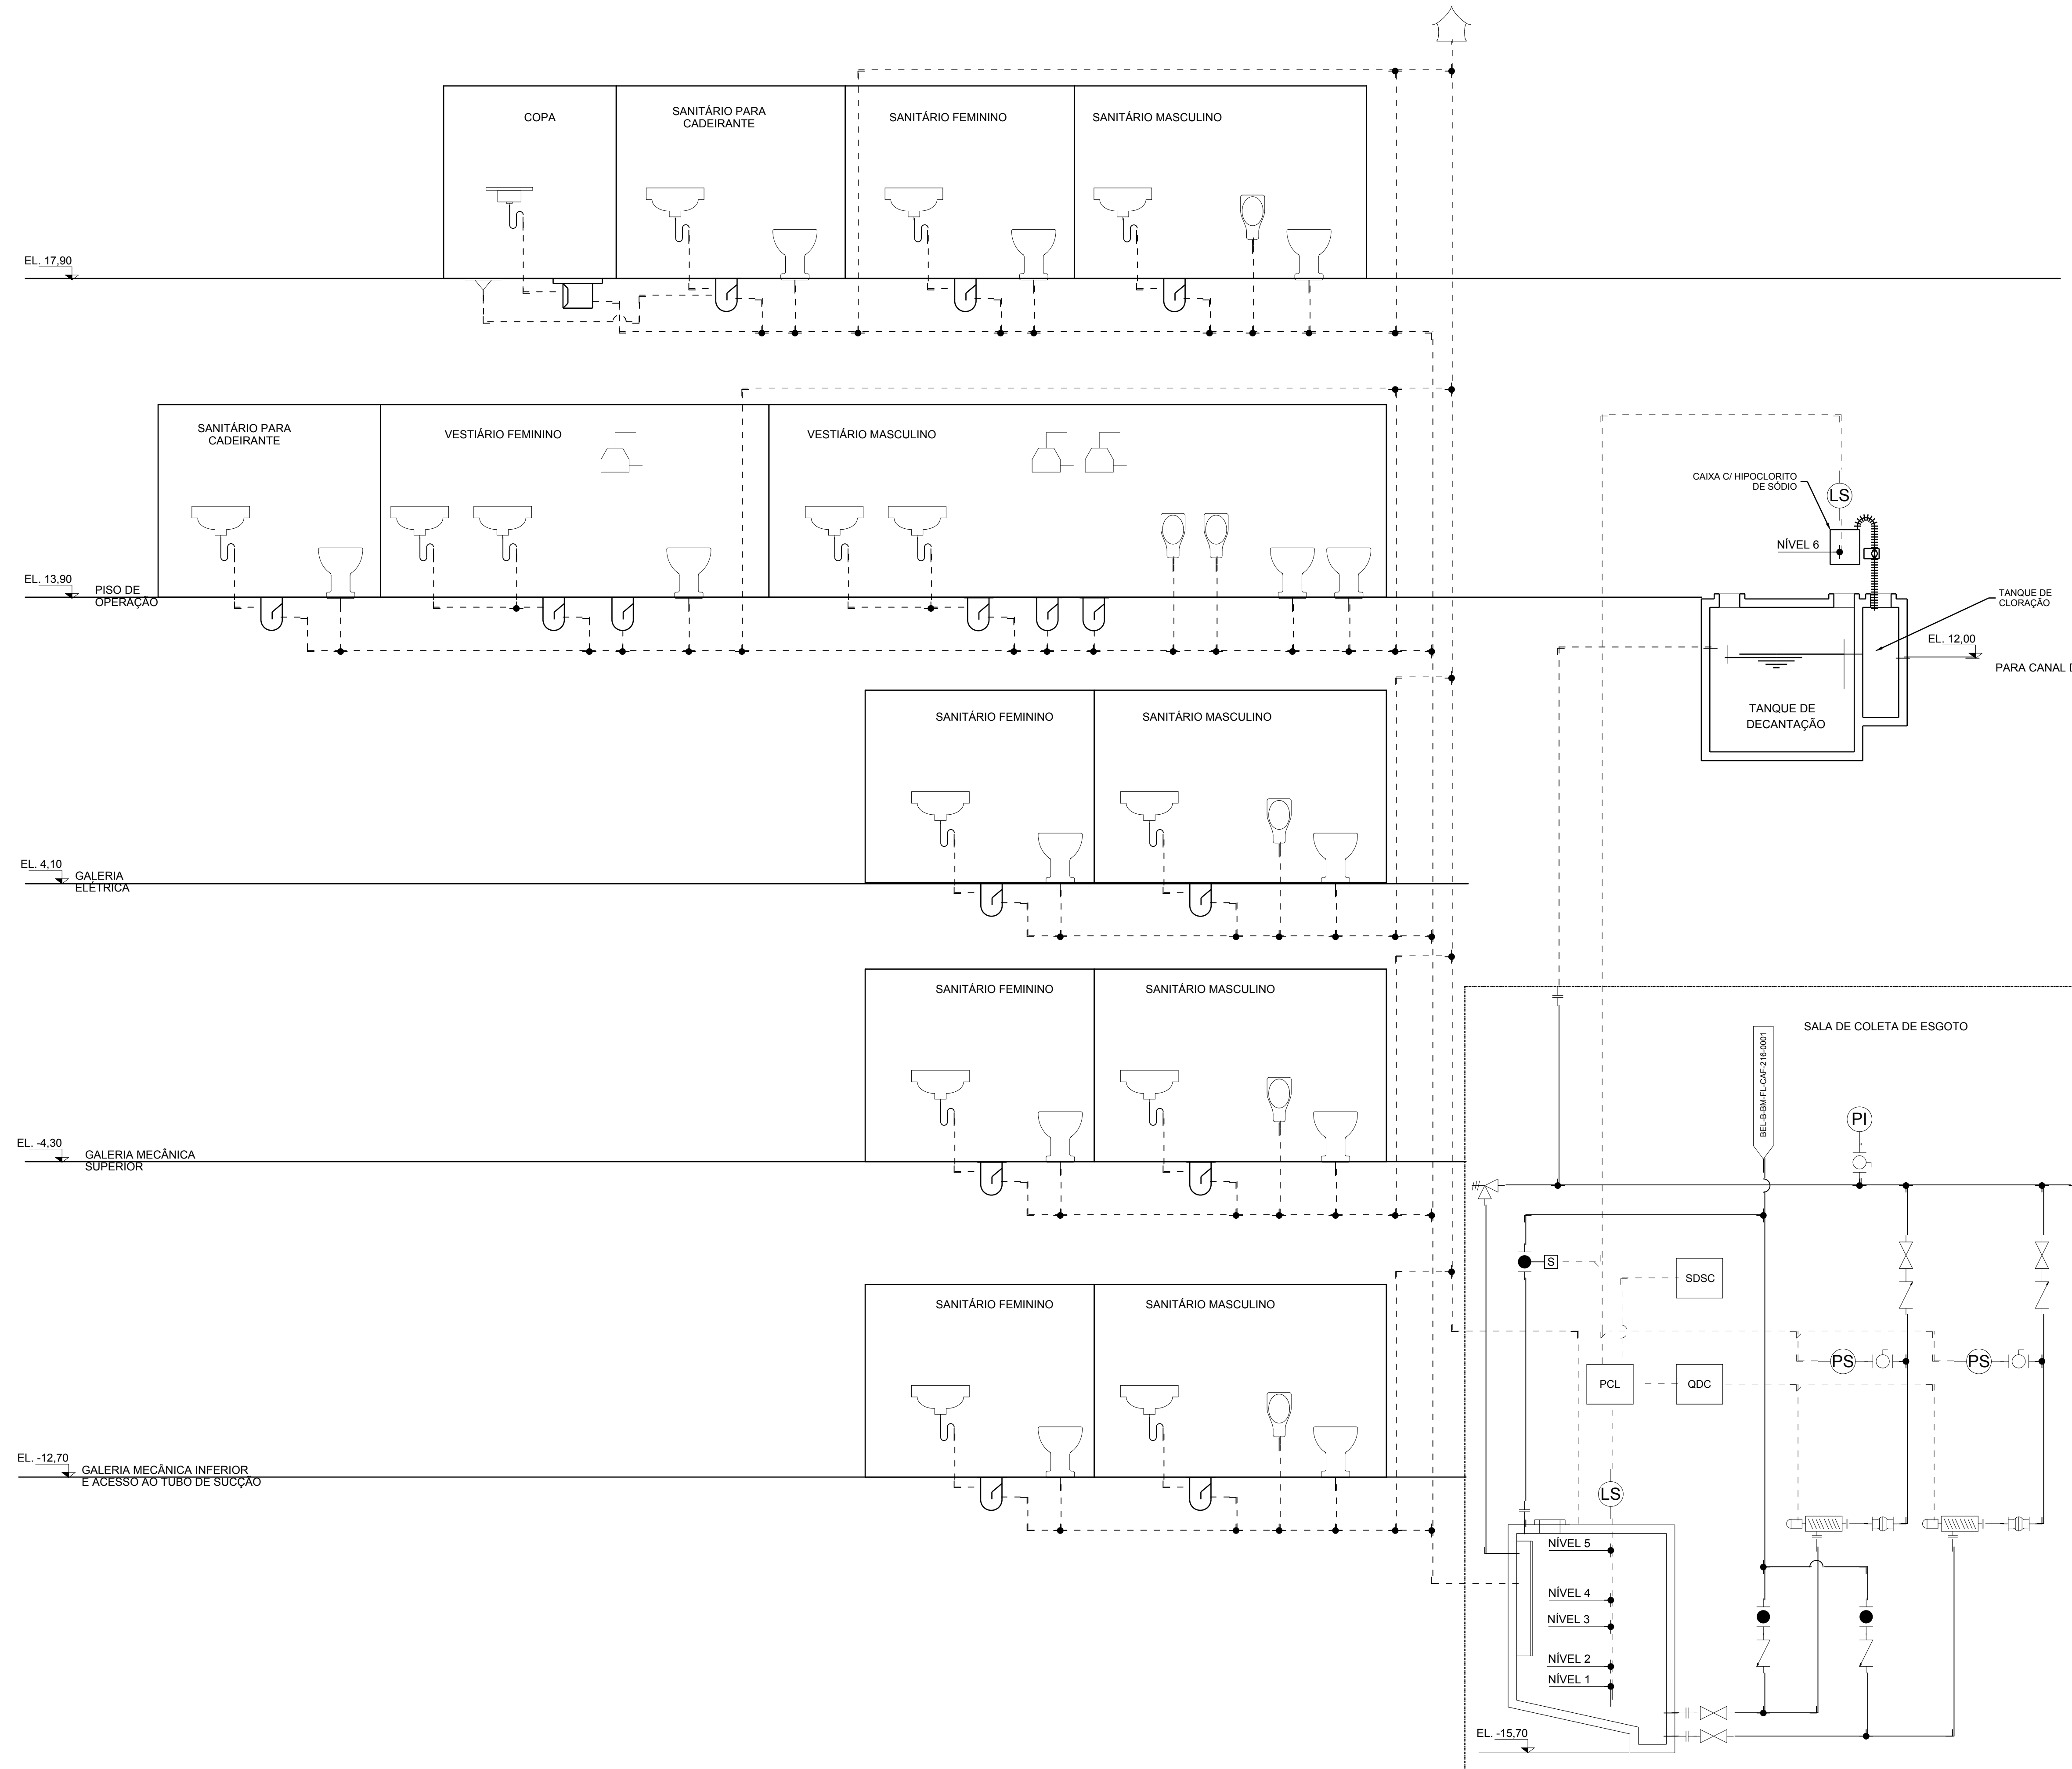

- NOTAS:**
- 1 - TODAS AS ELEVAÇÕES EM METROS, DIMENSÕES EM MILÍMETROS, EXCETO ONDE INDICADO;
 - 2 - PAINÉIS ELÉTRICOS:
QDC - QUADRO DE DISTRIBUIÇÃO DE CARGAS
PCL - PAINEL DE COMANDO LOCAL
SDSC - SISTEMA DIGITAL DE SUPERVISÃO E CONTROLE
 - 3 - NÍVEIS
NÍVEL 6 - ALARME DE NÍVEL BAIXO DE HIPOCLORITO
NÍVEL 5 - ALARME DE NÍVEL ALTO
NÍVEL 4 - LIGA SEGUNDA BOMBA
NÍVEL 3 - LIGA PRIMEIRA BOMBA
NÍVEL 2 - DESLIGA BOMBAS
NÍVEL 1 - ALARME DE NÍVEL BAIXO
 - 4 - O PISO 17,90 NÃO SE APLICA AO BLOCO CENTRAL

- REFERÊNCIAS:**
- BEL-B-GR-DE-GER-205-0001 - GERAL - GERAL - PADRONIZAÇÃO MECÂNICA - SIMBOLOGIA PARA FLUXOGRAMA;
 - BEL-B-GR-DE-GER-205-0002 - GERAL - GERAL - PADRONIZAÇÃO MECÂNICA - NOMENCLATURA E CODIFICAÇÃO PARA FLUXOGRAMA;
 - BEL-B-BM-FL-CAF-216-0001 - SÍTIO BELO MONTE - CASA DE FORÇA - SISTEMA DE ÁGUA DE SERVIÇO - FLUXOGRAMA

nº	descrição	prep.	aprov.	data
REVISÕES				

InterTechne ENGEVIX PCE
Projetos e Consultorias de Engenharia

PROJETO: ELB Elaborado	INTERTECHNE: Monica Carvalho Gerente/Coordenador	ENGEVIX: Sérgio L. F. Capellão Gerente/Coordenador	PCE: Liberio Alves da Silva Gerente/Coordenador	NESA:
MLW Verificado	Loureno J. N. Babá CREA RJ-36084/D Responsável Técnico	Lailton Vieira Xavier CREA PR-18060/D Responsável Técnico	José Eduardo Moreira CREA RJ-21112/D Responsável Técnico	Paulo V. Reis Gerente Geral/Coordenador Projelista
KEF Supervisor	Paulo V. Reis Gerente Geral/Coordenador Projelista	Paulo V. Reis Gerente Geral/Coordenador Projelista	JUL/10 Data	_____ Diretor de Engenharia

NORTE ENERGIA - NESA

UHE BELO MONTE

SÍTIO BELO MONTE
CASA DE FORÇA
SISTEMA DE ESGOTO SANITÁRIO
FLUXOGRAMA