


ÁREA DE MONTAGEM MARGEM DIREITA E BLOCO CENTRAL

TÍPICO - UNIDADES 10 E 18

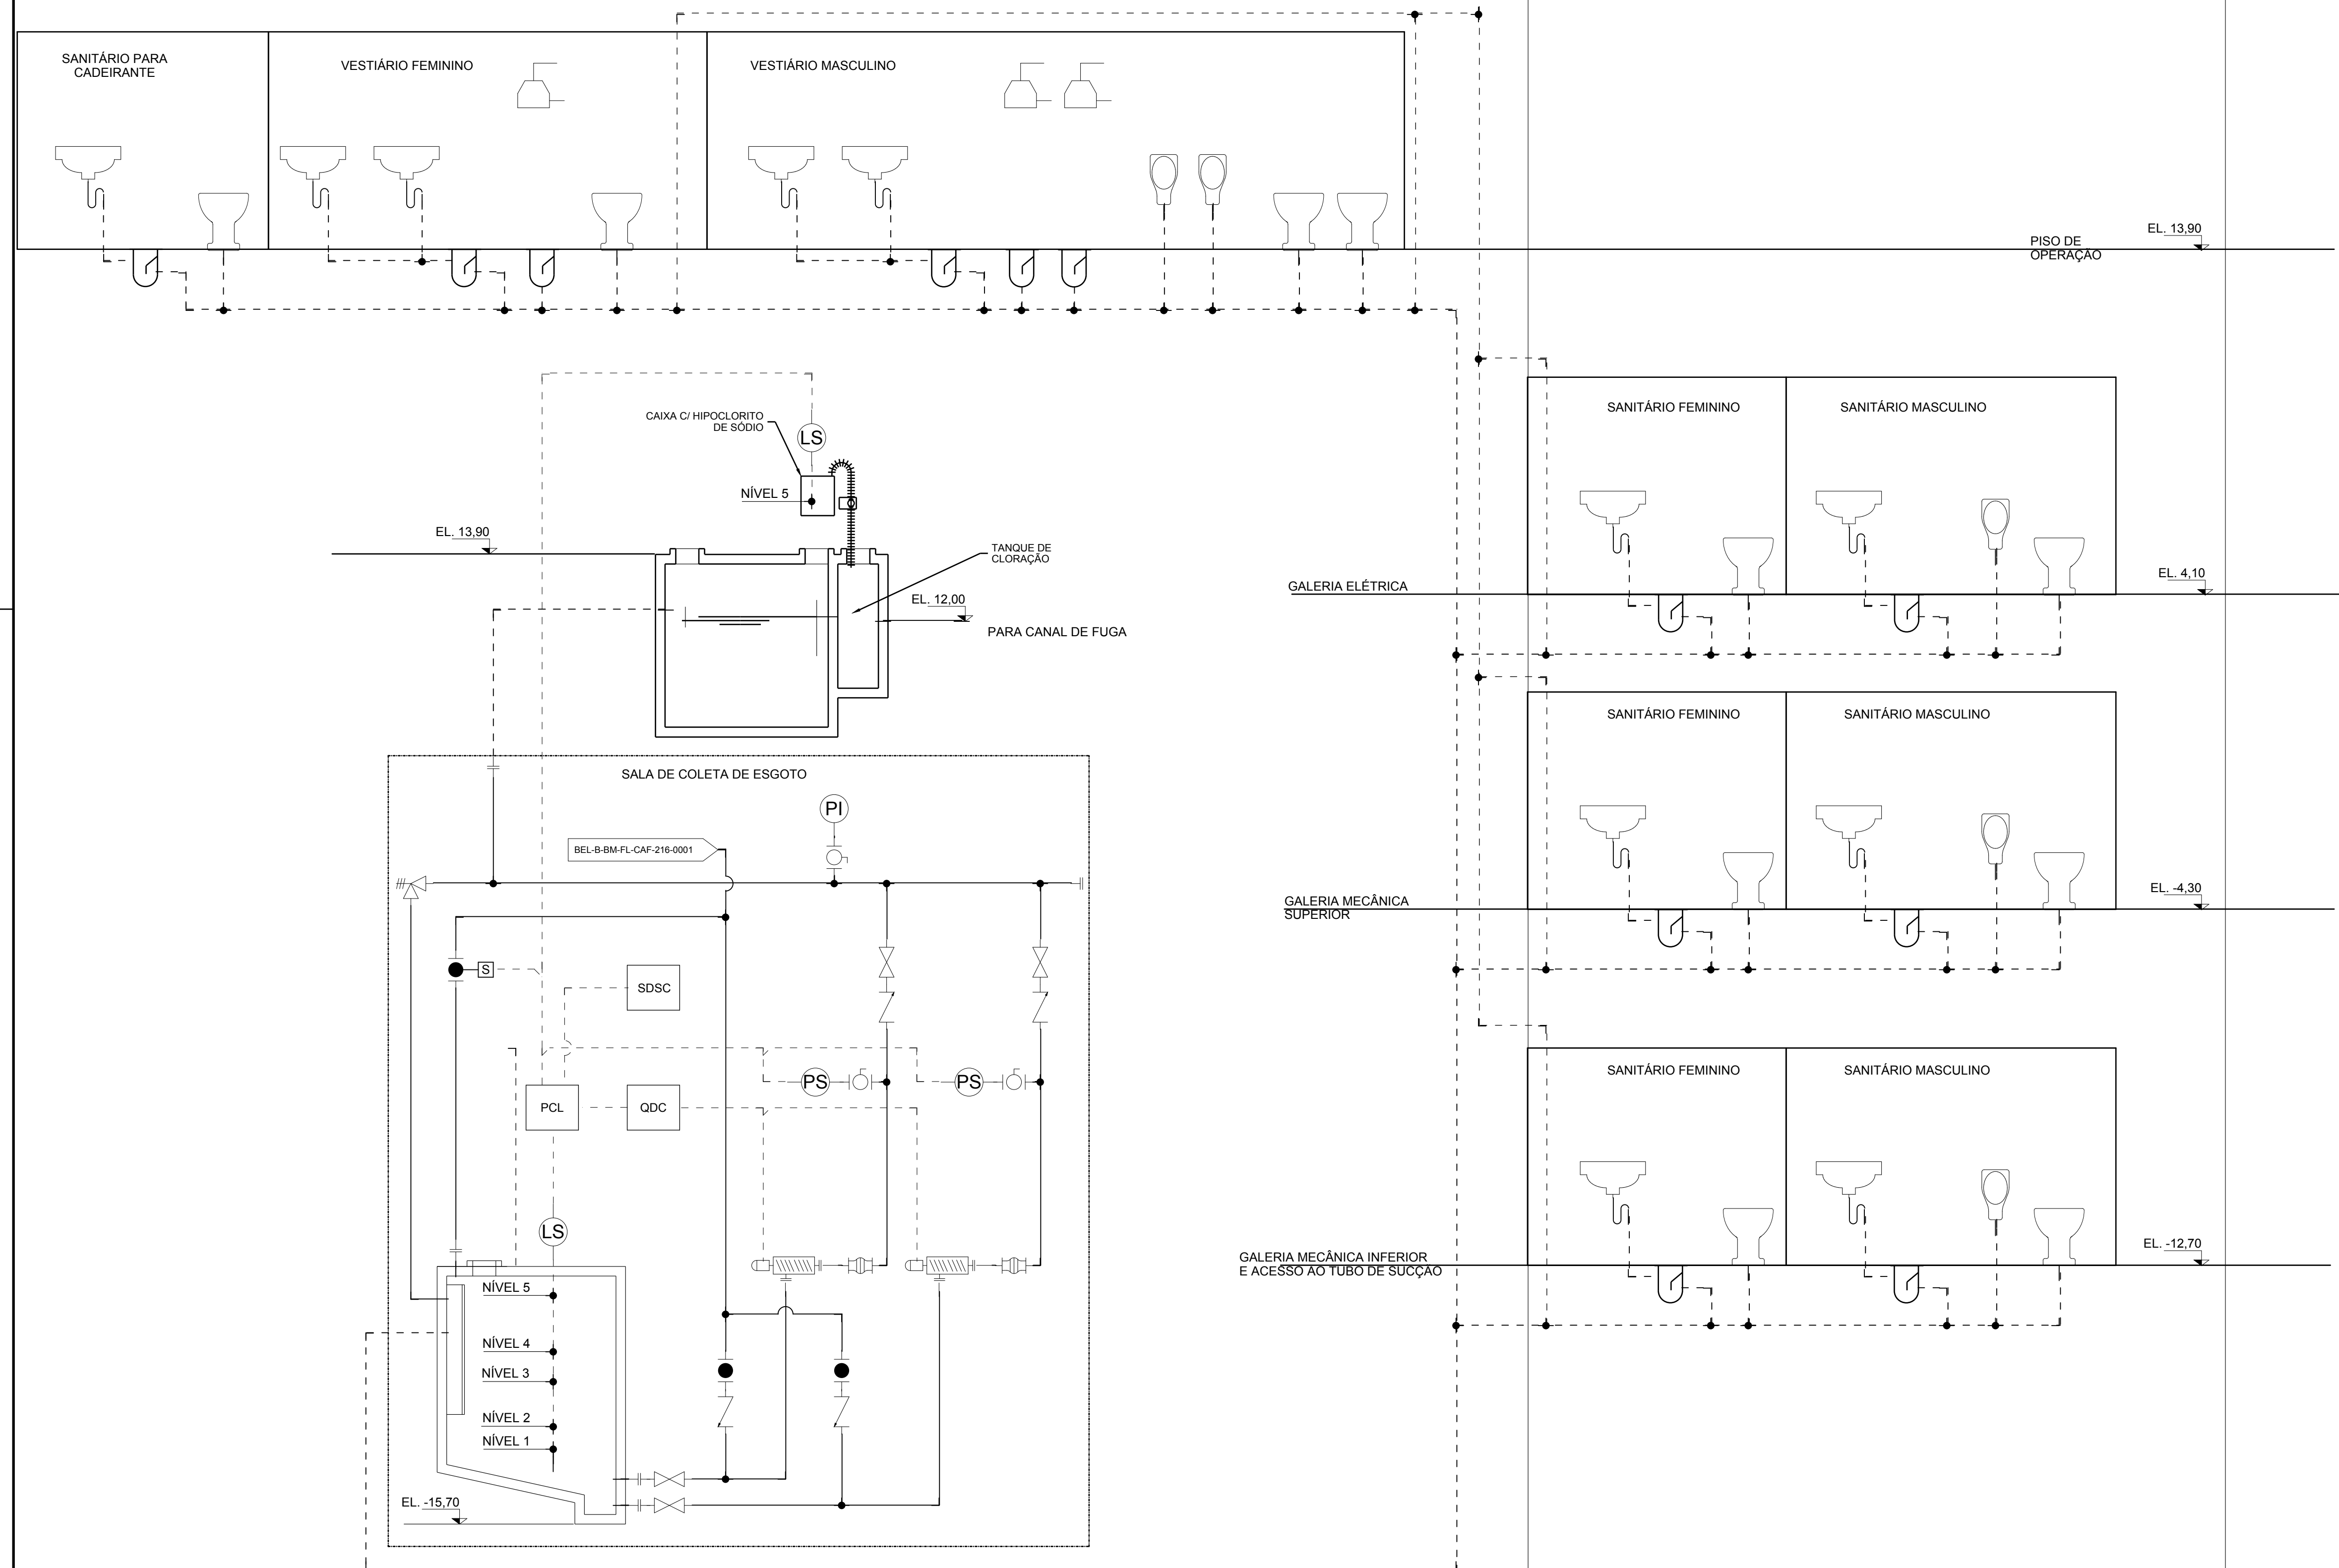

NOTAS:

- 1 - TODAS AS ELEVAÇÕES EM METROS, DIMENSÕES EM MILÍMETROS, EXCETO ONDE INDICADO;
- 2 - PAINÉIS ELÉTRICOS:
 QDC - QUADRO DE DISTRIBUIÇÃO DE CARGAS
 PCL - PAINEL DE COMANDO LOCAL
 SDSC - SISTEMA DIGITAL DE SUPERVISÃO E CONTROLE
- 3 - NÍVEIS
 NÍVEL 6 - ALARME DE NÍVEL BAIXO DE HIPOCLORITO
 NÍVEL 5 - ALARME DE NÍVEL ALTO
 NÍVEL 4 - LIGA SEGUNDA BOMBA
 NÍVEL 3 - LIGA PRIMEIRA BOMBA
 NÍVEL 2 - DESLIGA BOMBAS
 NÍVEL 1 - ALARME DE NÍVEL BAIXO

REFERÊNCIAS:

- BEL-B-GR-DE-GER-205-0001 - GERAL - GERAL - PADRONIZAÇÃO MECÂNICA - SIMBOLOGIA PARA FLUXOGRAMA;
- BEL-B-GR-DE-GER-205-0002 - GERAL - GERAL - PADRONIZAÇÃO MECÂNICA - NOMENCLATURA E CODIFICAÇÃO PARA FLUXOGRAMA;
- BEL-B-BM-FL-CAF-216-0001 - SÍTIO BELO MONTE - CASA DE FORÇA - SISTEMA DE ÁGUA DE SERVIÇO - FLUXOGRAMA;

nº	descrição	prep.	aprov.	data
REVISÕES				

Intertechne		ENGEVIX		PCE Projetos e Consultorias de Engenharia	
PROJETO: PRAC Elaborado	INTERTECHNE: Monica Carvalho Gerente/Coordenador	ENGEVIX: Sérgio L. F. Capellão Gerente/Coordenador	PCE: Liberio Alves da Silva Gerente/Coordenador	NESA:	
MLW Verificado	Loureno J. N. Babá CREA RJ-36084/D Responsável Técnico	Lailton Vieira Xavier CREA PR-18060/D Responsável Técnico	José Eduardo Moreira CREA RJ-21112/D Responsável Técnico	Paulo V. Reis Gerente Geral/Coordenador	Paulo V. Reis Diretor de Engenharia
KEF Supervisor	Paulo V. Reis Gerente Geral/Coordenador	

NORTE ENERGIA - NESA

UHE BELO MONTE
 SÍTIO BELO MONTE
 CASA DE FORÇA
 SISTEMA DE ESGOTO SANITÁRIO
 FLUXOGRAMA

Código do Documento	BEL-B-BM-FL-CAF-217-0002	revisão	0
---------------------	--------------------------	---------	---