


PLANTA
ESCALA 1:2000

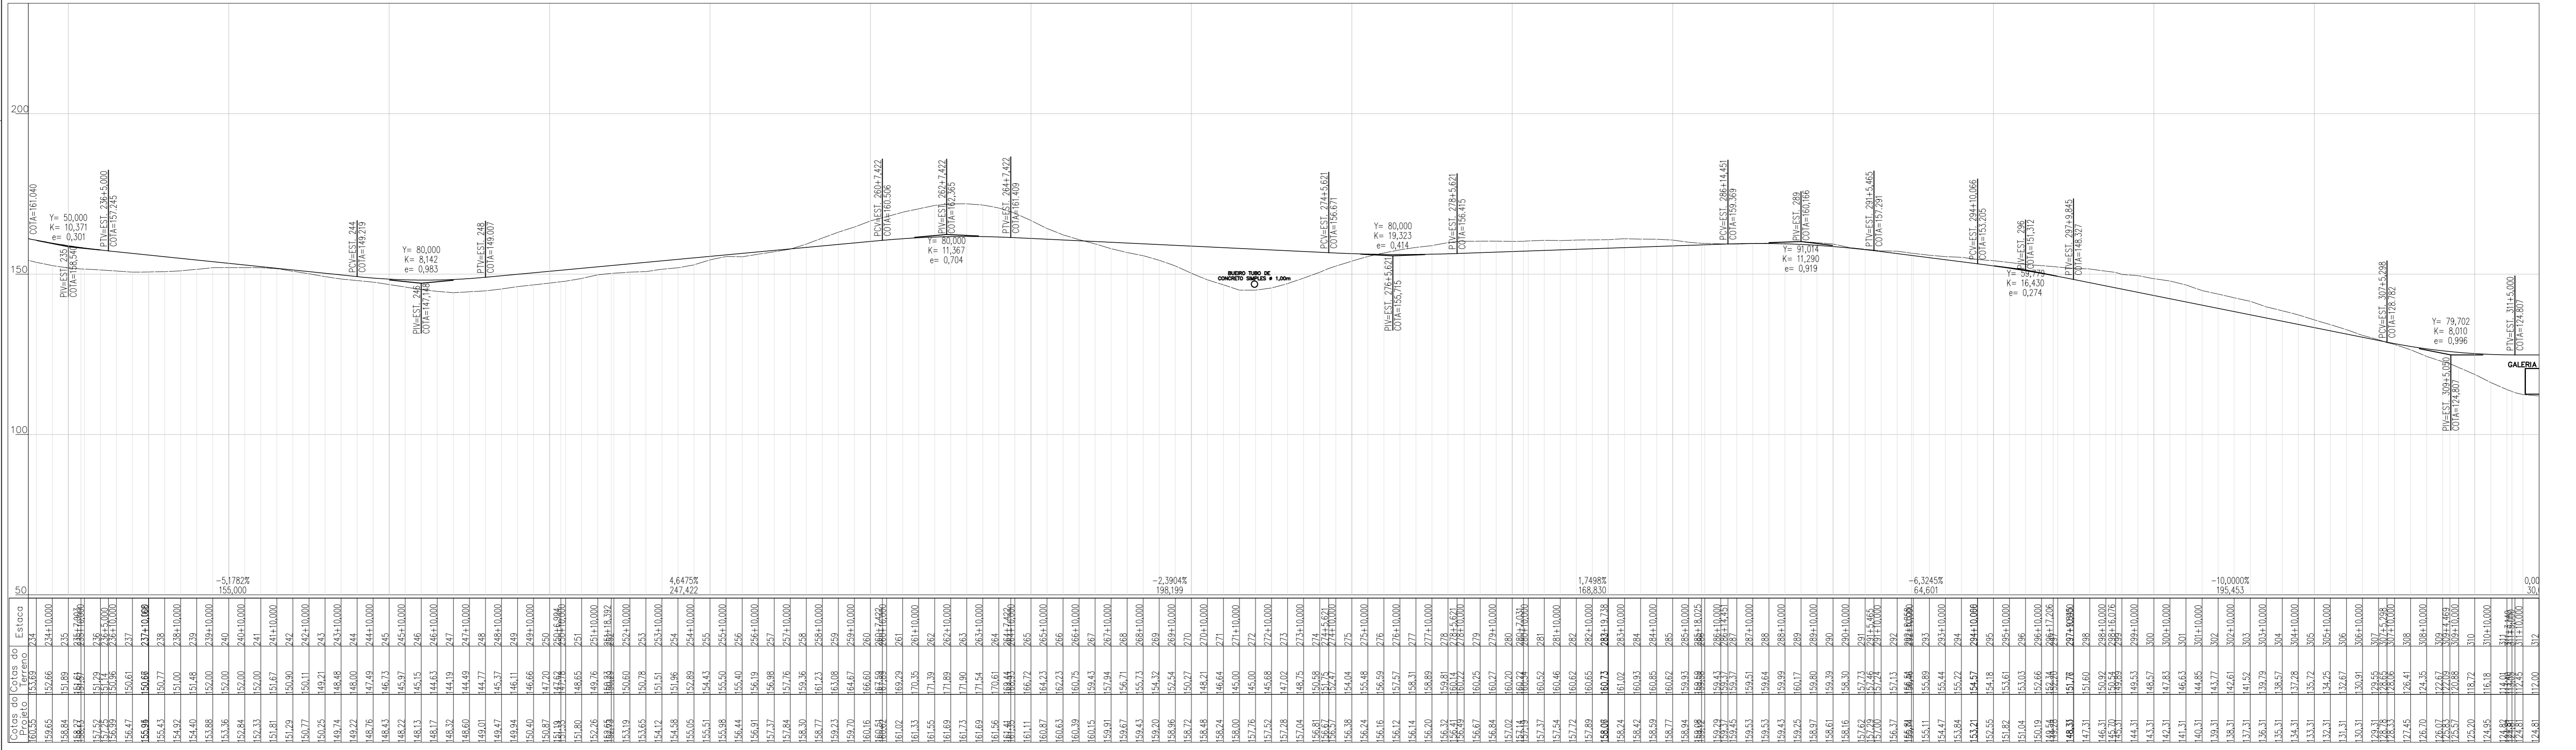

PERFIL
ESCALAS H=1:2000 V=1:1000

LEGENDA

PLANTA	PERFIL
20	GREIDE ACABADO
EIXO ESTAQUEADO (20m)	PERFIL DO TERRENO NATURAL
ATERRO	
ESCAVAÇÃO	

DESENHOS DE REFERÊNCIA

NOTAS

TRABALHE COM FERRAMENTAS ADEQUADAS.
MANTENHA O LOCAL DE TRABALHO
LIMPO E ORGANIZADO.
NÃO SE ARRISQUE, USE CINTO DE SEGURANÇA.
USE EPI's (CAPACETE, BOTAS, LUVAS, ETC.).
OBEDEÇA A SINALIZAÇÃO, SEGURANÇA É VIDA!

02			
01			
00	ESTE DOCUMENTO CANCELA E SUBSTITUI O DE Nº GE-GE-CAC-28-001-R4-R4.04 de 28	13/04/2011	CLEBER RUBENS
REV.	DESCRIÇÃO	DATA	DESENHO VERIF.
<p>GERAL DO EMPREENDIMENTO</p>		<p>UHE BELO MONTE CONSÓRCIO CONSTRUTOR BELO MONTE</p>	
		<p>OBRA PRINCIPAL ESTRADA - TRAVESSÃO 27 PLANTA E PERFIL EST.234 A EST.312</p>	
DESENHO	CLEBER	12/04/2011	
PROJETO	CLEBER	12/04/2011	
CONFERIDO	RUBENS	13/04/2011	
DESENHO Nº	GR-GR-AS-004	ESCALA INDICADA	REV. 00