




PLANTA
ESCALA 1:2000

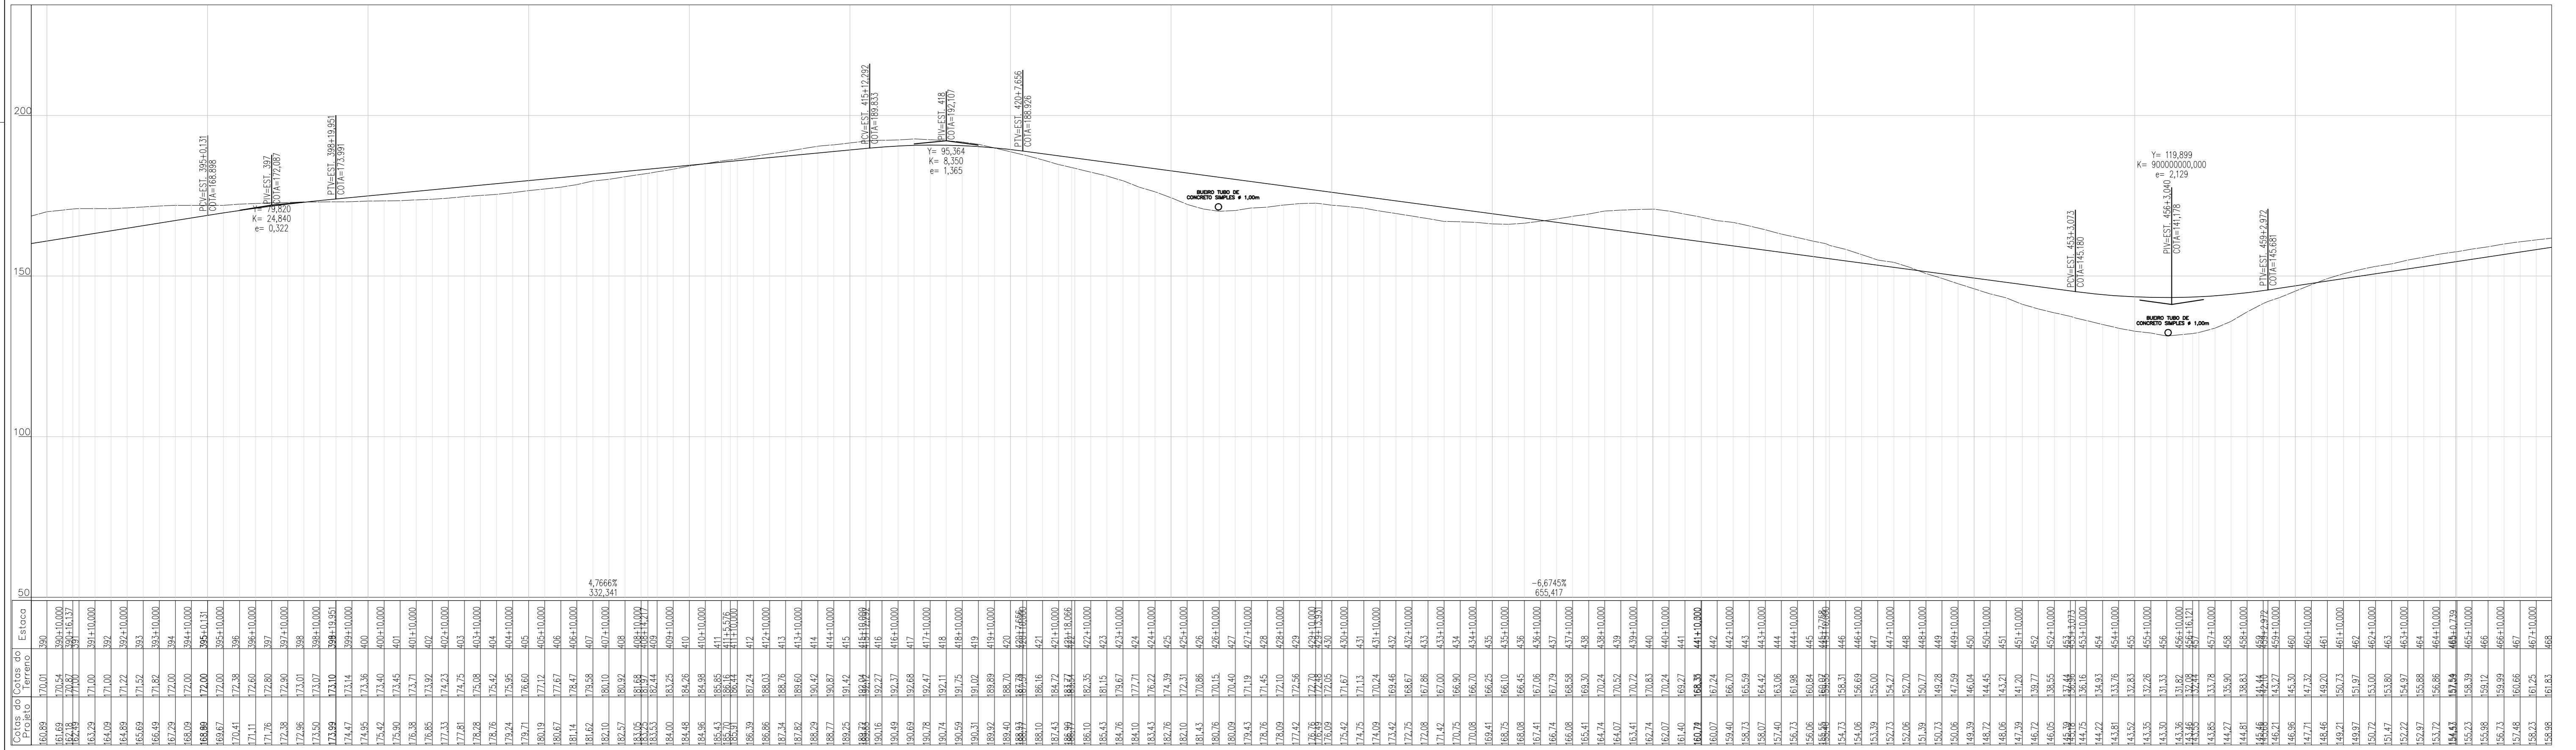

PERFIL
ESCALAS H=1:2000 V=1:1000

LEGENDA

	EIXO ESTAQUEADO (20m)		GREIDE ACABADO
	ATERRO		PERFIL DO TERRENO NATURAL

DESENHOS DE REFERÊNCIA

NOTAS

TRABALHE COM FERRAMENTAS ADEQUADAS.
MANTENHA O LOCAL DE TRABALHO LIMPO E ORGANIZADO.
NÃO SE ARRISQUE, USE CINTO DE SEGURANÇA.
USE EPI'S (CAPACETE, BOTAS, LUVAS, ETC.).
OBEDEÇA A SINALIZAÇÃO, SEGURANÇA É VIDA!

02				
01				
REV.	ESTE DOCUMENTO CANCELA E SUBSTITUI O DE Nº GE-IE-CAC-28-001-R4-FL.06 de 28	13/04/2011	CLEBER	RUBENS
REV.	DESCRIÇÃO	DATA	DESENHO	VERIF.

GERAL DO EMPREENDIMENTO
CLEBER 12/04/2011
CLEBER 12/04/2011
RUBENS 13/04/2011

UHE BELO MONTE
CONSÓRCIO CONSTRUTOR BELO MONTE

OBRA PRINCIPAL
ESTRADA - TRAVESSÃO 27
PLANTA E PERFIL EST.390 A EST.468

DESENHO Nº	ESCALA	REV.
GR-GR-AS-006	INDICADA	00

FORMATO A1 (841x594)mm