


PLANTA
ESCALA 1:2000

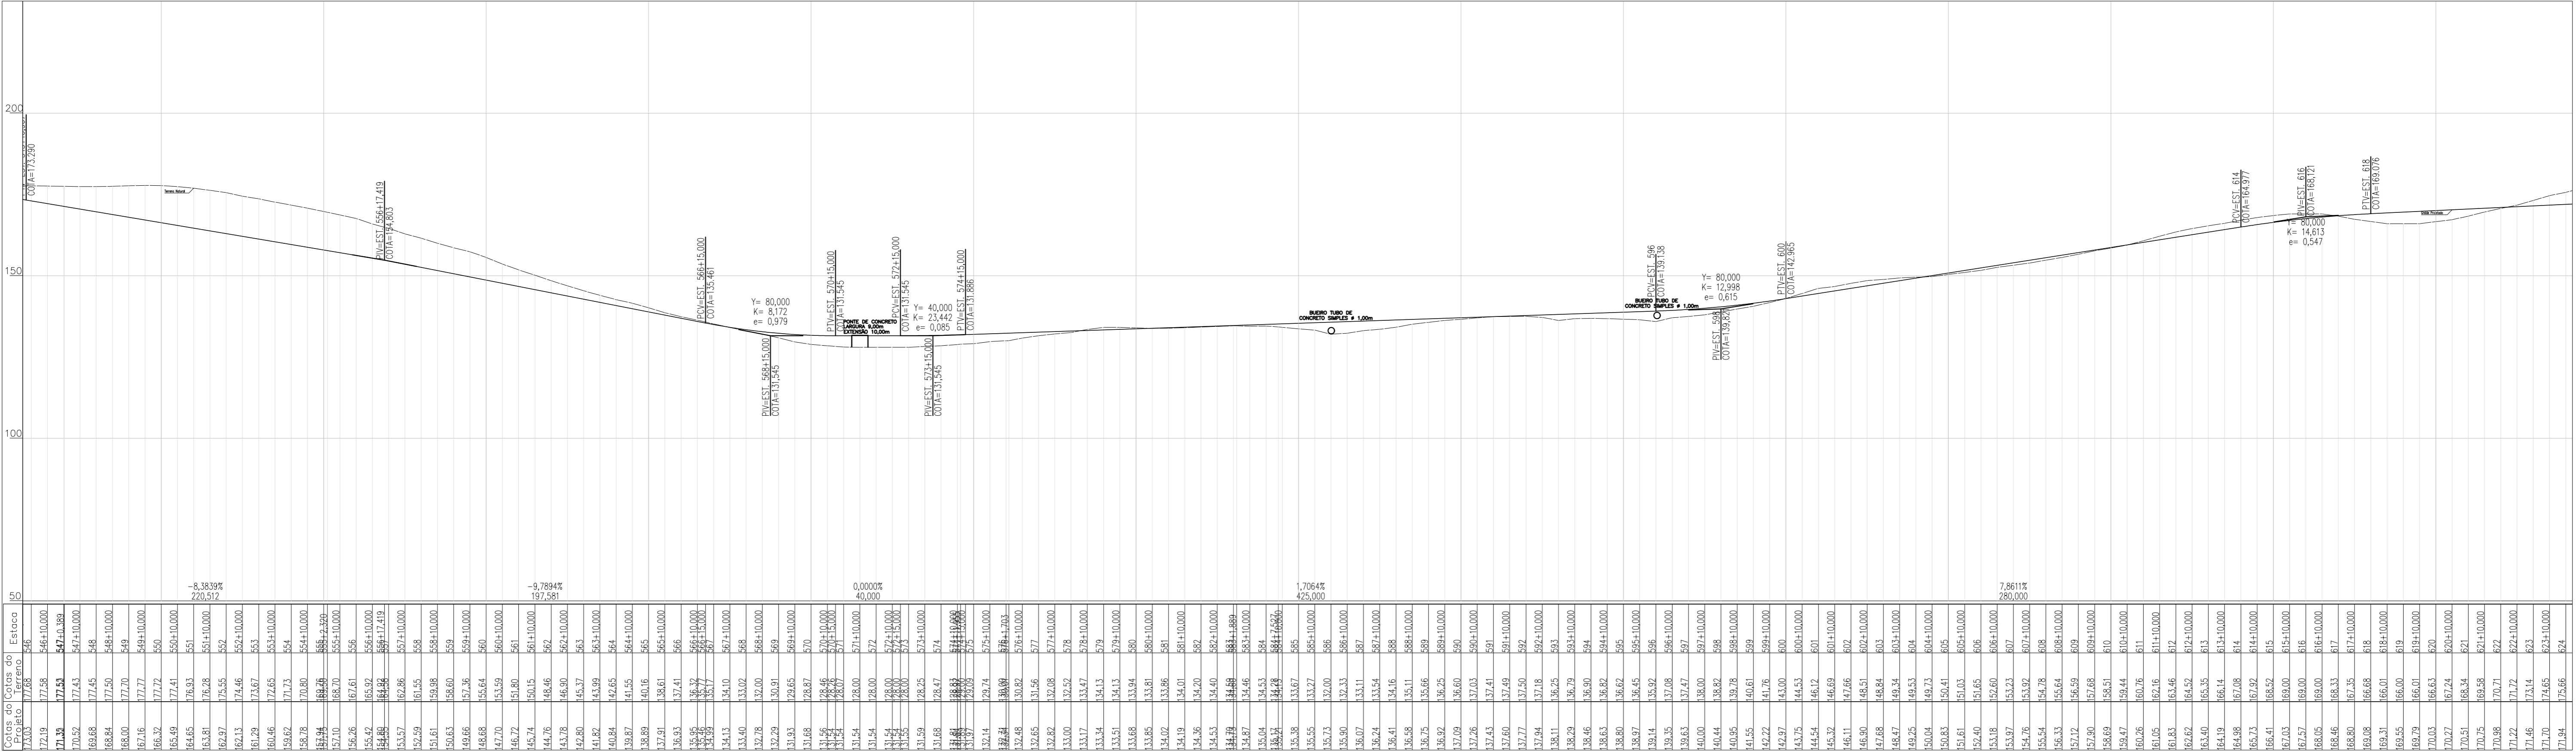

PERFIL
ESCALAS H=1:2000 V=1:1000

LEGENDA

	PLANTA		PERFIL
	EIXO ESTAQUEADO (20m)		GREIDE ACABADO
	ESCAVAÇÃO		PERFIL DO TERRENO NATURAL

DESENHOS DE REFERÊNCIA

NOTAS

TRABALHE COM FERRAMENTAS ADEQUADAS.
MANTENHA O LOCAL DE TRABALHO
LIMPO E ORGANIZADO.
NÃO SE ARRIQUE, USE CINTO DE SEGURANÇA.
USE EPI's (CAPACETE, BOTAS, LUVAS, ETC.).
OBEDEÇA A SINALIZAÇÃO, SEGURANÇA É VIDA!

02			
01			
00	ESTE DOCUMENTO CANCELA E SUBSTITUI O DE Nº GE-IE-CAC-28-001-R4-FL-08 de 28	13/04/2011	CLEBER RUBENS
REV.	DESCRIÇÃO	DATA	DESENHO VERIF.
		UHE BELO MONTE CONSÓRCIO CONSTRUTOR BELO MONTE	
GERAL DO EMPREENDIMENTO DESENHO: 12/04/2011 PROJETO: 12/04/2011 CONFERIDO: 13/04/2011		OBRA PRINCIPAL ESTRADA - TRAVESSÃO 27 PLANTA E PERFIL EST.546 A EST.624 DESENHO Nº: GR-GR-AS-008 ESCALA: INDICADA REV: 00	