


PLANTA
ESCALA 1:2000

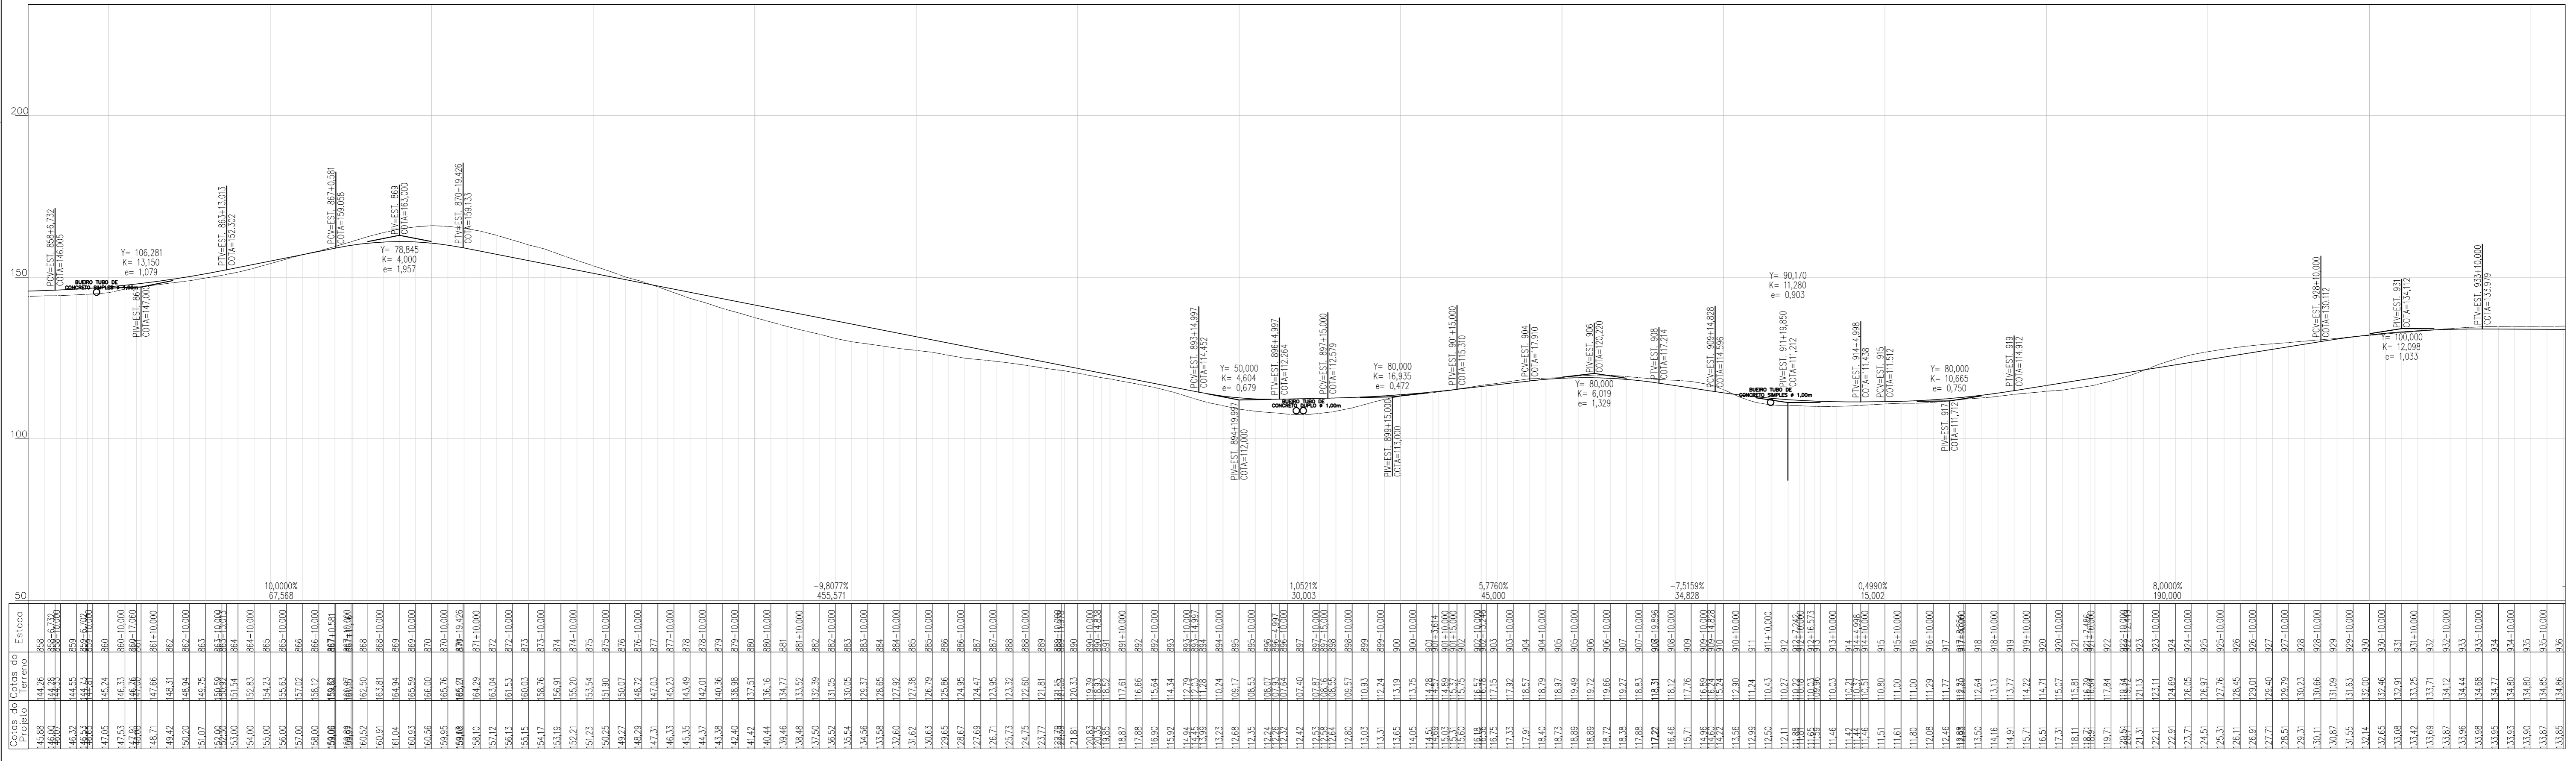

PERFIL
ESCALAS H=1:2000 V=1:1000

LEGENDA

	PLANTA		PERFIL
	EIXO ESTAAQUEADO (20m)		GREIDE ACABADO
	ATERRO		PERFIL DO TERRENO NATURAL
	ESCAVAÇÃO		

DESENHOS DE REFERENCIA

NOTAS

TRABALHE COM FERRAMENTAS ADEQUADAS.
MANTENHA O LOCAL DE TRABALHO
LIMPO E ORGANIZADO.
NÃO SE ARRISQUE, USE CINTO DE SEGURANÇA.
USE EPI's (CAPACETE, BOTAS, LUVAS, ETC.).
OBEDEÇA A SINALIZAÇÃO, SEGURANÇA É VIDA!

02				
01				
00	ESTE DOCUMENTO CANCELA E SUBSTITUI O DE Nº GE-IE-CAC-28-001-R4-FL-12 de 28	13/04/2011	CLEBER	RUBENS
REV.	DESCRIÇÃO	DATA	DESENHO	VERIF.

 GERAL DO EMPREENDIMENTO DESENHO: _____ CLEBER PROJETO: _____ CLEBER CONFERIDO: _____ RUBENS	UHE BELO MONTE CONSÓRCIO CONSTRUTOR BELO MONTE
	OBRA PRINCIPAL ESTRADA - TRAVESSÃO 27 PLANTA E PERFIL EST.858 A EST.936
DESENHO Nº GR-GR-AS-012	ESCALA INDICADA
REV. 00	FORMATO A1 (841x594mm)