


VER GR-GR-AS-021

VER GR-GR-AS-023



PLANTA  
ESCALA 1:2000

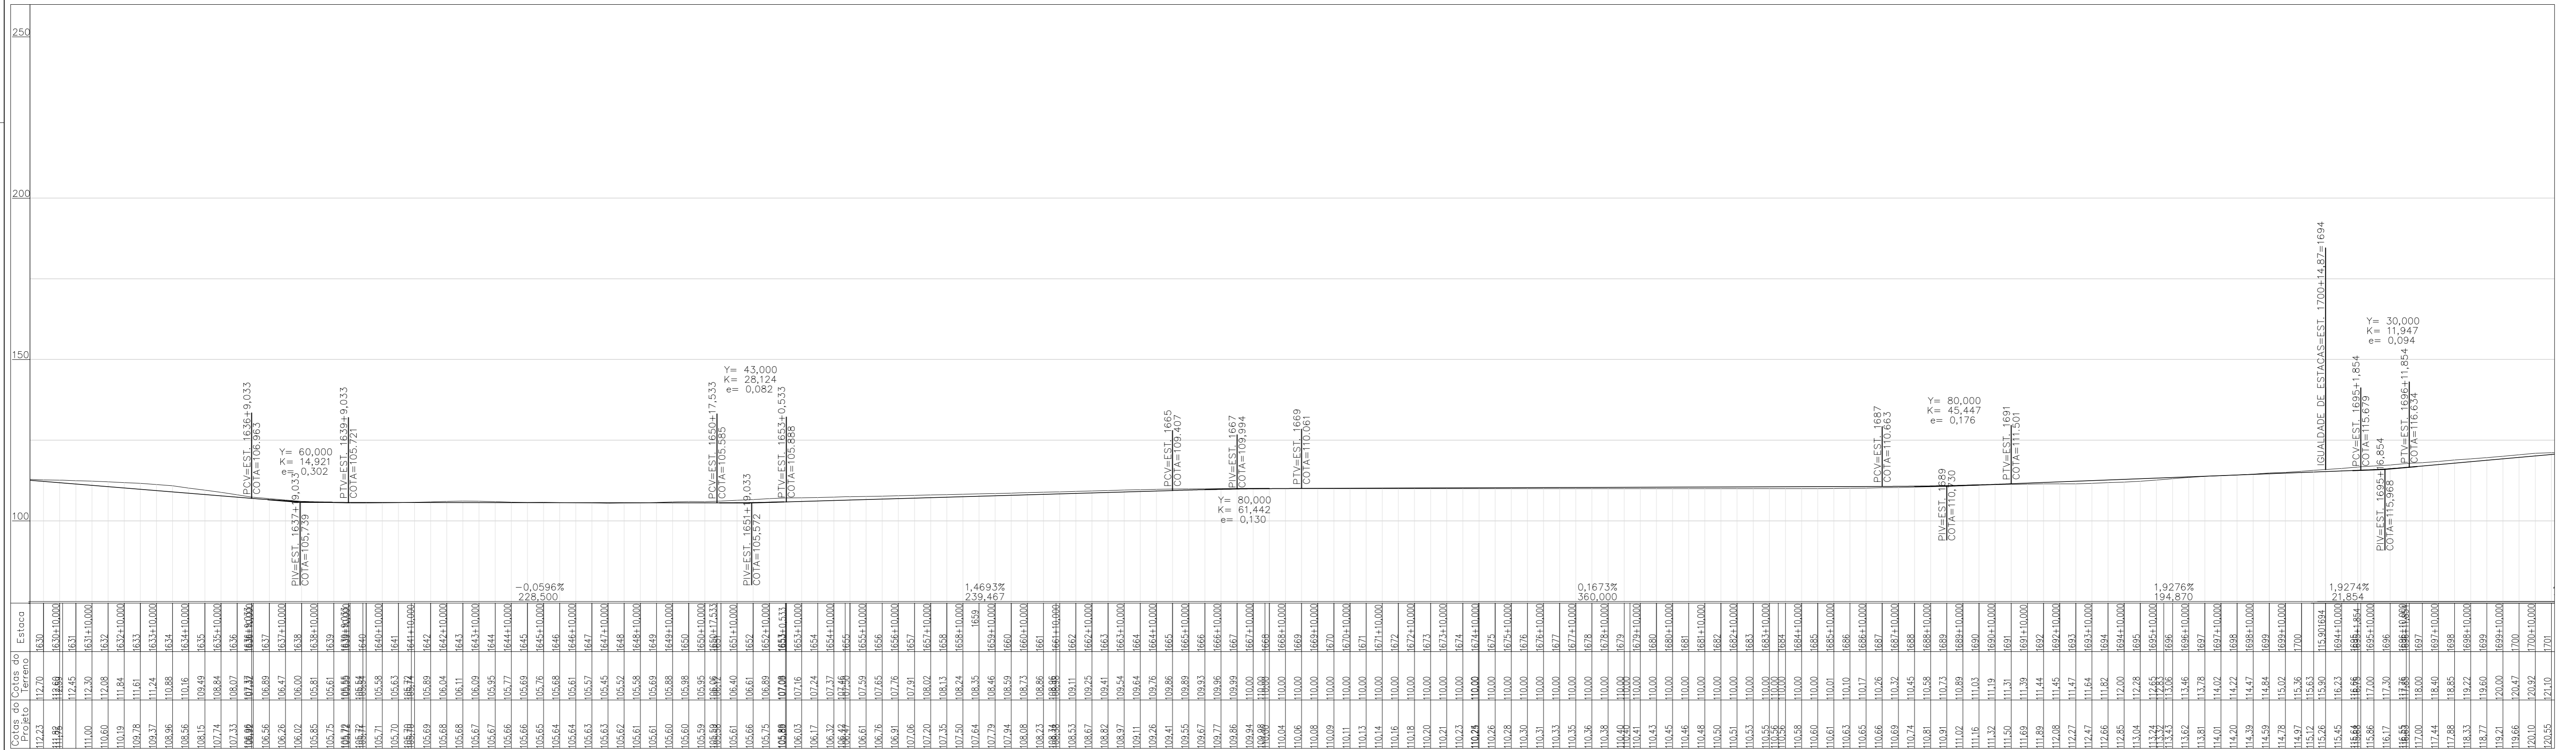

PERFIL  
ESCALAS H=1:2000 V=1:1000

LEGENDA

	20	EIXO ESTAQUEADO (20m)
		ATERRO
		ESCAVAÇÃO
		GREIDE ACABADO
		PERFIL DO TERRENO NATURAL

DESENHOS DE REFERENCIA

NOTAS

TRABALHE COM FERRAMENTAS ADEQUADAS.  
MANTENHA O LOCAL DE TRABALHO  
LIMPO E ORGANIZADO.  
NÃO SE ARRISQUE, USE CINTO DE SEGURANÇA.  
USE EPI's (CAPACETE, BOTAS, LUVAS, ETC.).  
OBEDEÇA A SINALIZAÇÃO, SEGURANÇA É VIDA!

02				
01				
00	ESTE DOCUMENTO CANCELA E SUBSTITUI O DE Nº GE-IE-CAC-28-001-R4-FL.22 de 28	13/04/2011	CLEBER	RUBENS
REV.	DESCRIÇÃO	DATA	DESENHO	VERIF.
		<b>UHE BELO MONTE</b> <b>CONSÓRCIO CONSTRUTOR BELO MONTE</b>		
<b>GERAL DO EMPREENDIMENTO</b> DESENHO: _____ CLEBER PROJETO: _____ CLEBER CONFERIDO: _____ RUBENS		<b>OBRA PRINCIPAL</b> <b>ESTRADA - TRAVESSÃO 27</b> <b>PLANTA E PERFIL EST.1630 A EST. 1701</b> DESENHO Nº <b>GR-GR-AS-022</b>		
		ESCALA INDICADA	REV. 00	