


VER GR-GR-AS-025

VER GR-GR-AS-027



PLANTA
ESCALA 1:2000

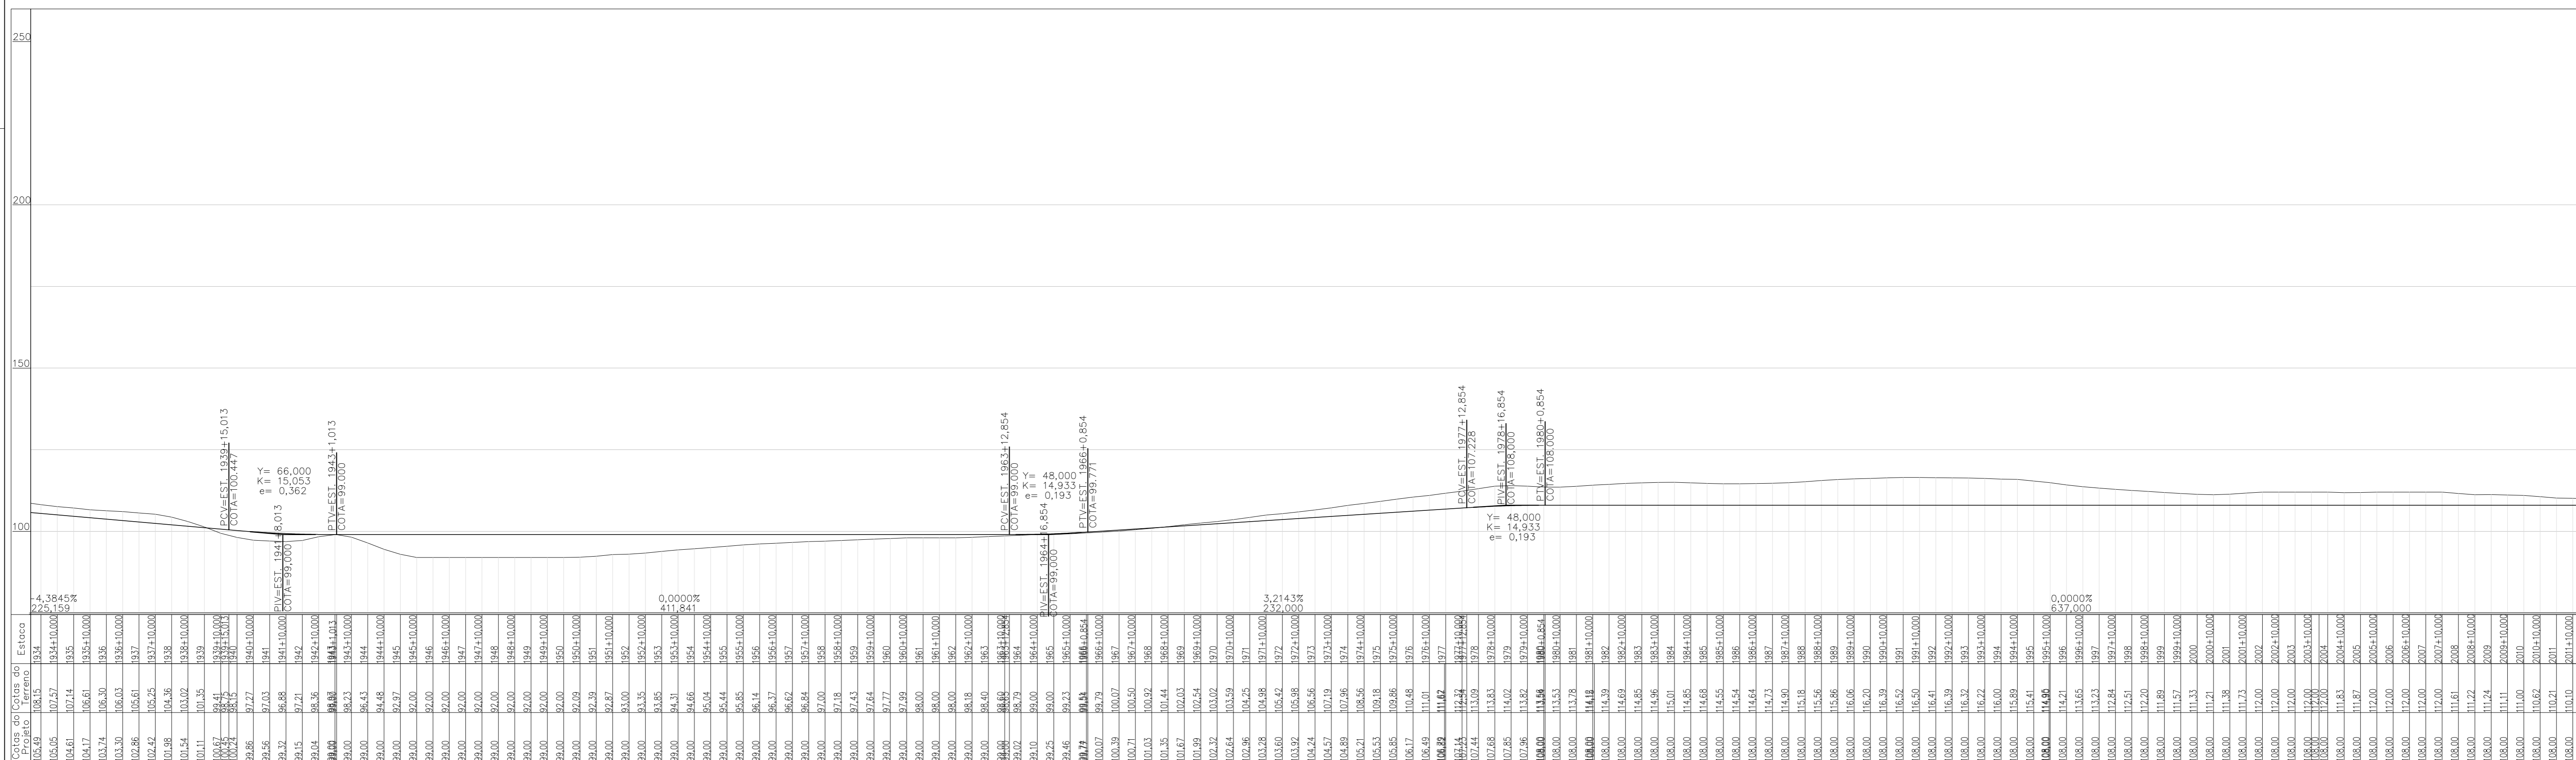

PERFIL
ESCALAS H=1:2000 V=1:1000

LEGENDA

	PLANTA		PERFIL
	EIXO ESTAAQUEADO (20m)		GREIDE ACABADO
	ATERRO		PERFIL DO TERRENO NATURAL
	ESCAVAÇÃO		

DESENHOS DE REFERÊNCIA

NOTAS

TRABALHE COM FERRAMENTAS ADEQUADAS.
MANTENHA O LOCAL DE TRABALHO
LIMPO E ORGANIZADO.
NÃO SE ARRISQUE, USE CINTO DE SEGURANÇA.
USE EPI's (CAPACETE, BOTAS, LUVAS, ETC.).
OBEDEÇA A SINALIZAÇÃO, SEGURANÇA É VIDA!

02				
01				
00	ESTE DOCUMENTO CANCELA E SUBSTITUI O DE N° GE-HE-CAC-28-001-R4-FL.26 de 28		13/04/2011	CLEBER RUBENS
REV.	DESCRIÇÃO	DATA	DESENHO	VERIF.
 GERAL DO EMPREENDIMENTO		UHE BELO MONTE CONSÓRCIO CONSTRUTOR BELO MONTE		
PROJETO:	CLEBER	12/04/2011	DESENHO N°	ESCALA
CONFERIDO:	RUBENS	13/04/2011	GR-GR-AS-026	INDICADA
				REV. 00