SEÇÃO 01

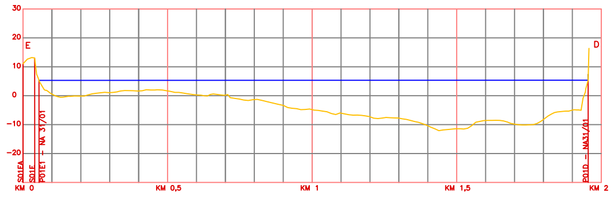

SEÇÃO 02

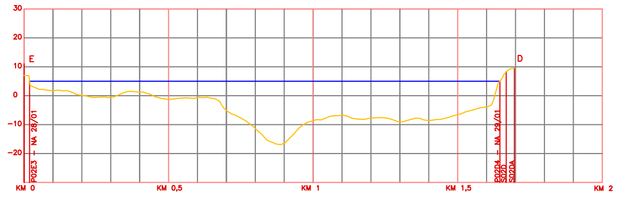

SEÇÃO 03

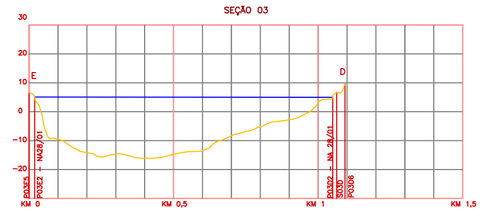

SEÇÃO 04

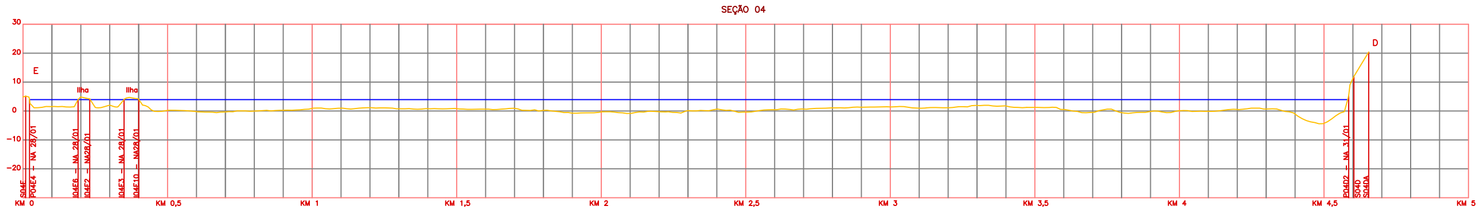

SEÇÃO 05

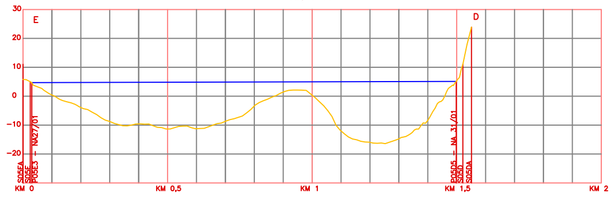

SEÇÃO 06

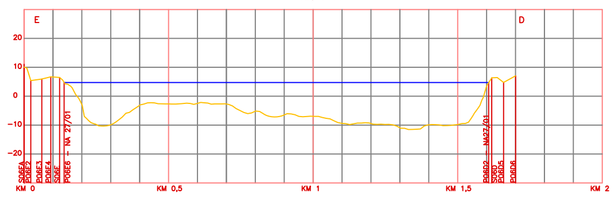

SEÇÃO 07

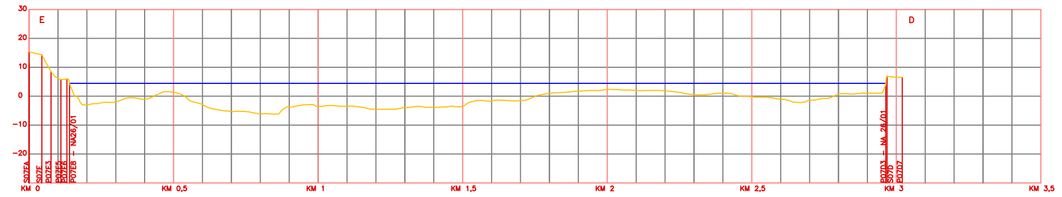

SEÇÃO 08

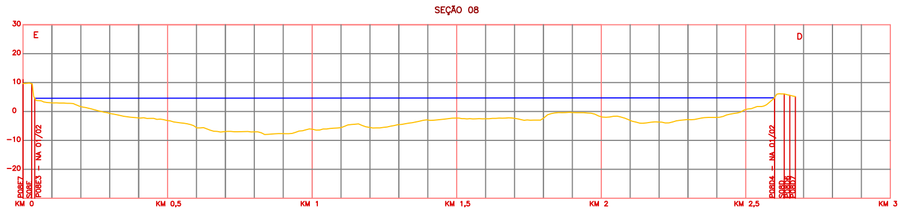

SEÇÃO 09

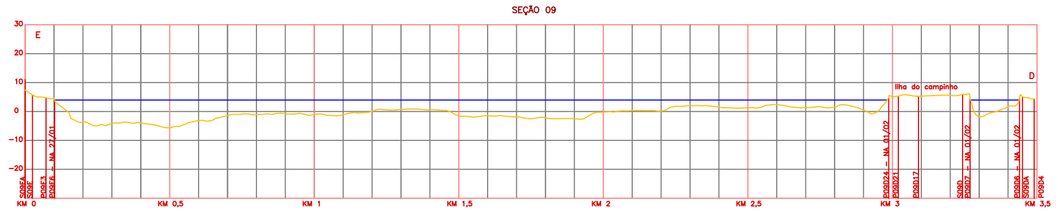

SEÇÃO 10

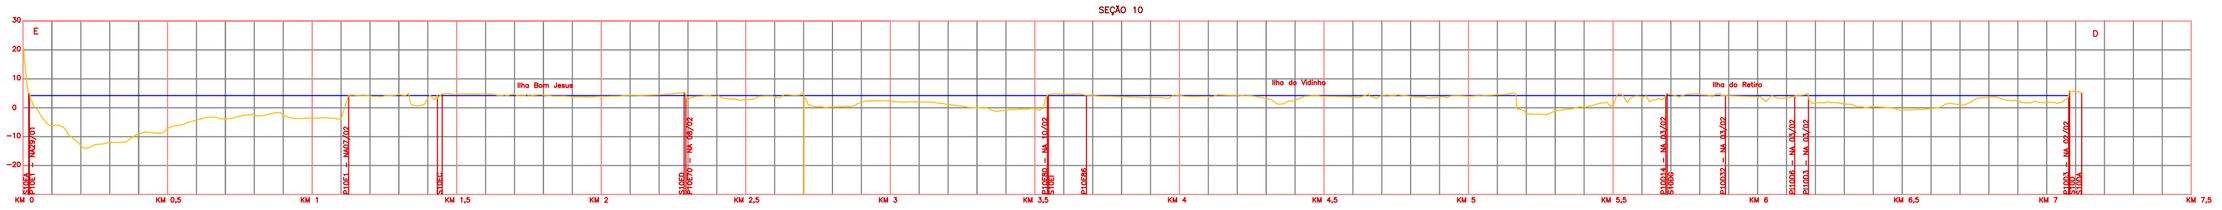

SEÇÃO 11

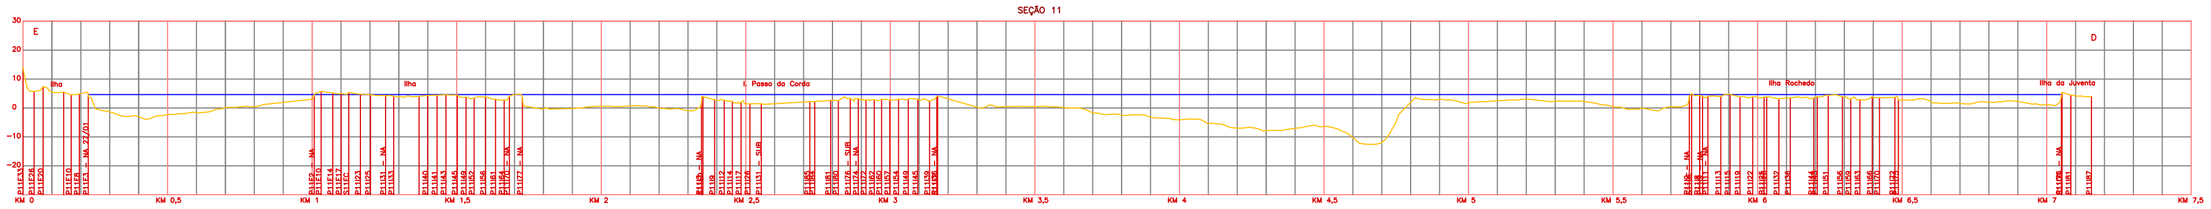

SEÇÃO 12

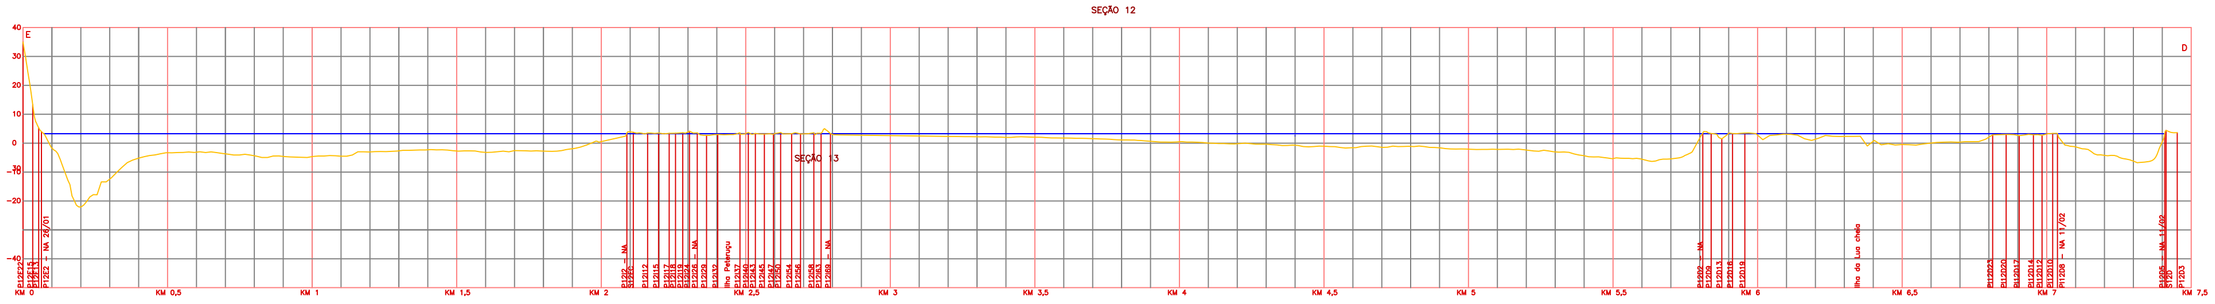

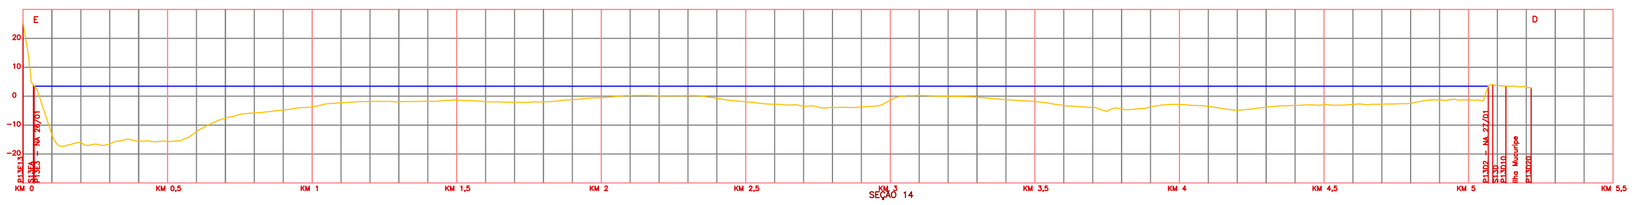

SEÇÃO 14

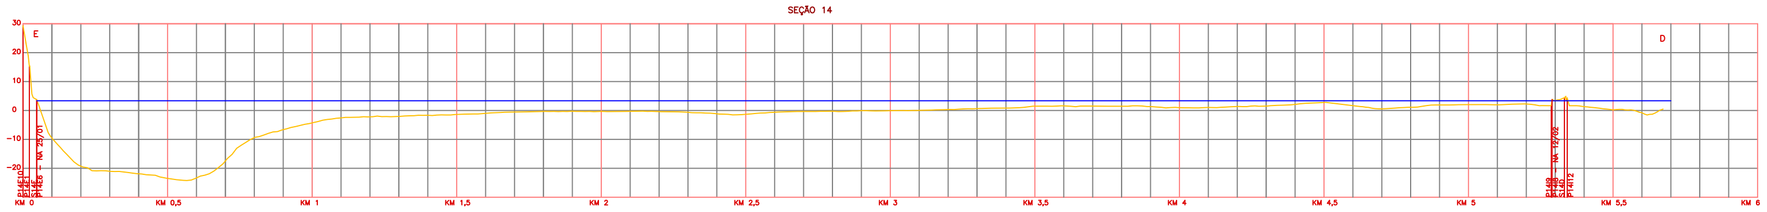

LEGENDA

NA – RIO XINGÚ

TERRENO

PLANTA DE LOCALIZAÇÃO

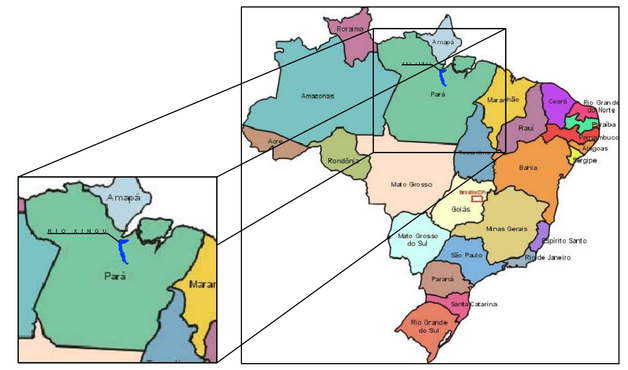

Topocart
Novos horizontes. Grandes projetos.

RT: GIVANILDO JOSÉ SILVA
CREA-DF 11522/D

campo: PEDRO FRANCISCO	visto:
calculista: ADRIANO CALIMAN/GIVANILDO	revisão
desenhista: ADEMIR GOMES FELIX	data: MARÇO/2011

RIO XINGÚ

LEVANTAMENTO TOPOBATIMÉTRICO

Seções 01 a 14

ESCALA: H=15.000 V= 1.500

THEMAG