



PLANTA DE LOCALIZAÇÃO
ESC.: 1/5000

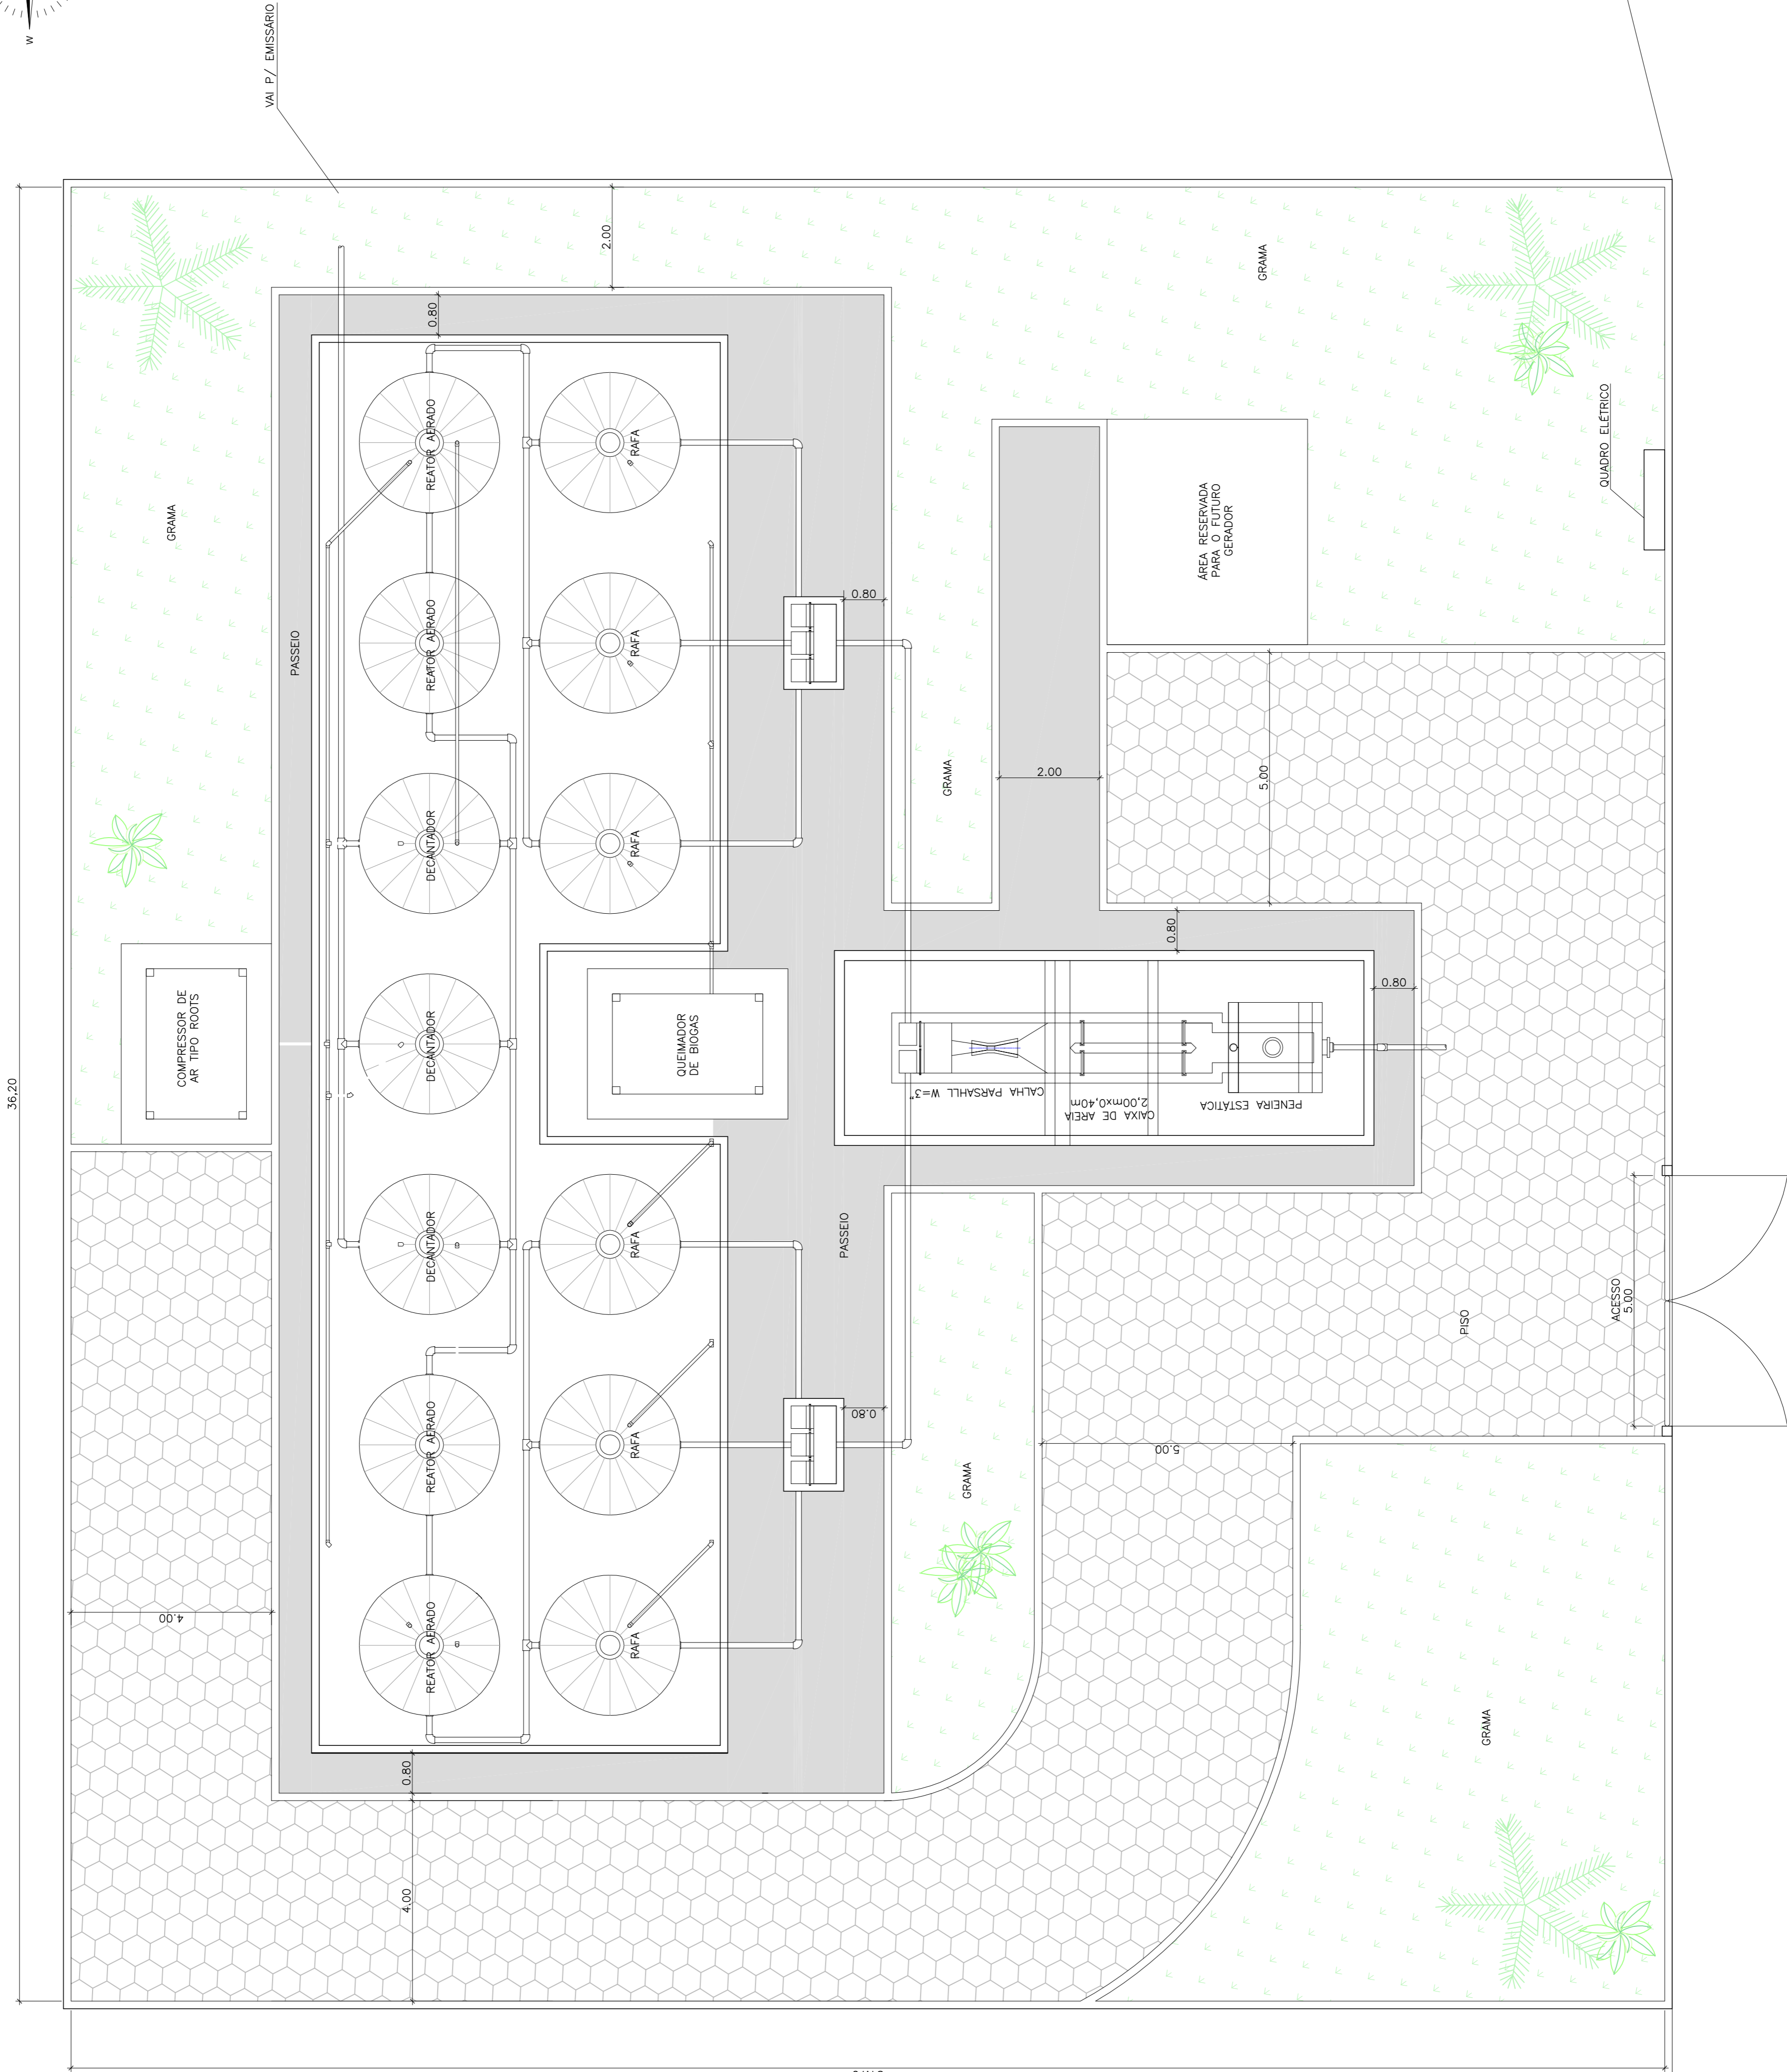

31.79

REFERÊNCIAS:
GE-10-024-PB-RT-150 - RELATÓRIO TÉCNICO
GE-10-024-PB-A1-152 - FLUXOGRAMA DA ETE
GE-10-024-PB-A1-153 - ETE-PERFIL HIDRÁULICO

REV	DATA	DESCRIÇÃO	ELABORADO POR
0	29/10/10	EMISSÃO INICIAL	

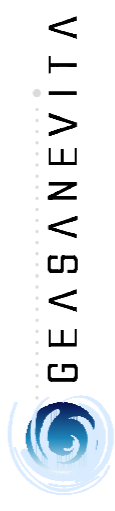

DESENHO	DATA	29/10/10
ALP	DATA	29/10/10
PROJETO	DATA	29/10/10
APROVAÇÃO	DATA	29/10/10
BYBC	DATA	29/10/10
RESP. TÉCNICO	DATA	29/10/10
CONTRATE	DATA	29/10/10



ANALISADO	SETOR	ENGENHARIA	DATA
ANALISADO	SETOR	ENGENHARIA	DATA
VISTO	SETOR	ENGENHARIA	DATA
ACEITO	SETOR	ENGENHARIA	DATA

UHE BELO MONTE

TÍTULO
PROJETO HIDRÁULICO
SISTEMA DE ESCOTAMENTO SANITÁRIO
DE BELO MONTE

ESTÇÃO DE TRATAMENTO DE ESGOTO
IMPLANTÇÃO

CÓDIGO CONTRANTE	ESCALA	1:75
GE-10-024-PB-A1-151	REVISÃO	1
	DATA	01/10

← ALTAMPA
BR-230-TRANSMAZONICA