
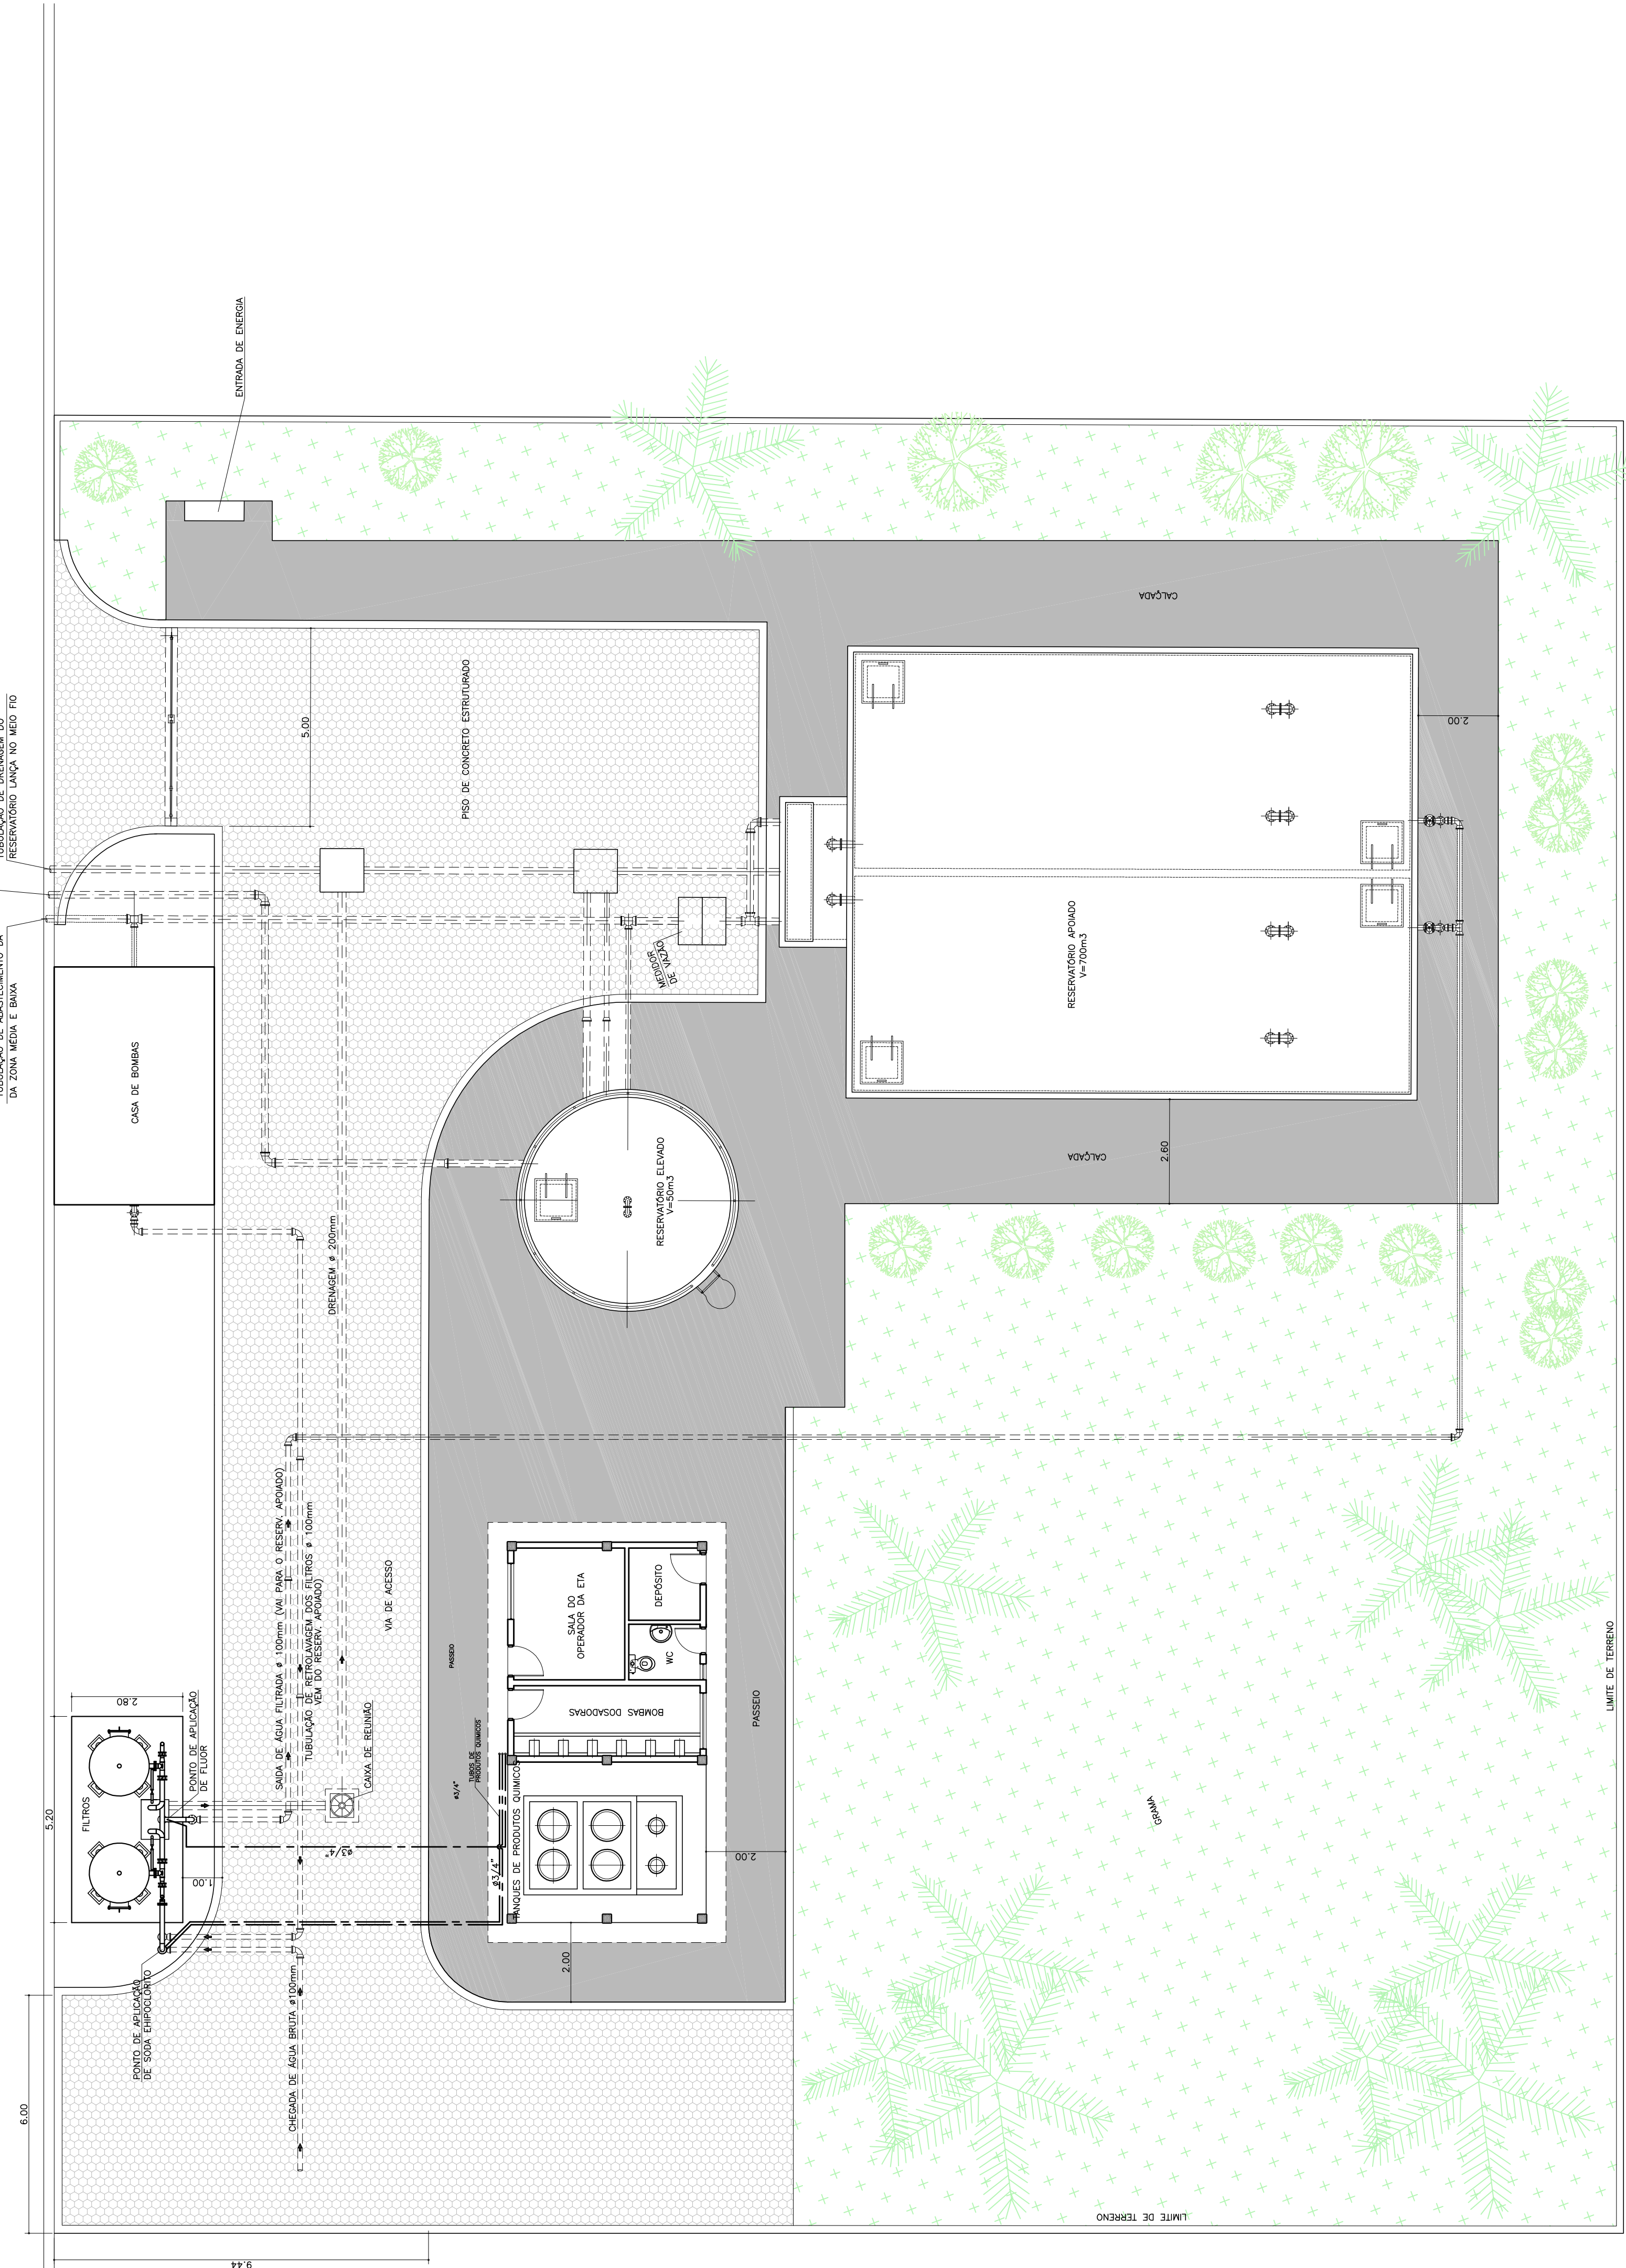


ESTAÇÃO DE TRATAMENTO DE ÁGUA
 PLANTA DE LOCALIZAÇÃO
 5/ESCALA

RUA CINCO

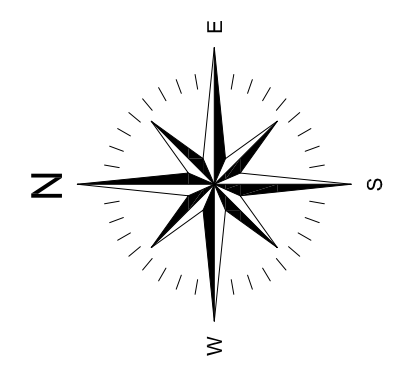


REFERÊNCIAS:
 GE-10-024-PB-RT-201 - RELATÓRIO TÉCNICO
 GE-10-024-PB-A1-251 - FLUXOGRAMA
 GE-10-024-PB-A1-252 - PLANO DE LAYOUT
 GE-10-024-PB-A1-253 E 254 - CASA DE QUÍMICA

REV	DATA	EMISSÃO INICIAL	RESP. TÉCNICO
0	29/10/10	RESP. TÉCNICO	ELABORADO POR



DESIGNO	DATA	29/10/10
PROJETO	DATA	29/10/10
APROVAÇÃO	DATA	29/10/10
RESP. TÉCNICO	DATA	29/10/10

CONTRATANTE
 CREA 50606628/30
 RICARDO LAZZARI MENDES ART

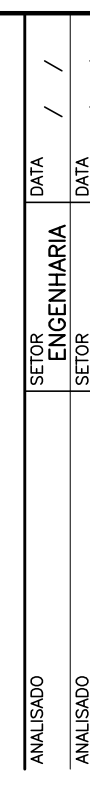

ANÁLISE	SETOR	ENGENHARIA	DATA
ANÁLISE	SETOR	ENGENHARIA	DATA
VISTO	SETOR	ENGENHARIA	DATA
ACEITO	SETOR	ENGENHARIA	DATA

PROJETO
 UHE BELO MONTE

TÍTULO
 PROJETO HIDRÁULICO
 SISTEMA DE ABASTECIMENTO DE ÁGUA
 DE BELO MONTE

ESTAÇÃO DE TRATAMENTO DE ÁGUA
 IMPLANTAÇÃO GERAL

CÓDIGO	CONTRATANTE	ESCALA	1:100	DATA	01/10/10
GE-10-024-PB-A1-250		REVISÃO	0		