


ESTAÇÃO DE TRATAMENTO DE ESGOTO

PLANTA DE LOCALIZAÇÃO
S/ESCALA

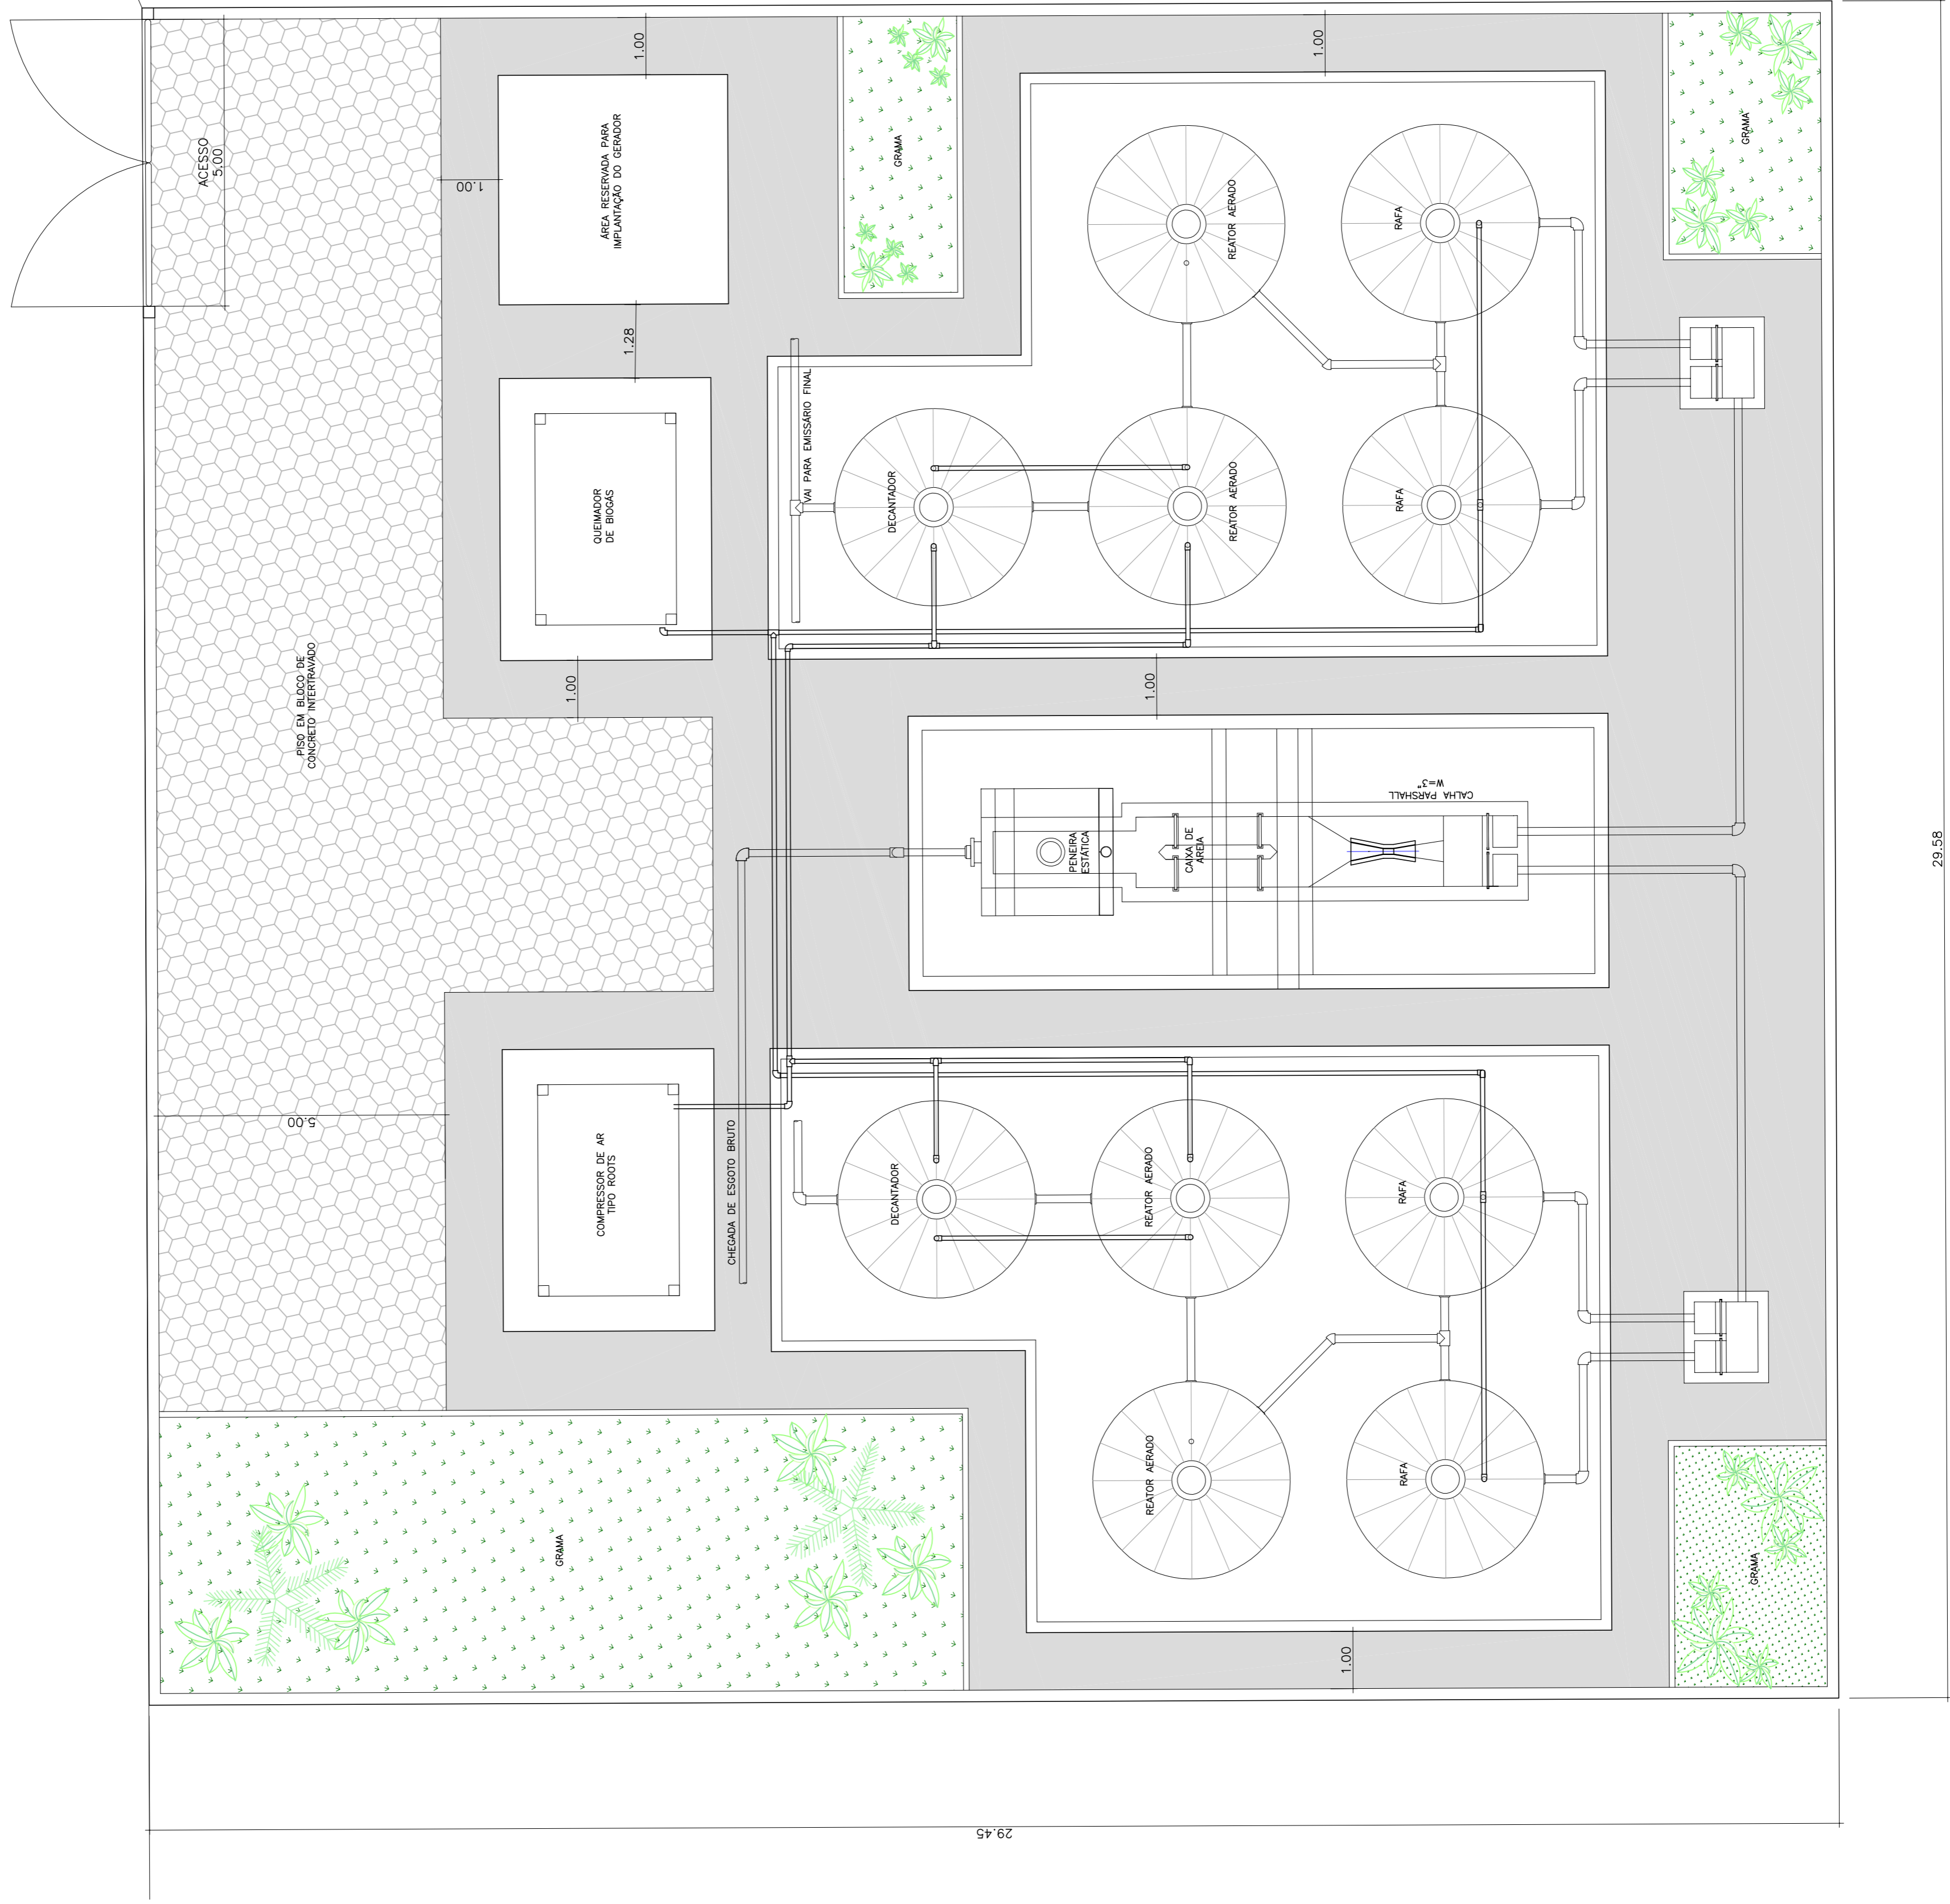


29.45

29.58

REFERÊNCIAS:
GE-10-024-PB-RT-450 - RELATÓRIO TÉCNICO
GE-10-024-PB-A1-452 - FLUXOGRAMA DA ETE
GE-10-024-PB-A1-453 - ETE-PERFIL HIDRÁULICO

REV	DATA	DESCRIÇÃO	ELABORADO POR
0	29/10/10	EMISSÃO INICIAL	

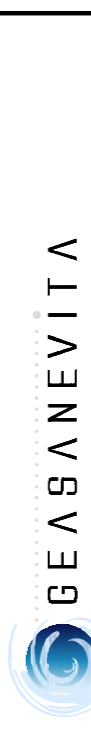

DISCIPLINA	DATA	DATA
PROJETO	29/10/10	29/10/10
APROVAÇÃO	29/10/10	29/10/10
RESP. TÉCNICO	29/10/10	29/10/10

CONTRATANTE: RICARDO LAZZARI MENDES ART. CREA 50606628/30



ANALISADO	SETOR	ENGENHARIA	DATA
ANALISADO	SETOR	ENGENHARIA	DATA
VISTO	SETOR	ENGENHARIA	DATA
ACEITO	SETOR	ENGENHARIA	DATA

TÍTULO: UHE BELO MONTE

PROJETO HIDRÁULICO
SISTEMA DE ESCOTAMENTO SANITÁRIO
DE BELO MONTE DO PONTAL

ESTAÇÃO DE TRATAMENTO DE ESGOTO
IMPLANTAÇÃO

CÓDIGO CONTRATANTE	ESCALA	DATA
GE-10-024-PB-A1-451	1:75	0