



SERVIÇO PÚBLICO FEDERAL
UNIVERSIDADE FEDERAL DO PARÁ

DECLARAÇÃO DE APOIO INSTITUCIONAL

Em respeito ao disposto na portaria IPHAN 07/1988, na Portaria Interministerial 60/2015 e na Instrução Normativa IPHAN 01/2015, declaramos que a **Universidade Federal do Pará – UFPA**, Campus de Altamira, fornecerá o devido apoio institucional para a continuidade do **Projeto de Arqueologia Preventiva nas áreas de intervenção da UHE Belo Monte, rio Xingu, PA**, sendo que os valores relativos ao apoio são objeto de discussão entre a Norte Energia S. A. e esta Universidade.

As tratativas referentes à guarda final do acervo arqueológico, visando a formalização de parceria que culminará na implantação da Reserva Técnica (Museu dos Povos de Ocupação do Xingu), prevista no escopo do Projeto Básico da UHE Belo Monte, cujo projeto arquitetônico (anexo) elaborado pela Norte Energia, serão objeto de um Termo de Cooperação, a ser firmado entre a **UFPA** e a **Norte Energia**.


A edificação do equipamento a abrigar o acervo arqueológico já está aprovada no âmbito da Norte Energia.

Ressalta-se que a **UFPA** se compromete com a guarda do referido acervo arqueológico, o qual será tratado conforme disposto na Portaria IPHAN nº 196/2016, que dispõe sobre a Conservação de Bens Arqueológicos Móveis.


O apoio técnico a ser prestado pela UFPA prevê o acompanhamento com vistas a se credenciar para receber a guarda final de modo a otimizar os usos acadêmicos e educacionais do equipamento em tela.

Belém, 27 de setembro de 2016


Prof. Dr. Horácio Schneider
Vice-Reitor no exercício da Reitoria

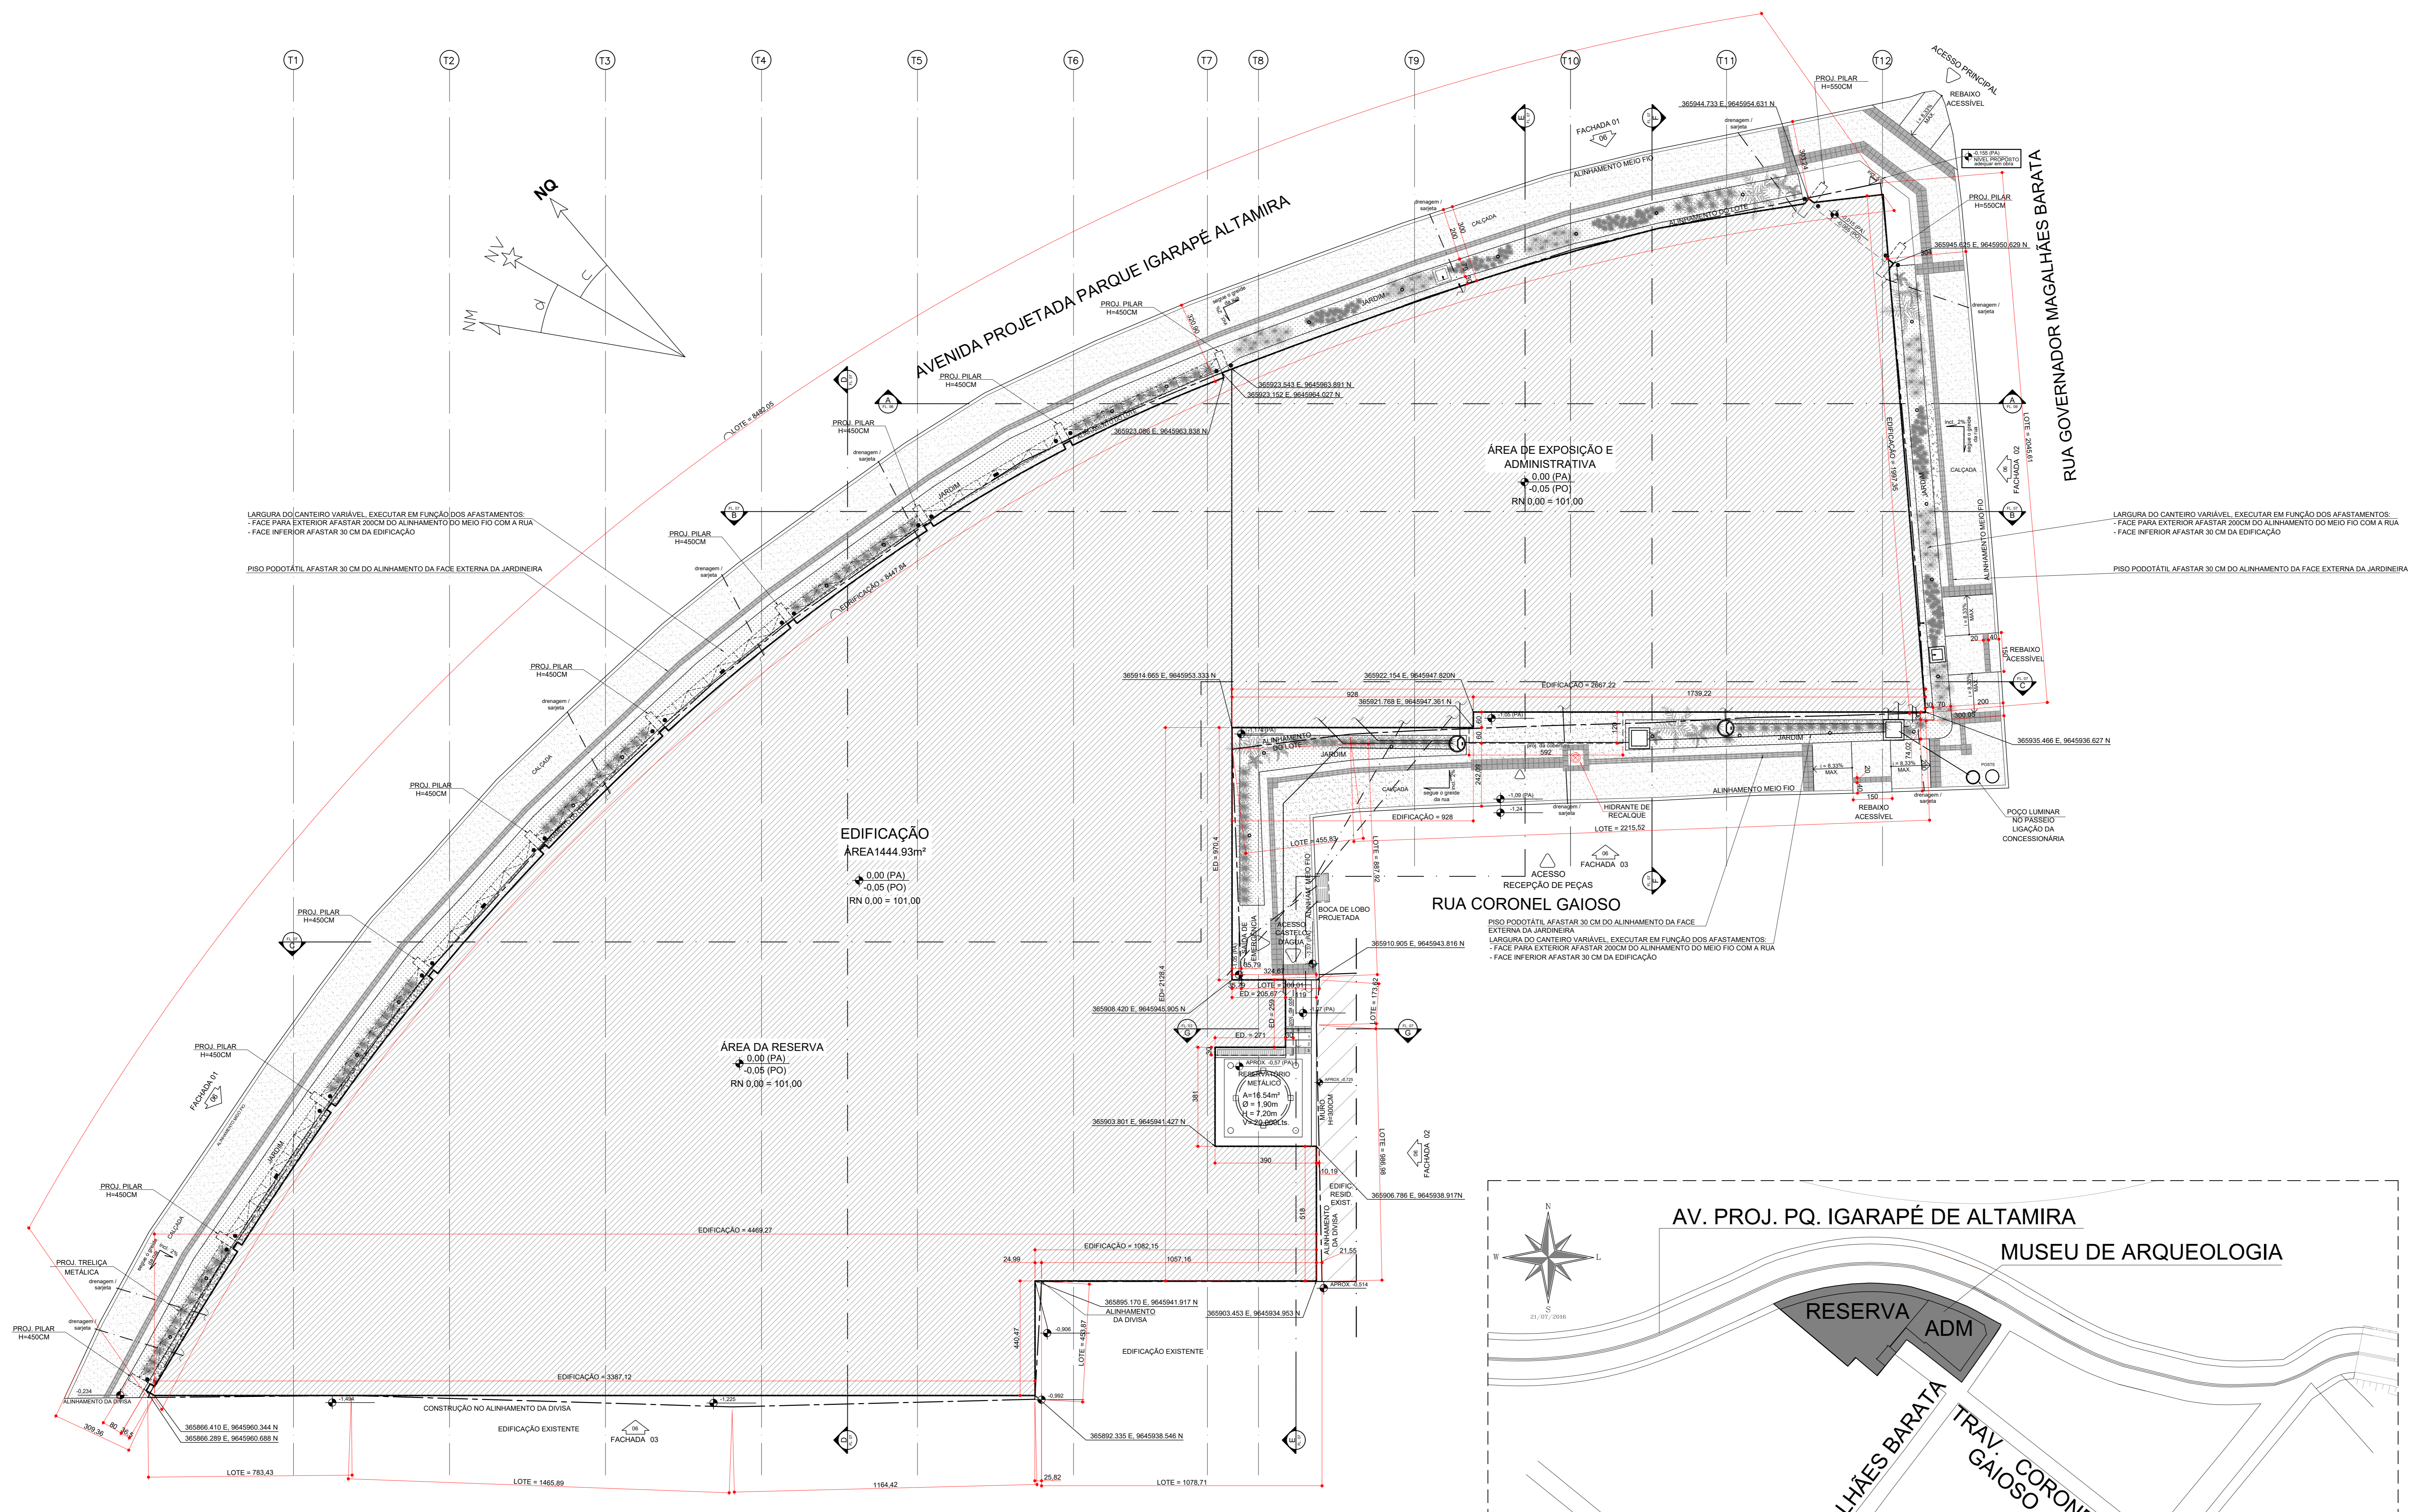

IMPLANTAÇÃO
ESCALA 1:100

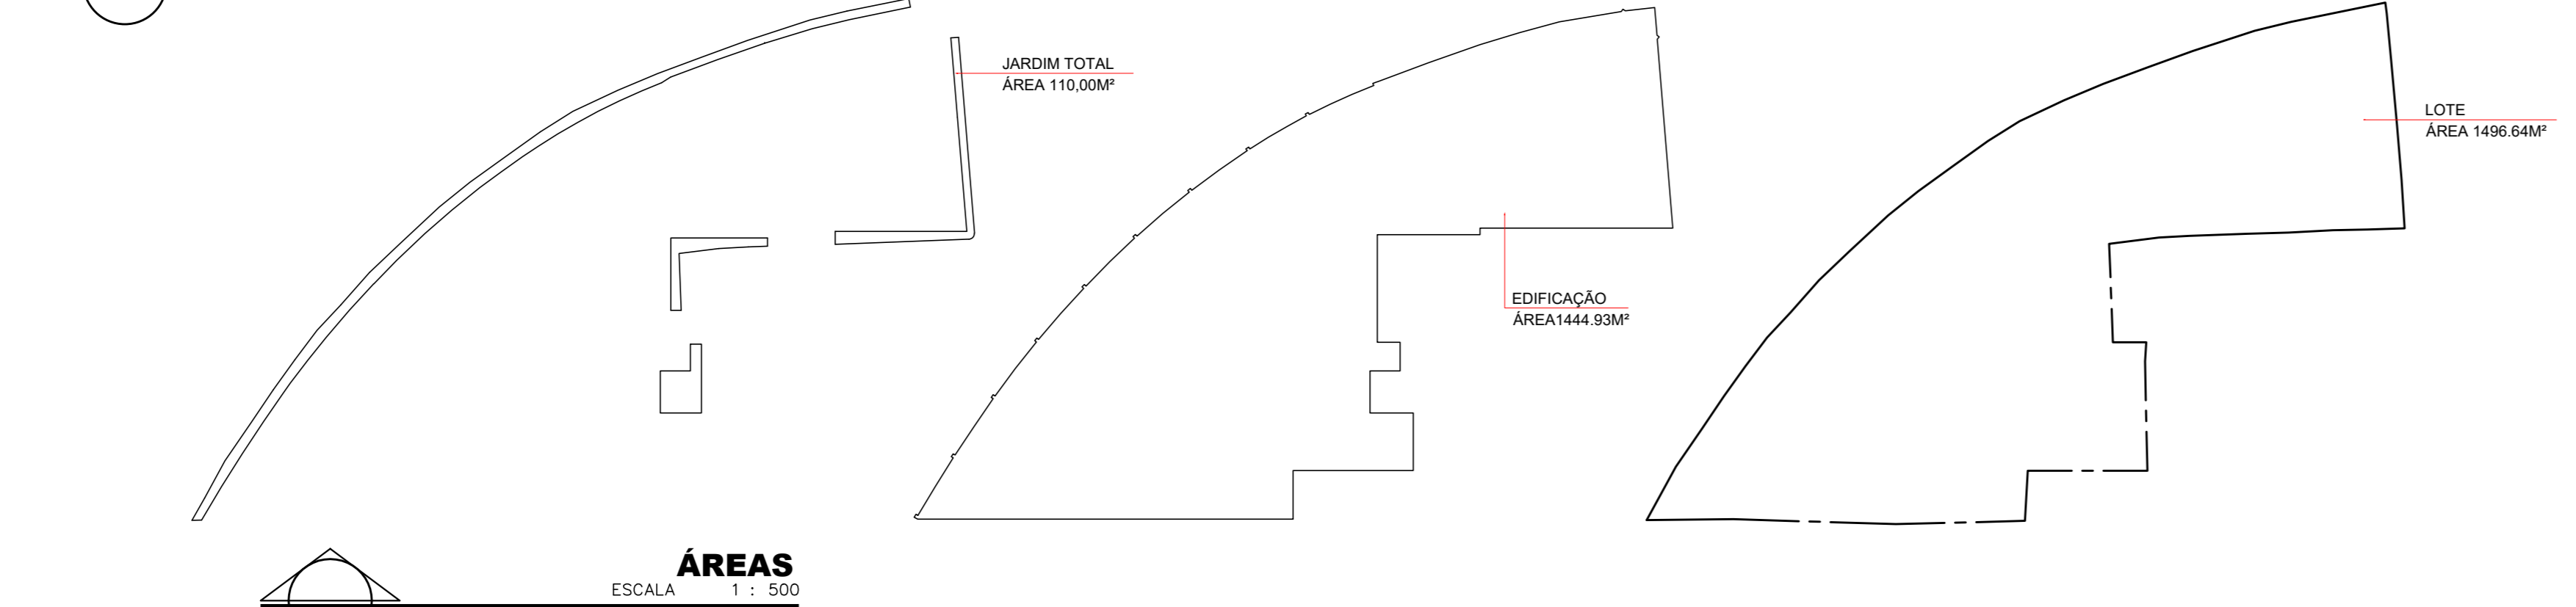

ÁREAS
ESCALA 1:500

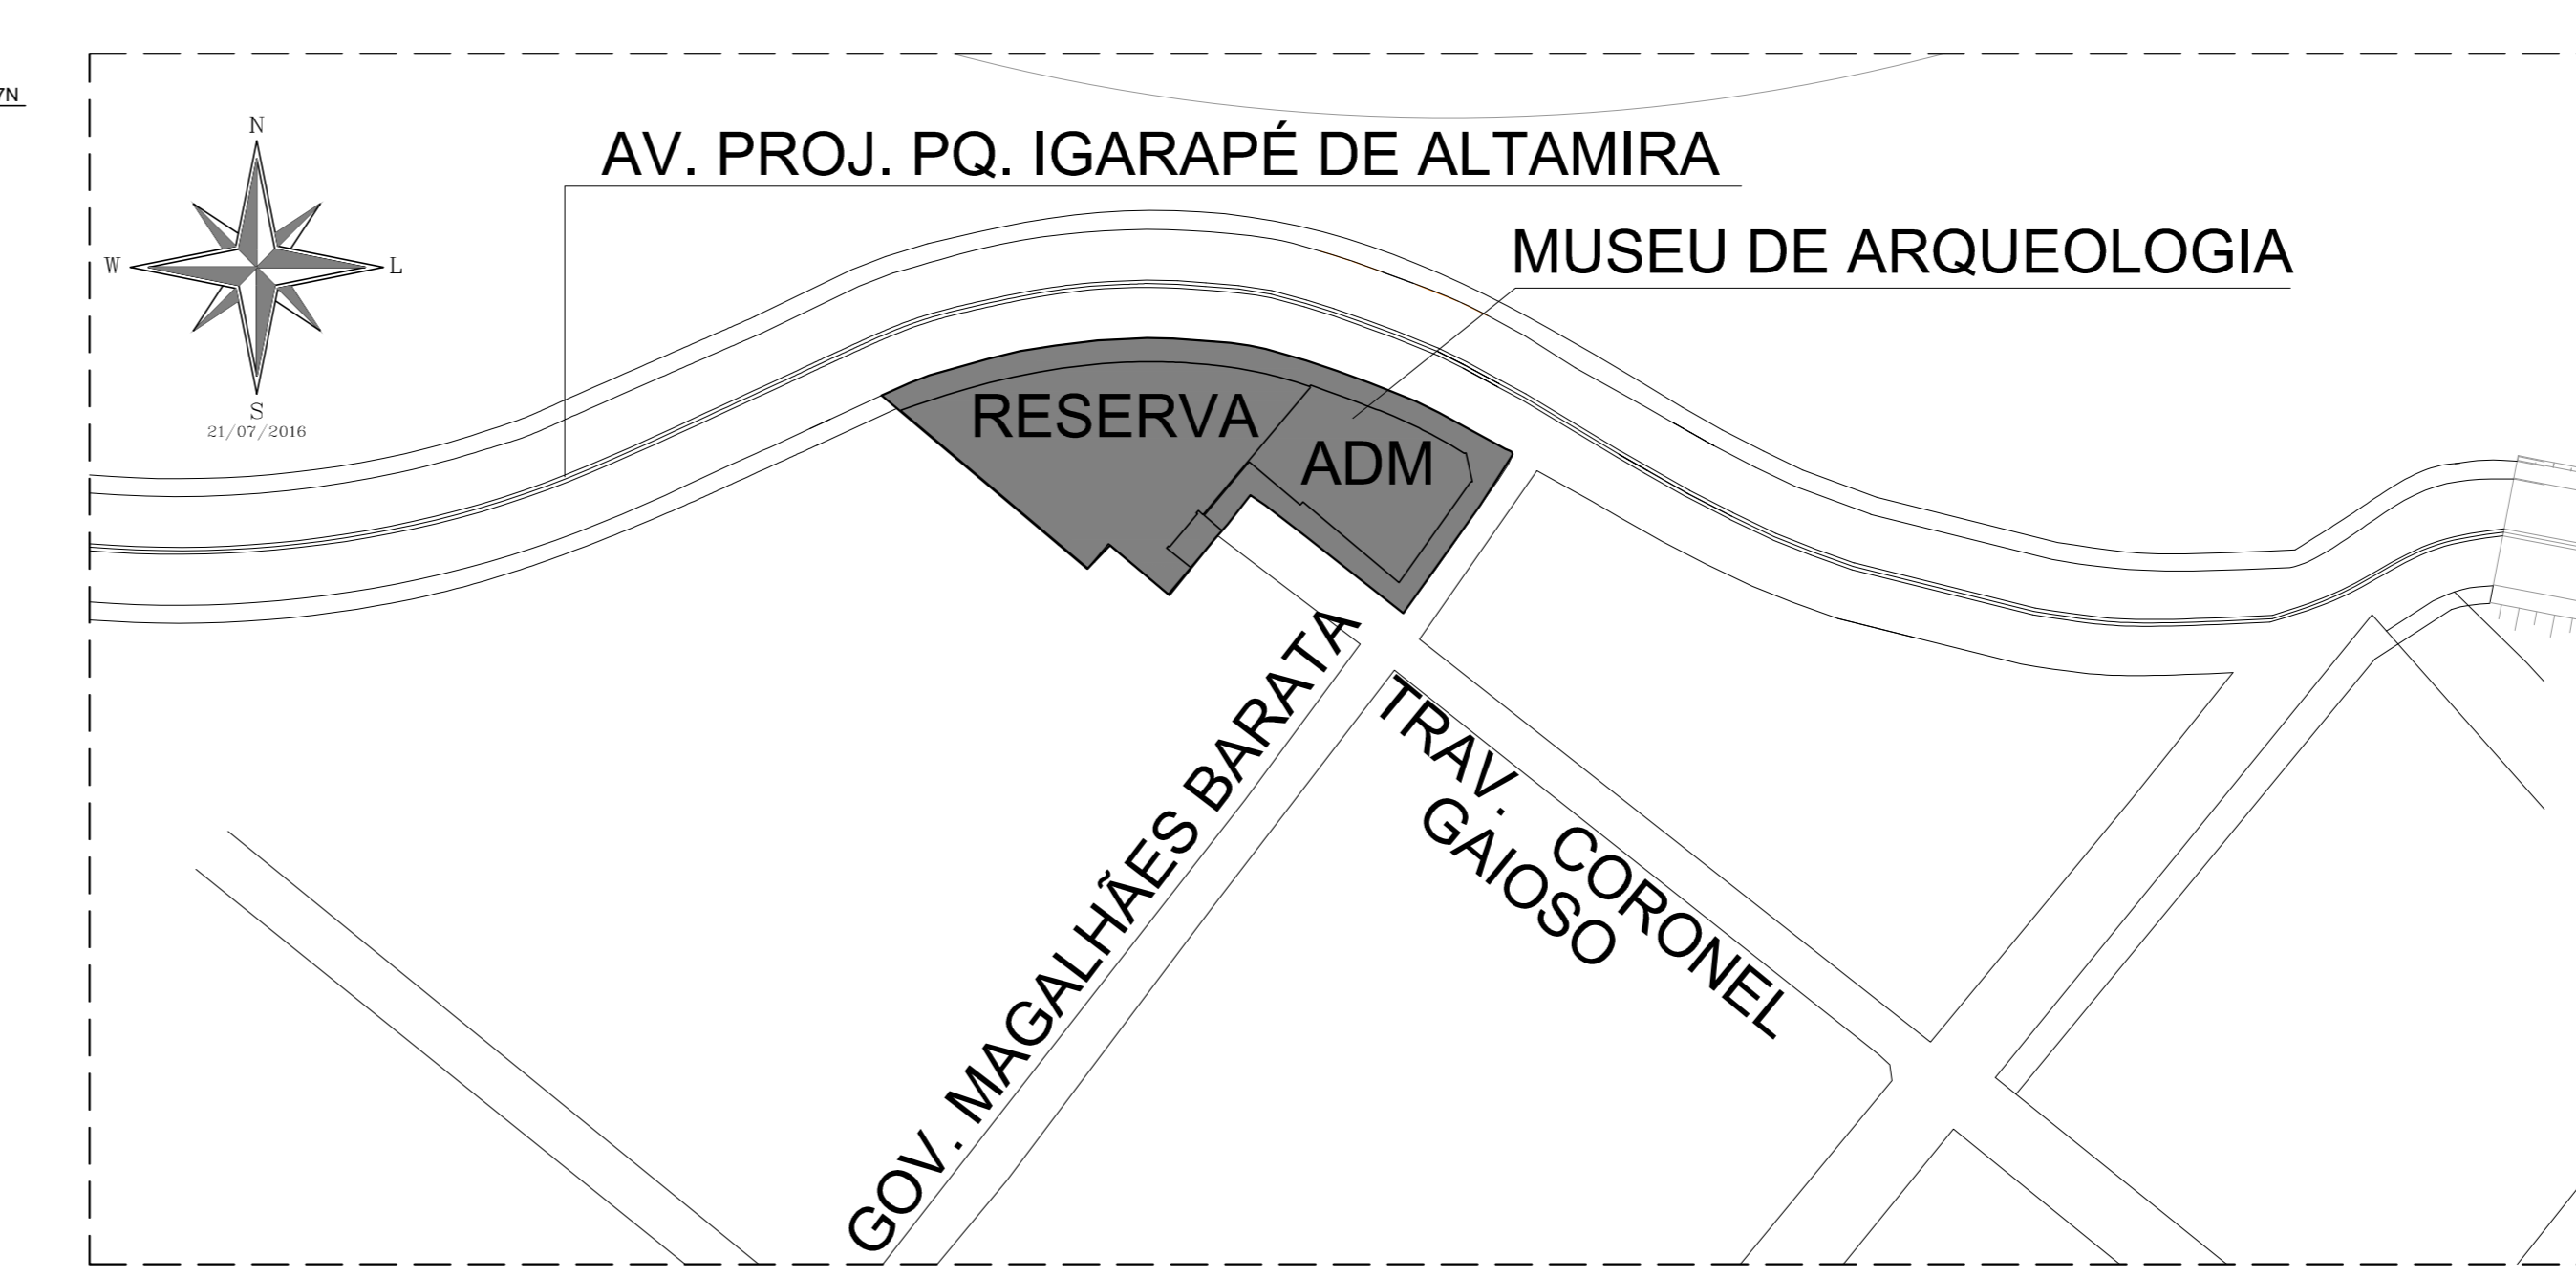

PLANTA DE SITUAÇÃO
ESCALA 1:1000

QUADRO DE ÁREAS	
ÁREA DO TERRENO EM PROJETO:	1.496,64 m ²
ÁREA A CONSTRUIR:	1.444,93 m ²
ÁREA LIVRE:	51,71 m ²
ÁREA PERMEÁVEL NA CALÇADA:	110,00 m ²

Legenda das Espécies da Vegetação			
Legenda	Espécies	Quantidade	Unidades
	CICA - Cycas Revoluta	Grande	04 unidades
	CICA - Cycas Revoluta	Medio	04 unidades
	CICA - Cycas Revoluta	Pequena	04 unidades
	MOREIA - Dietes Indidicos	Touceiras Abaixo	Espaçamento de 20cm entre mudas = Touceiras Grandes 15 mudas por m ²
	CLOROFITO SOL - Chlorophytum Cosmosum	Pequena 30cm	30 mudas por m ² = 10m ² = total de 300 mudas de 15cm
	FÓRMIO - Phormium Tenax	60cm	120 Touceiras
	GRAMA EMERALDO EM PLACAS	Fornação	110 m ²

Legenda Luminária nos Canteiros			
Legenda	Arvoreta	Descrição	Quantidade
	PILARES	EMBUITIDOS DE PISO ACOPLADO BLINDADOS BIVOLT LED 60 DIÂMETRO 15	24 unidades
	JARDIM	EMBUITIDOS DE PISO ACOPLADO BLINDADOS BIVOLT LED 60 DIÂMETRO 12	08 unidades
	TRELÇAS	PROJETORES DE LED PRETO DE 10 W ACOPLADO BIVOLT LED	04 unidades


Legenda Hidráulica - Pontos Básicos			
Legenda	Descrição	Quantidade	Unidades
	Tambores 3/4" instalada em rico em alvenaria para irrigação	02	unidades
	Caixa para Decantação de Areia Ø60cm	01	unidade
	Caixa para Monitoramento de Resíduos	01	unidade
	Caixa de Gordura Premoldada Ø60cm	01	unidade
	Caixa de Inspeção de Esgoto 60x60cm	02	unidades
	Caixa Sifonada Premoldada Ø40cm	01	unidade
	Poço Luminar	01	unidade

	Rede de Drenagem
	Rede de Esgoto

NOTAS
 1 - COTAS EM CENTÍMETROS E NÍVEIS EM METROS. NÍVEL PA = PISO ACABADO, PO = PISO EM OSSO
 2 - CONFERIR MEDIDAS NO LOCAL
 3 - QUALQUER ALTERAÇÃO NA OBRA DEVERÁ SER COMUNICADA AO PROJETISTA
 4 - PROJETO REFERENCIAL - TOPOGRAFIA - NOME DO ARQUIVO: 0165311 - Joseni Massey 01.dwg
 5 - O MEMORIAL DESCRITIVO É PARTE INTEGRANTE DO PROJETO, PORTANTO DEVERÁ SER CONSULTADO CONJUNTAMENTE

REVISÕES:

Nº	DATA	NOME	MODIFICAÇÃO
1	10/09/2016	MARCELA BORGES-CAU	EMISSÃO INICIAL

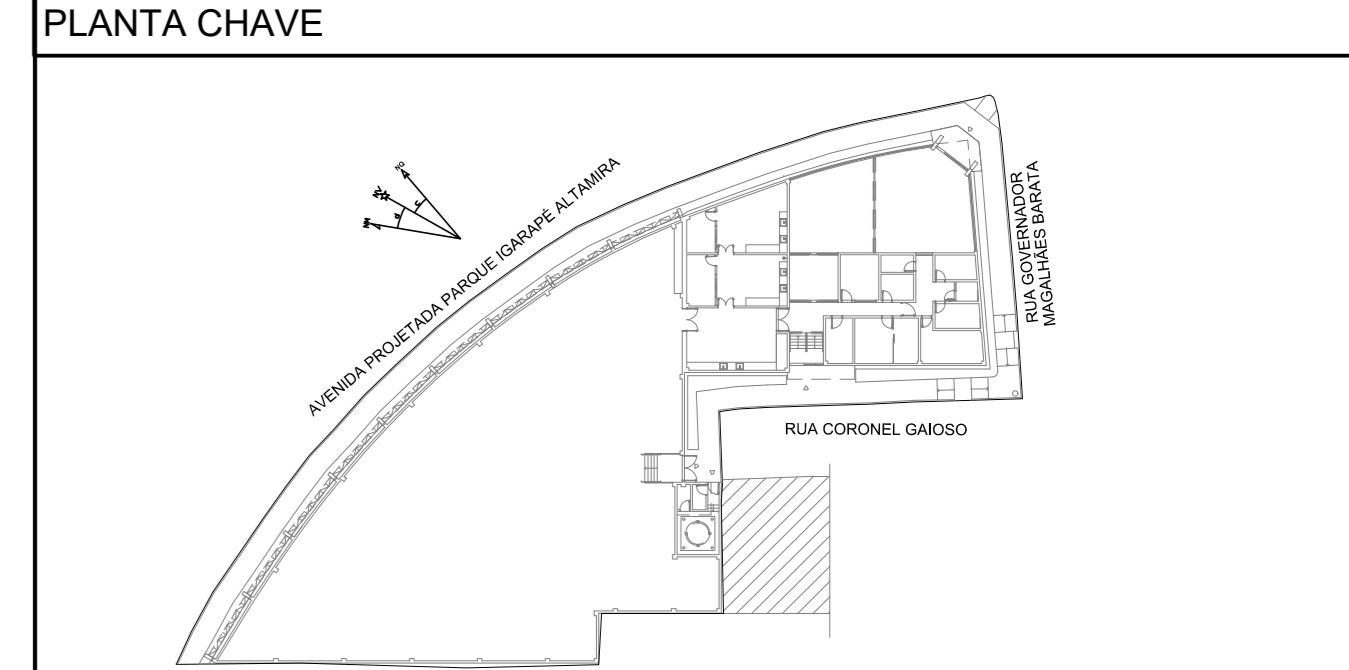

CONTEÚDO PRANCHA:
 PLANTA DE SITUAÇÃO
 LEGENDA
 NOTAS

OBSERVAÇÕES:
 ÁREA DO TERRENO EM PROJETO: 1.496,64 m²
 ÁREA A CONSTRUIR: 1.444,93 m²
 ÁREA LIVRE: 51,71 m²

Elaborado por:	ARQMAB	Cliente:	UHE BELO MONTE
	arqmab@arqmab.com.br		Norte Energia

Obra:	MUSEU DE ARQUEOLOGIA		
Endereço:	ALTAMIRA - PA		
Conteúdo:	PARQUE IGARAPÉ ALTAMIRA / MAGALHÃES BARATA		
Assinatura Cliente:			
Assinatura Profissional:		Contrato:	
NORTE ENERGIA CNPJ: 12.300.280/0001-07		DS-S-0234/2016	
Responsável Técnico:	Colaboradores:	Fase:	
MARCELA AP. BORGES LACERDA CAL: A44569-0	LUCIANA DOUTO FABÍOLA FERREIRA MARIANA GONTIJO	PROJETO EXECUTIVO	
Conferência:	Revisão:	PE_ARQUITETURA	
MARCELA AP. BORGES LACERDA CAL: A44569-0		V01-R00	
Arquivo:	Escala:	Data:	Folha:
2016_P106; PE_M_ATM_ARQ_01IMP_L_V00_R00.dwg	INDICADA	10/09/2016	01/12