
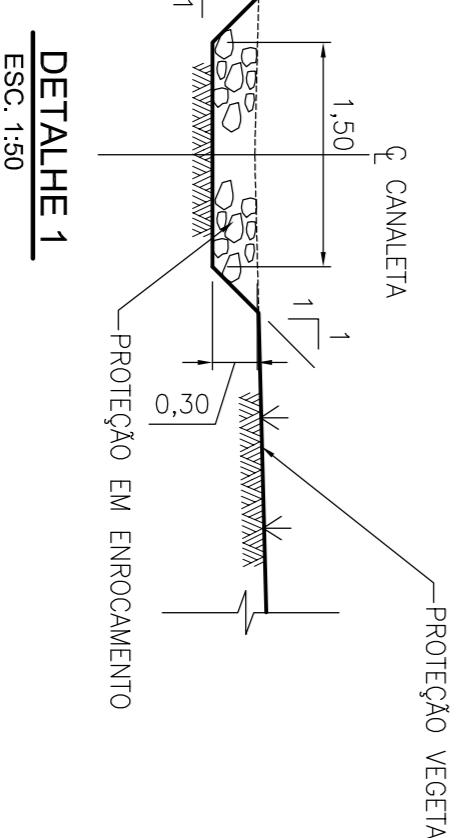


LEGENDA	
SÍMBOLO	DESCRIÇÃO
	PONTO ALTO
	DESCIDA HIDRÁULICA
	CANALETA DE ENCOCIMENTO
	CANALETA TRAPEZOIDAL
	BOTA-FORA RECUPERADO
	BOTA-FORA EM EXECUÇÃO

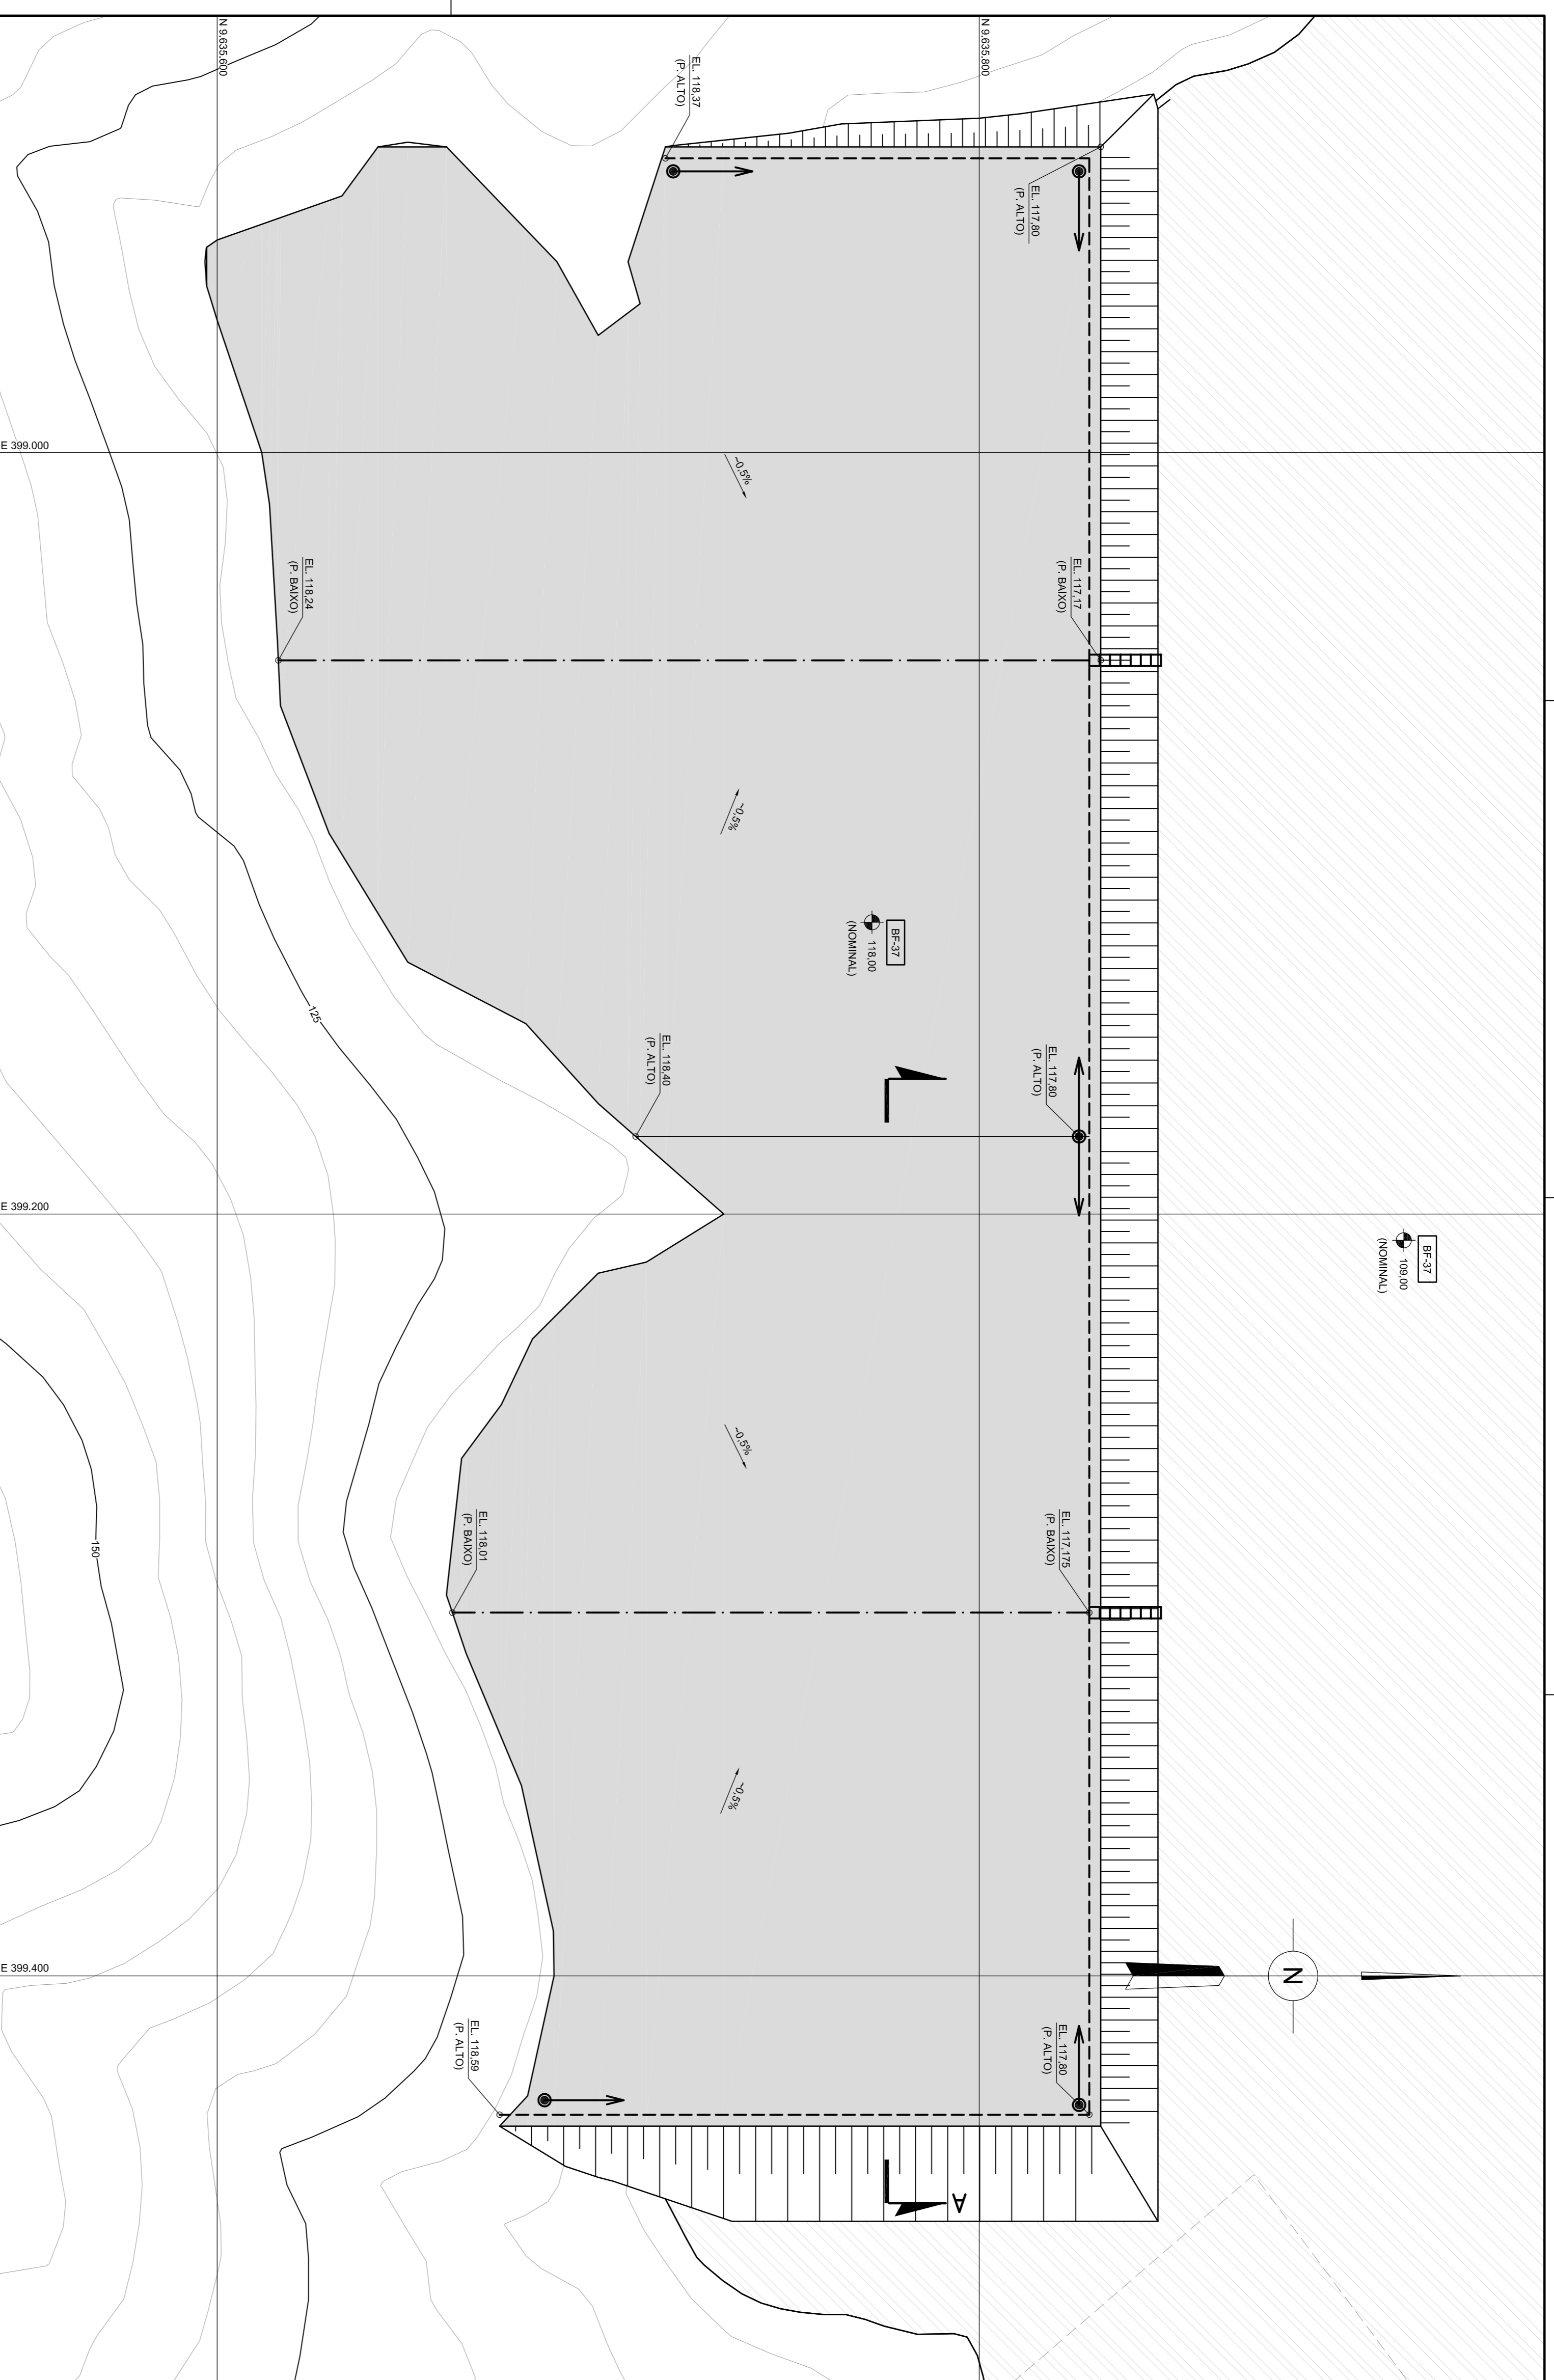

DESENHOS DE REFERÊNCIA

- ÁREA DE PRAIO: 89.808,40 m<sup>2</sup>  
- ÁREA DE PROTEÇÃO VEGETAL: 14.373,80 m<sup>2</sup>

NOTAS

TRABALHE COM FERRAMENTAS ADEQUADAS.  
MANTENHA O LOCAL DE TRABALHO  
LIMPO E ORGANIZADO.  
NÃO SE ARRISQUE. USE CINTO DE SEGURANÇA.  
USE EPI's (CAPACETE, BOTAS, LUVAS, ETC.).  
OBEDEÇA A SINALIZAÇÃO, SEGURANÇA E VIDAI

02					
01	EMISSÃO INICIAL - ESTE DOCUMENTO SUBSTITUI O DOCUMENTO DE COORDENADOR	28/01/13	AZ	MLF	
00	REVISÃO	DATA	DESENHO	VERIF.	
CANAL DE DERIVAÇÃO					
CONSORCIO CONSTRUTOR BELO MONTE			CANAL DE DERIVAÇÃO		
BOTAFORA 37 - EL. 118,0m			DRENAGEM SUPERFICIAL - PLANTA E DETALHES		
DE-CD-CD-MA-008			REV. 0		