


3º RELATÓRIO CONSOLIDADO DE ANDAMENTO DO PBA E DO ATENDIMENTO
DE CONDICIONANTES

**4.5.2 – PROJETO DE RECOMPOSIÇÃO DAS ATIVIDADES OLEIRAS E
EXTRATIVAS DE AREIA E CASCALHO**

**Anexo 4.5.2 - 3 – Mapa de Localização dos
Depósitos de Argila do Igarapé Cama de Varas**

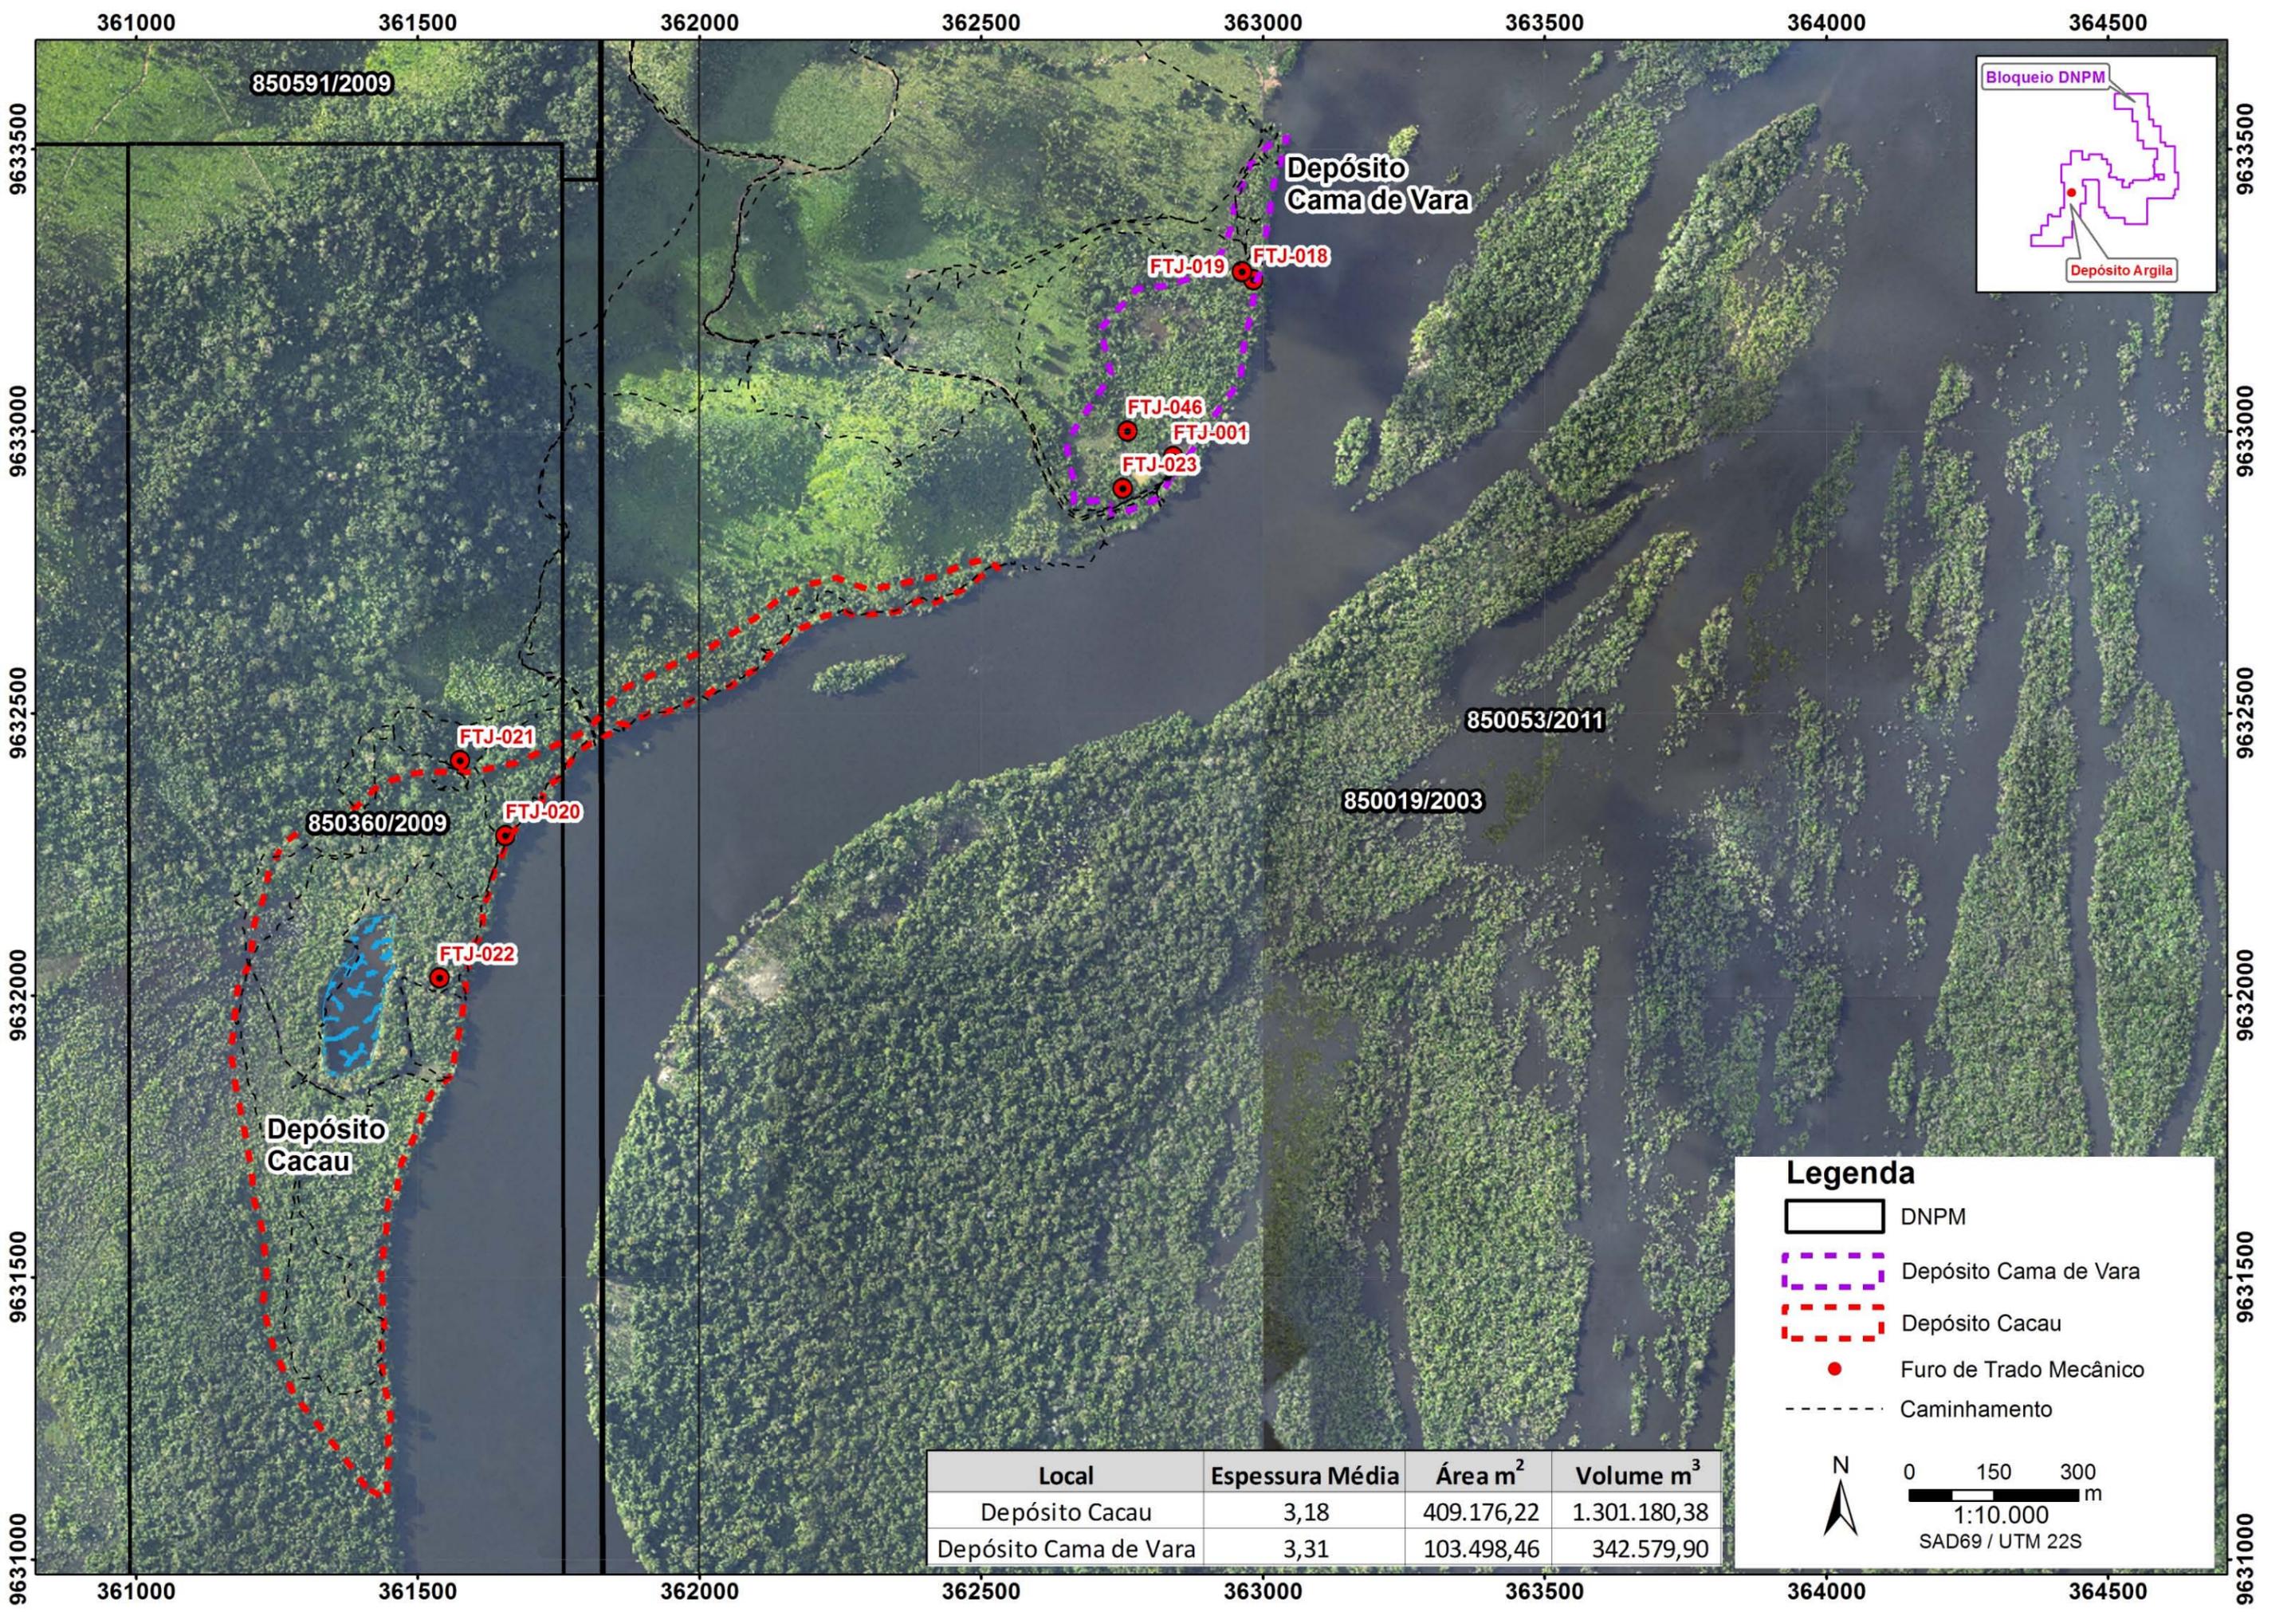

Local	Espessura Média	Área m ²	Volume m ³
Depósito Cacau	3,18	409.176,22	1.301.180,38
Depósito Cama de Vara	3,31	103.498,46	342.579,90

Legenda

- DNPM
- Depósito Cama de Vara
- Depósito Cacau
- Furo de Trado Mecânico
- Caminhamento

N
 0 150 300 m
 1:10.000
 SAD69 / UTM 22S