


SIMBOLOGIA:

----- TUBULAÇÃO EMBUTIDA (PVC)

INSTRUMENTOS:

 TRANSMISSOR DE NÍVEL

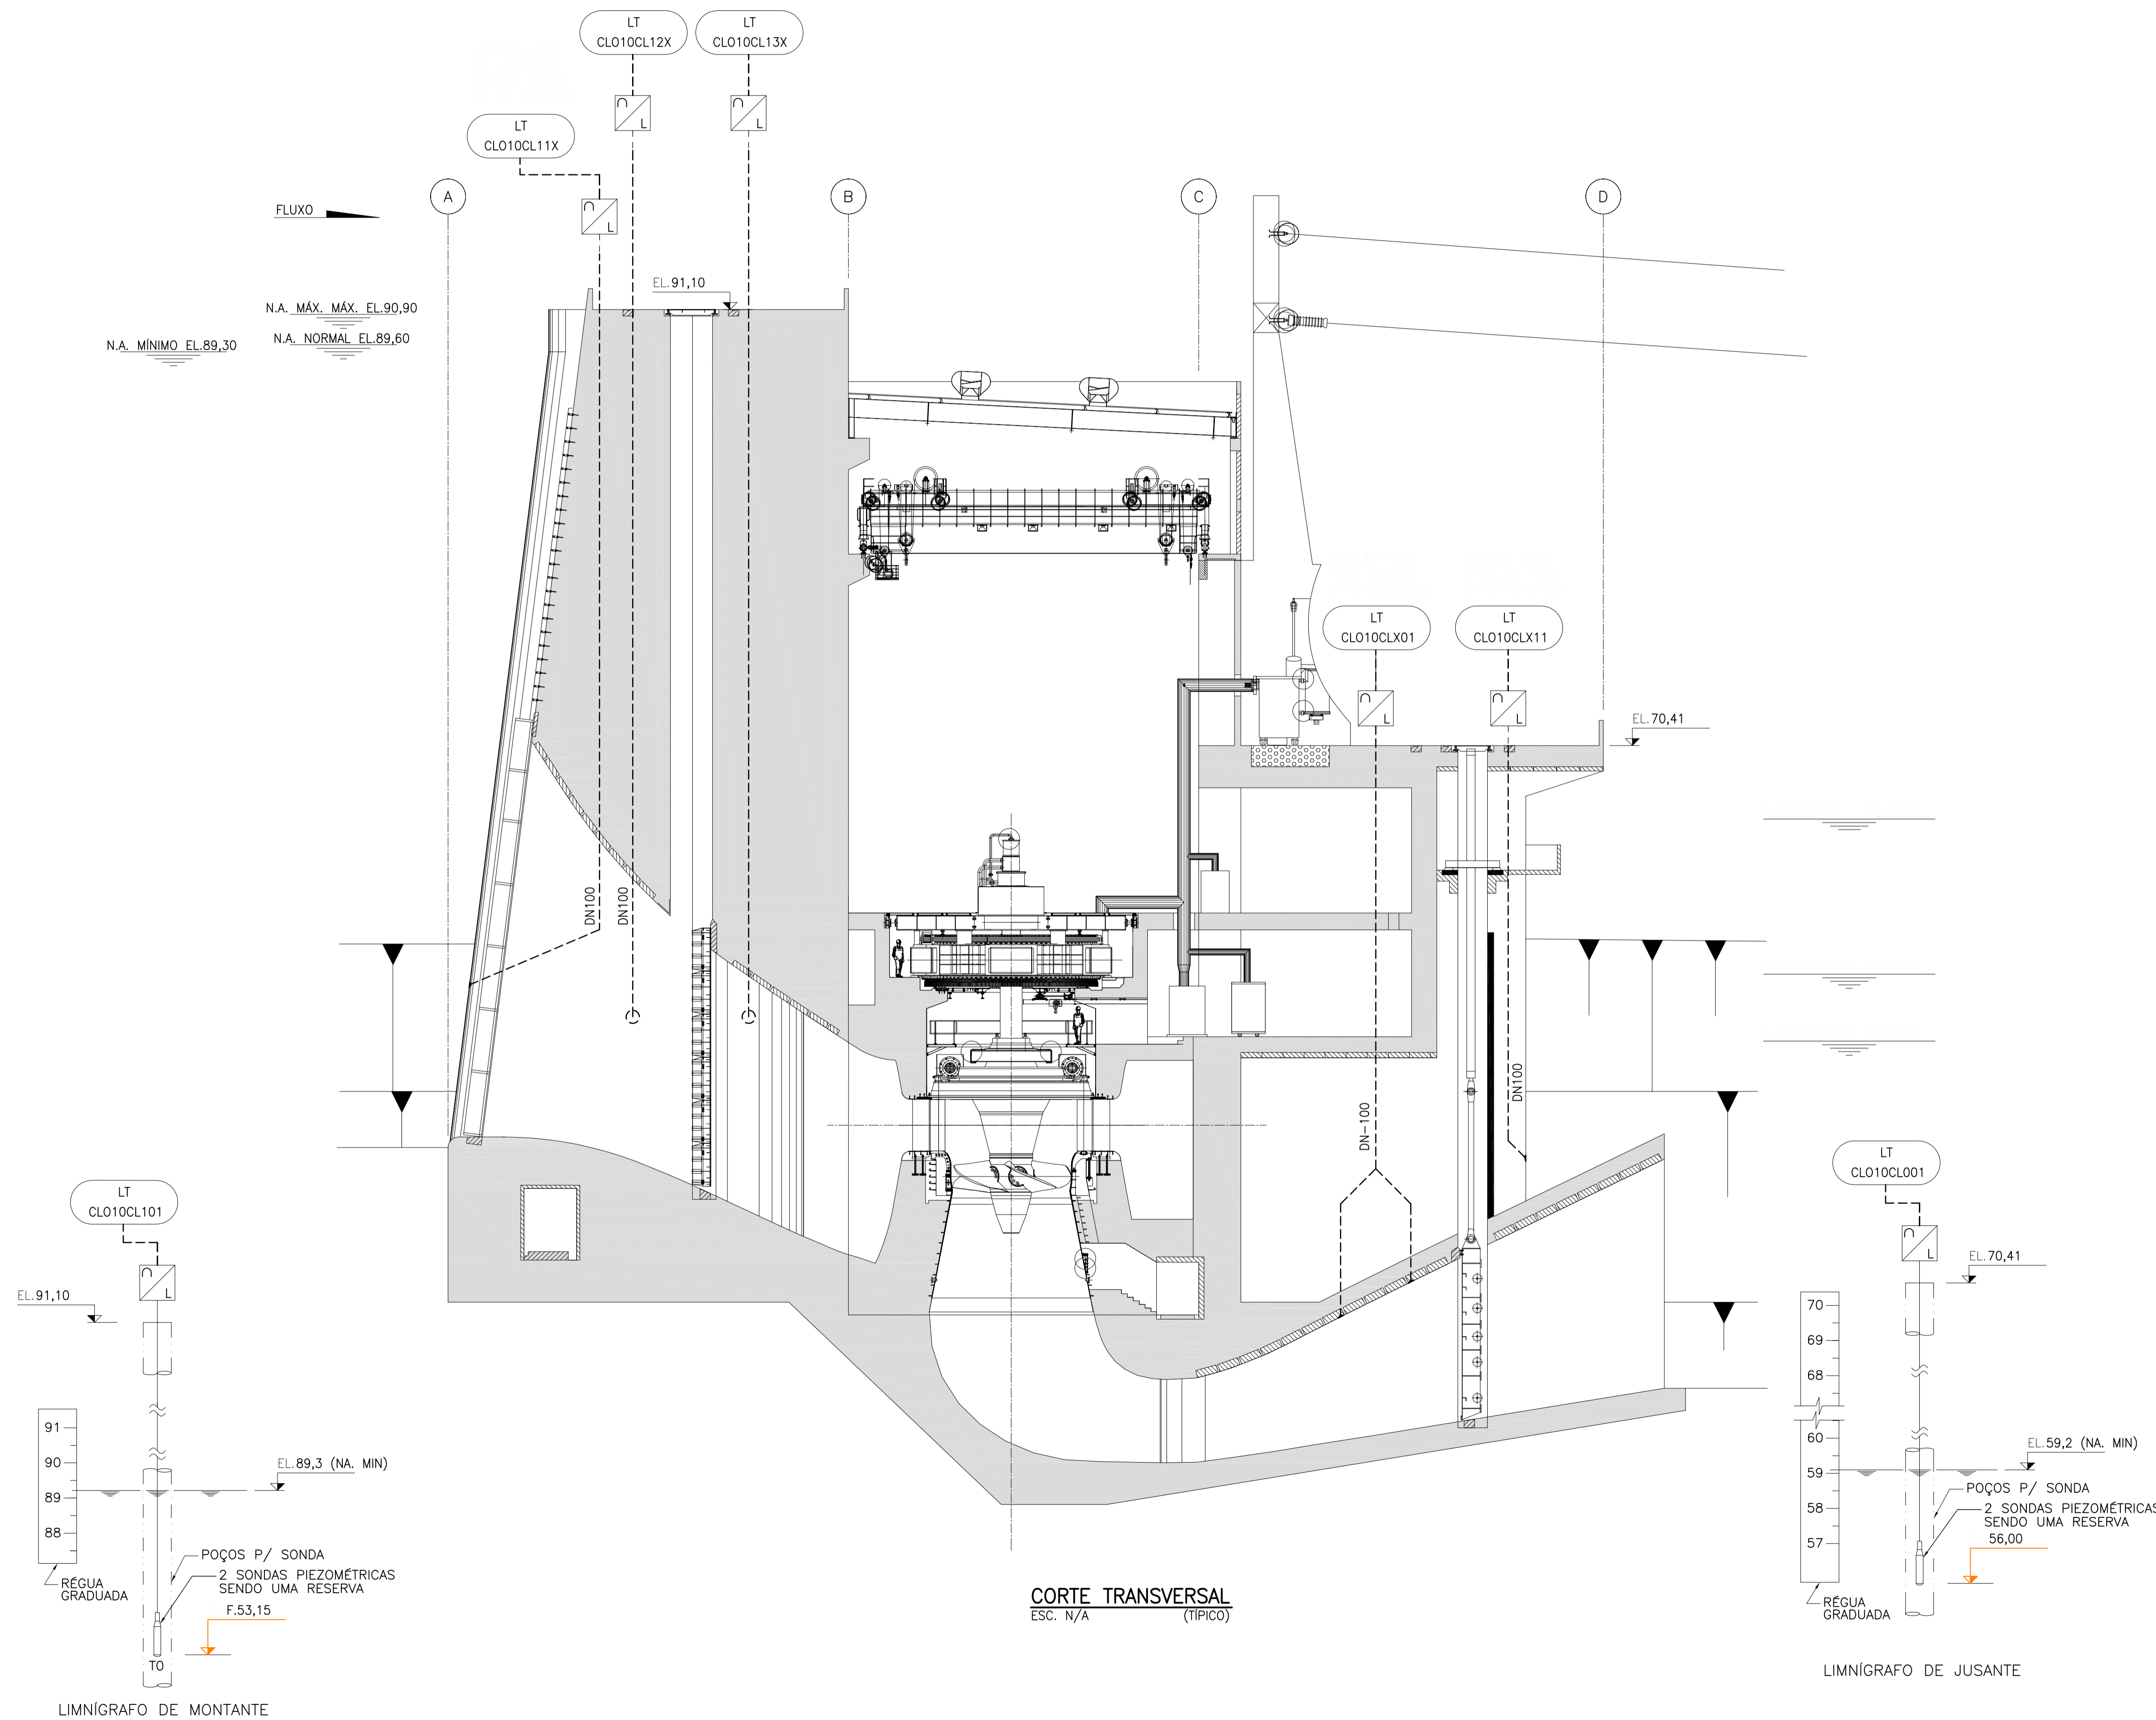

NOTAS:

- 1- ELEVÇÕES EM METRO.
- 2- SISTEMA REPRESENTADO EM REPOUSO COM A USINA EM OPERAÇÃO NORMAL.

0	EMISSÃO FINAL	ELB	JAD	MAJ/16
Nº	DESCRIÇÃO	PREP.	APROV.	DATA

VLB ENGENHARIA



ELABORADO: ELB	VERIFICADO: JAD	APROVADO: JAD	DATA: MAJ/16
GERENTE DE PROJETO:	RESPONSÁVEL TÉCNICO: <i>JHL</i>		
ENG. CIVIL: MARCELO KONRATH TURQUETI CREA: 11.3119/D-PR	ENG. CIVIL: JOSÉ HENRIQUE RODRIGUES LOPES CREA: 12.545/D-MG		



UHE ITAOCARA I

TÍTULO: **PROJETO BÁSICO**
GERAL
SISTEMA DE MEDIÇÕES HIDRÁULICAS – NÍVEIS
FLUXOGRAMA

ESCALA: INDICADA	DOC. Nº 1530-IT	REV. 0
FOLHA:	B-DE-G44-0001	REV.
	NÚMERO DO CLIENTE	