



PLANTA EL.43,40  
ESC.: 1:150

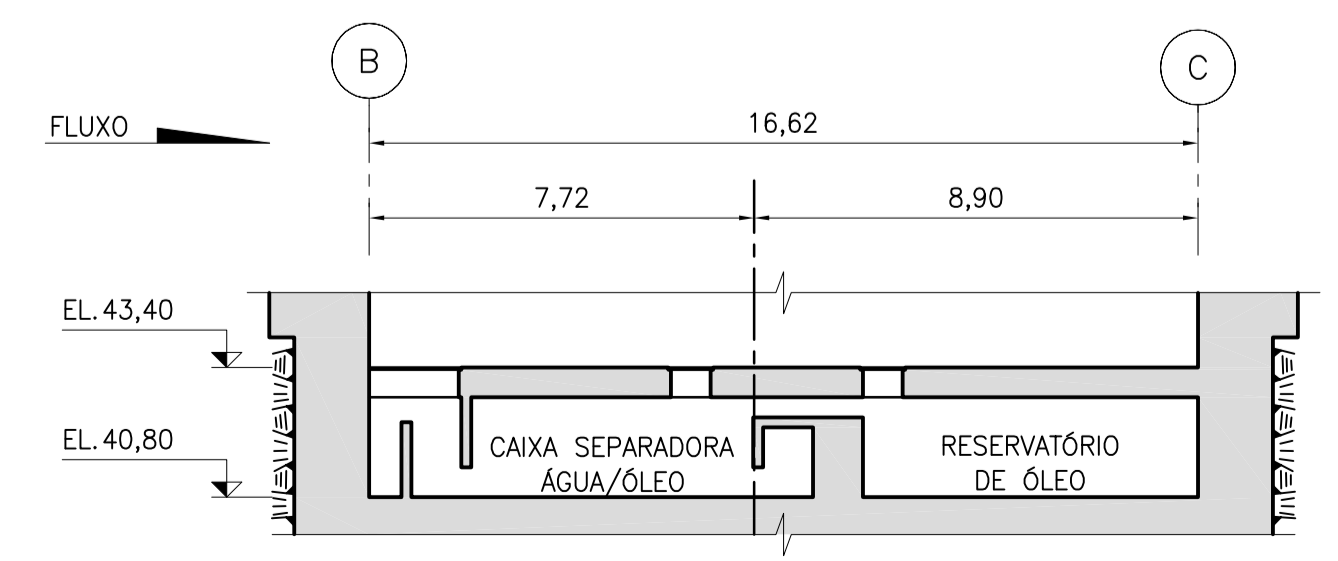

CORTE C  
ESC.: 1:150

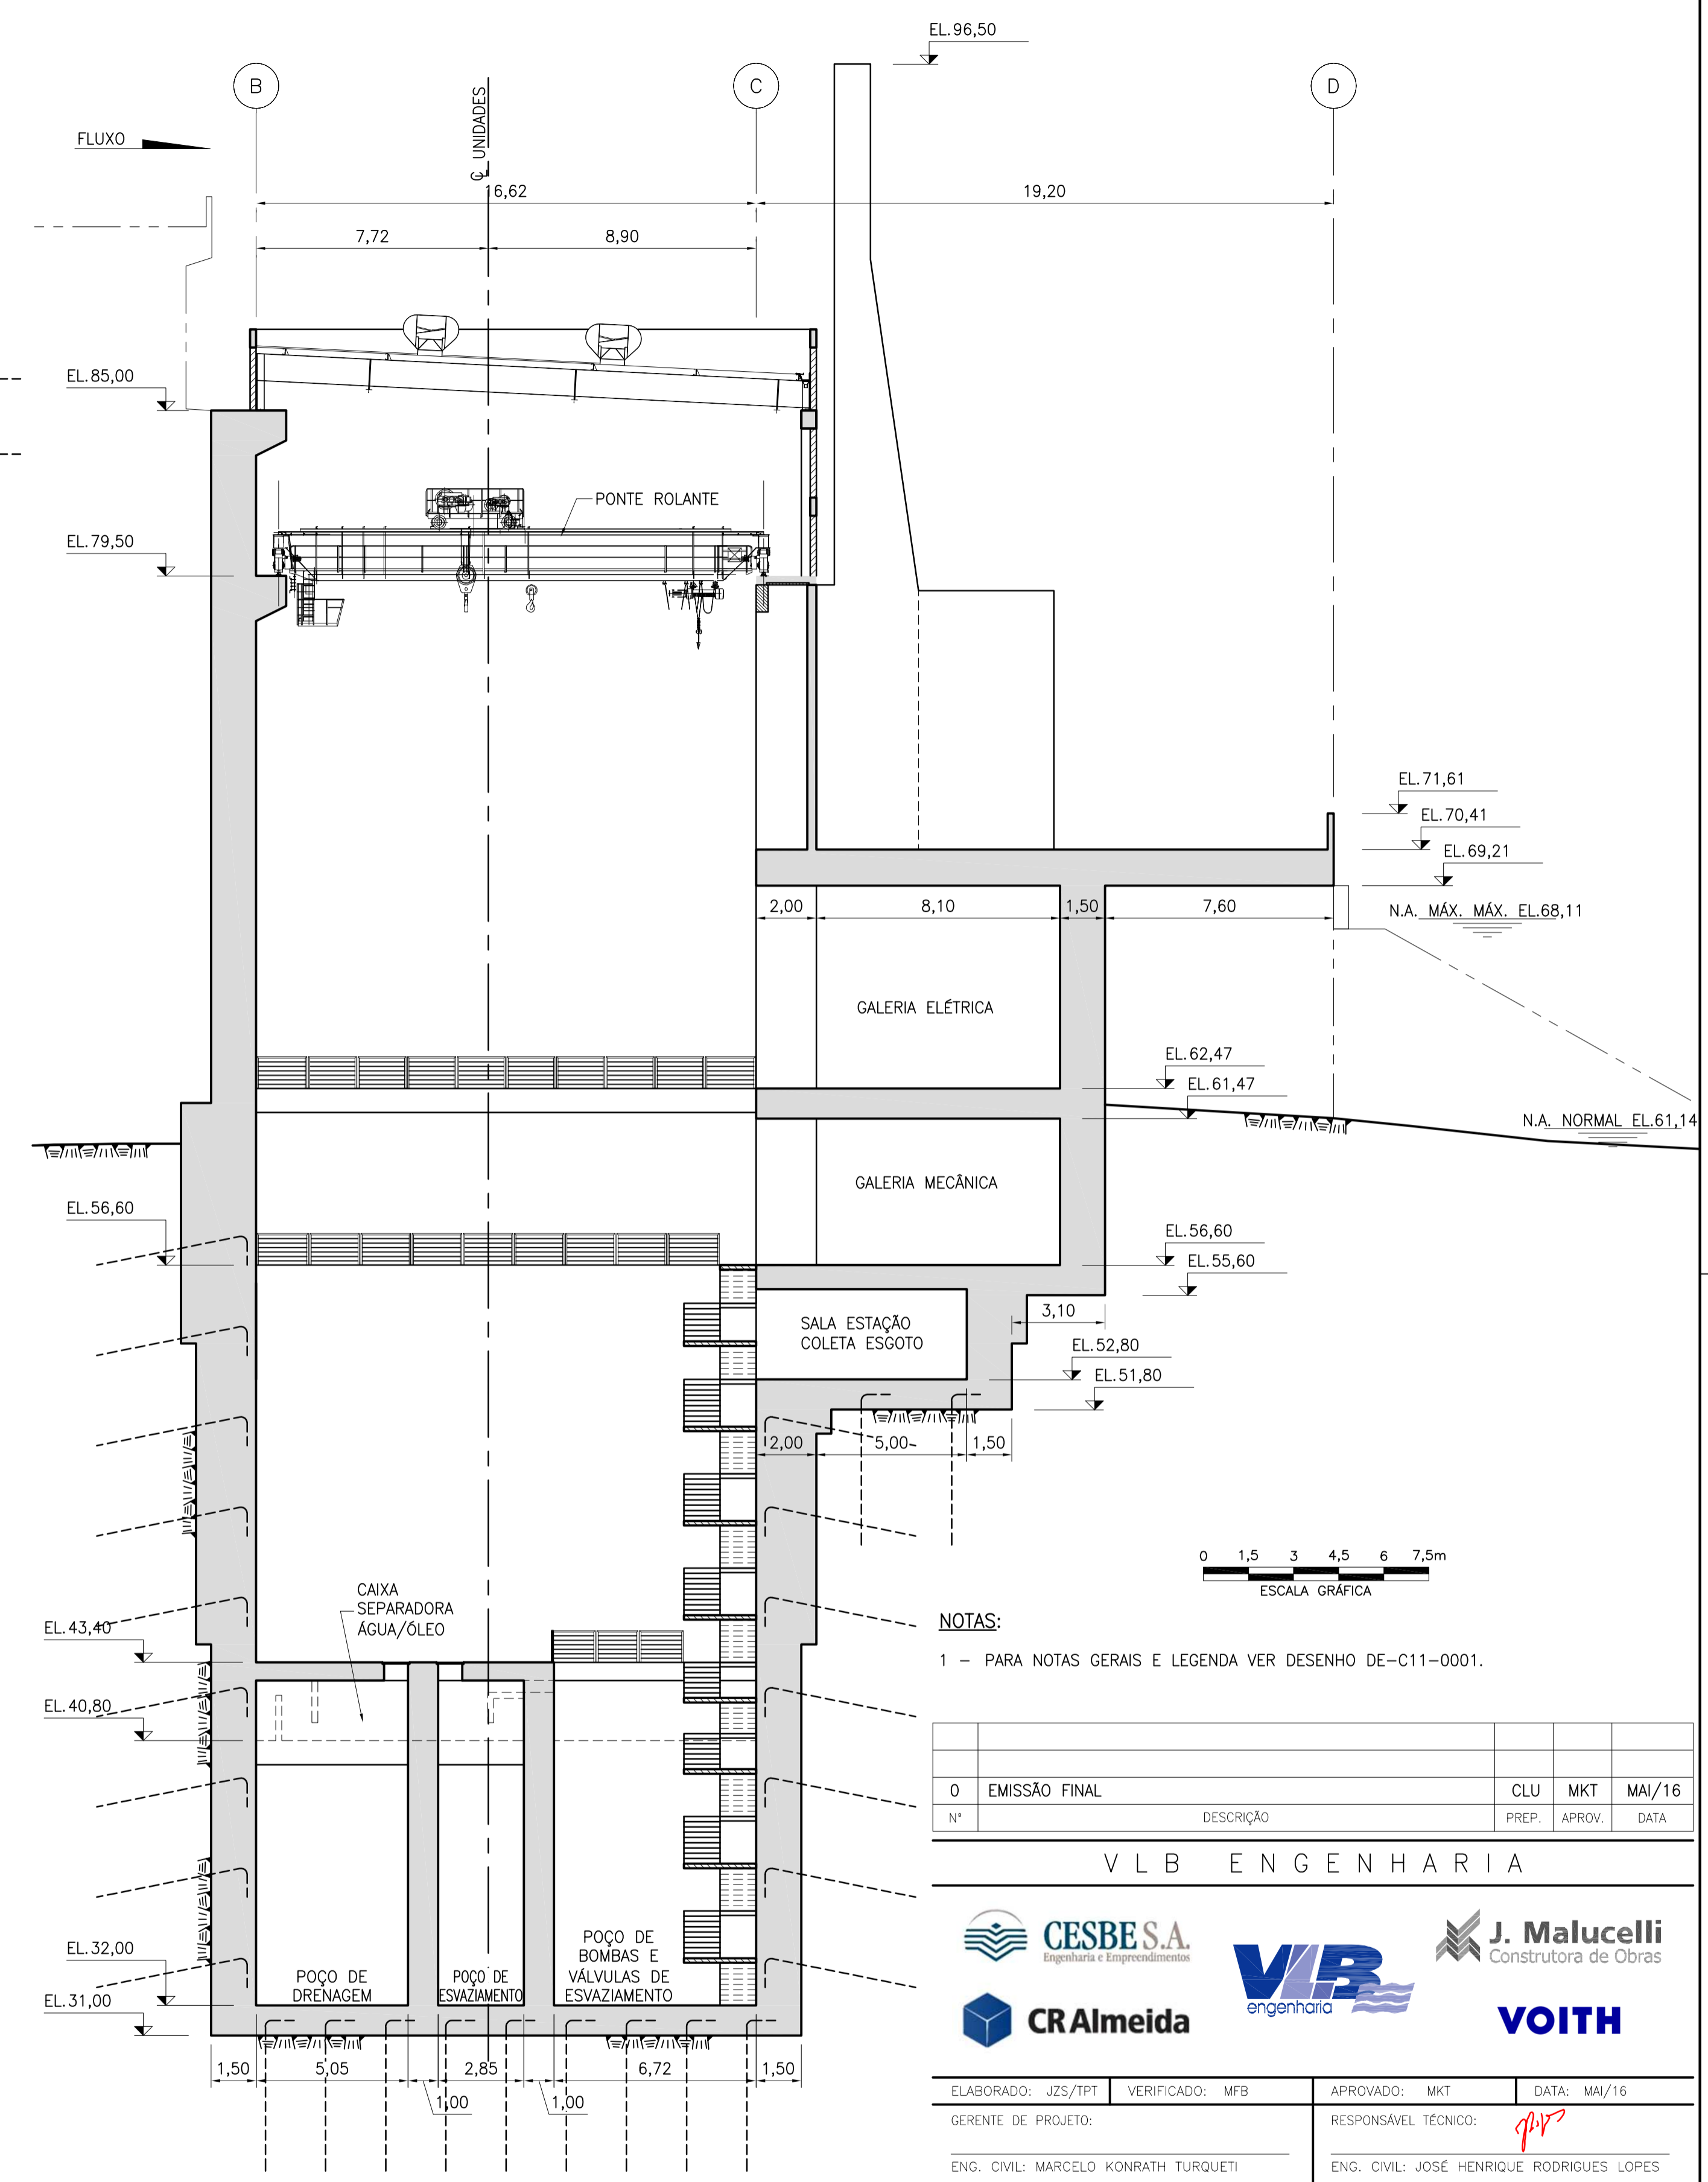

CORTE A  
ESC.: 1:150

NOTAS:  
1 - PARA NOTAS GERAIS E LEGENDA VER DESENHO DE-C11-0001.

N°	DESCRIÇÃO	PREP.	APROV.	DATA
0	EMISSÃO FINAL	CLU	MKT	MAI/16

**VLB ENGENHARIA**








ELABORADO: JZS/TPT	VERIFICADO: MFB	APROVADO: MKT	DATA: MAI/16
GERENTE DE PROJETO:		RESPONSÁVEL TÉCNICO: <i>JHL</i>	
ENG. CIVIL: MARCELO KONRATH TURQUETI CREA: 11.3119/D-PR		ENG. CIVIL: JOSÉ HENRIQUE RODRIGUES LOPES CREA: 12.545/D-MG	

UHE ITAOCARA I

**PROJETO BÁSICO**  
CASA DE FORÇA E TOMADA DE ÁGUA  
ARRANJO  
PLANTA E CORTES

ESCALA: INDICADA	DOC. Nº 1530-IT	REV. 0
FOLHA: 2 DE 8	B-DE-C11-0002 NÚMERO DO CLIENTE	REV.