



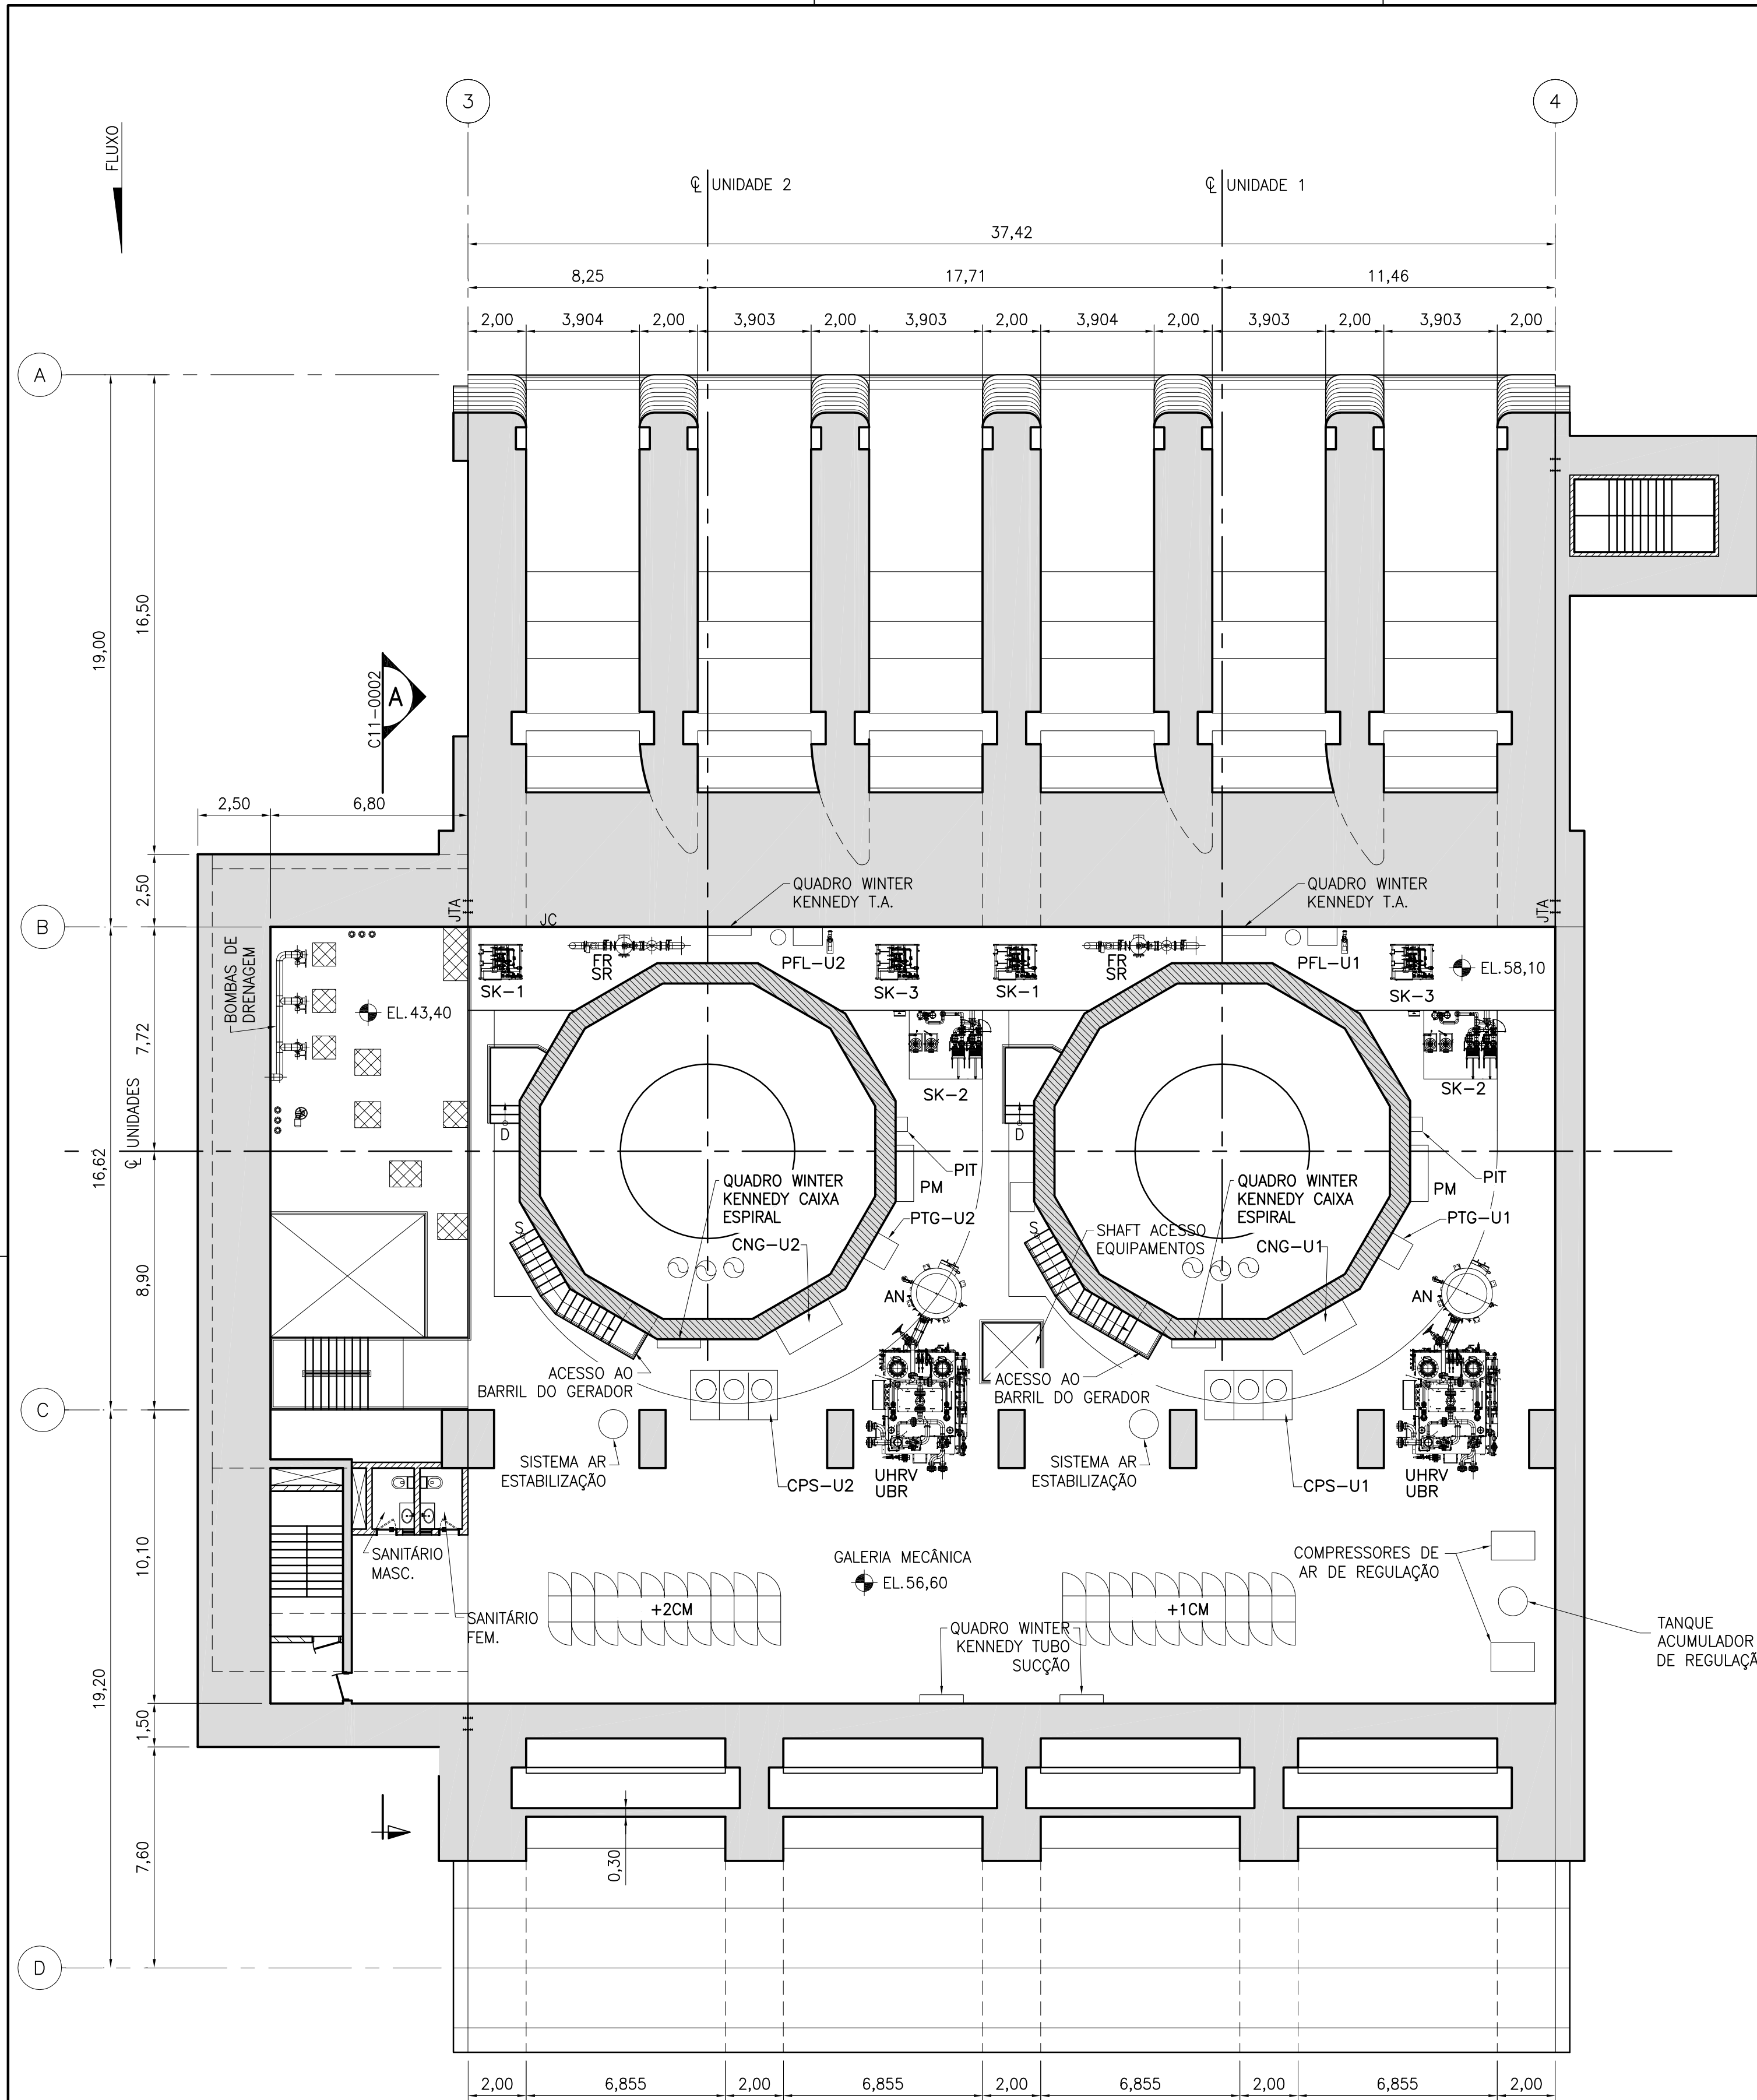

PLANTA EL.56,60
ESC. 1:150

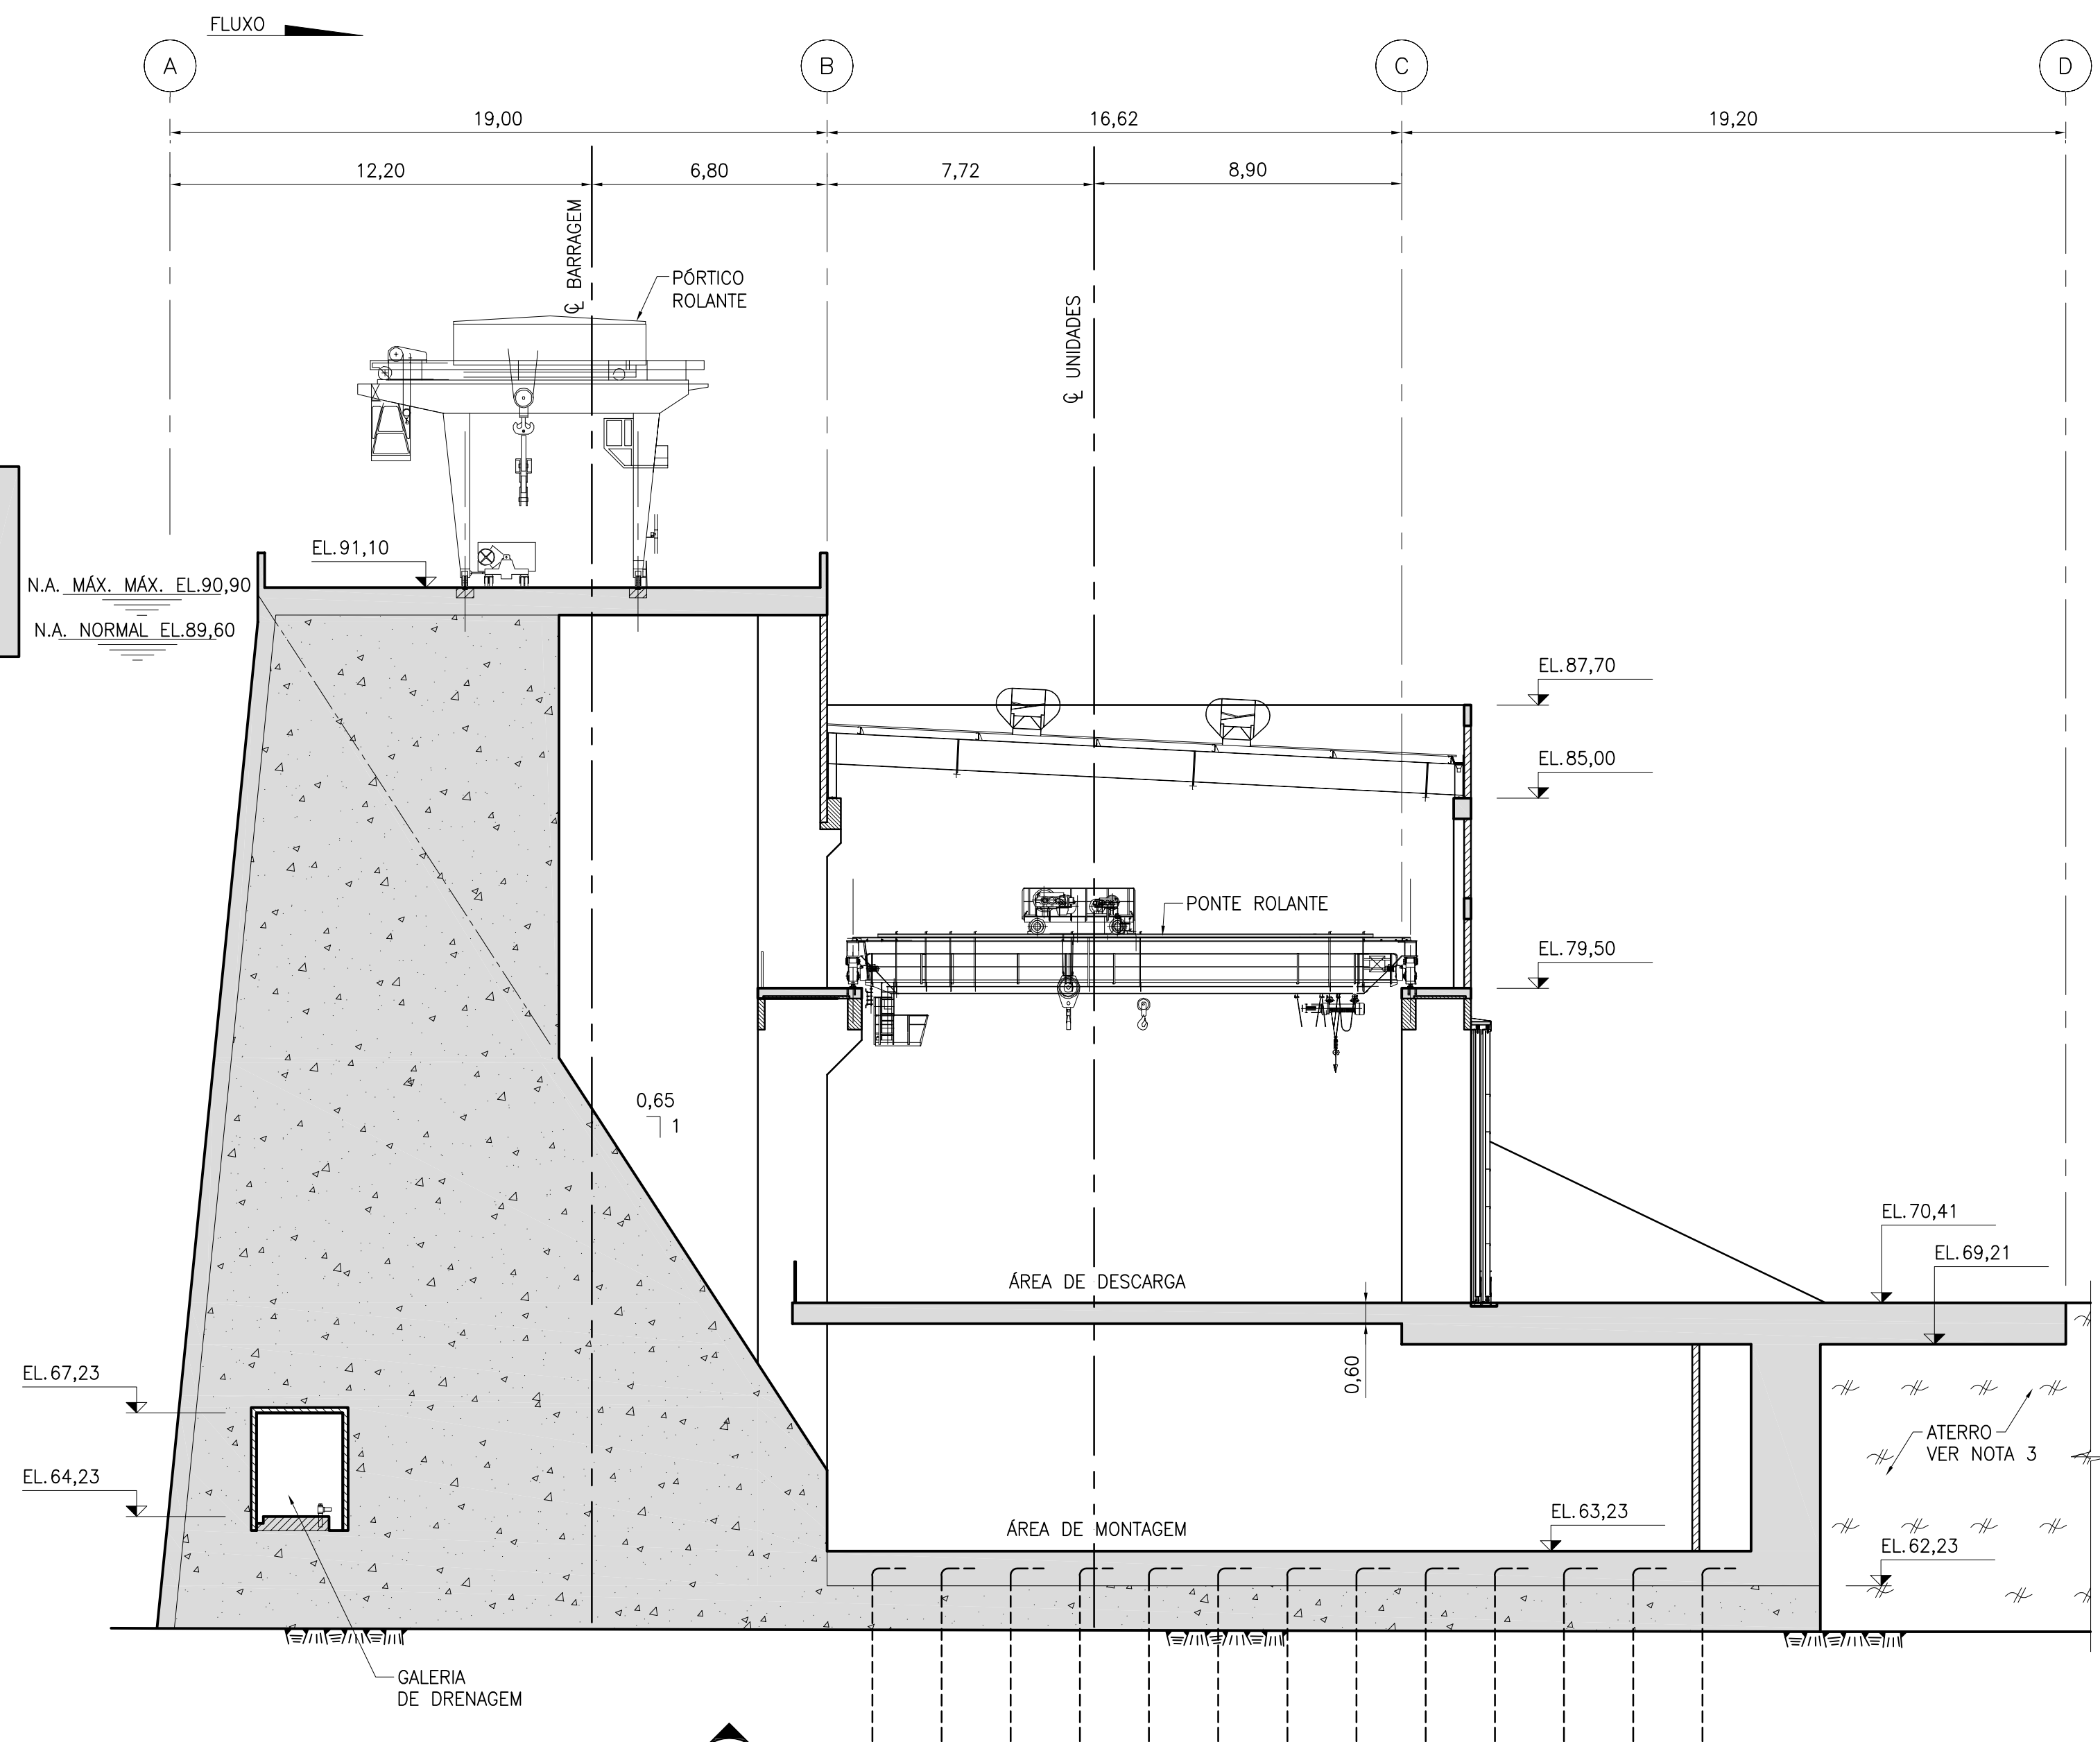

CORTE C
ESC. 1:150
C11-0005

LEGENDA EQUIPAMENTOS ELETROMECÂNICOS:

- CNG-U2/U1 CUBÍCULO NEUTRO DO GERADOR DAS UNIDADES 1/2
CPS-U2/U1 CUBÍCULO DE PROTEÇÃO CONTRA SURTOS NAS UNIDADES 1/2
PFL-U2/U1 PAINEL DE FRENAGEM E LEVANTAMENTO DO GERADOR 1/2
PTG-U2/U1 PAINEL DE TERMINAIS DA TURBINA E GERADOR 1/2
PIT PAINEL DE INSTRUMENTOS DA TURBINA 1/2
SK-2 SKID DO MANCAL ESCORA
SK-1 SKID DO MANCAL GUIA SUPERIOR DO GERADOR
SK-3 SKID DO MANCAL GUIA DA TURBINA
UHRV UNIDADE HIDRÁULICA DO REGULADOR DE VELOCIDADE
UBR UNIDADE DE BOMBEAMENTO DO REGULADOR
FR FILTROS DE ÁGUA DE RESFRIAMENTO
AN ACUMULADOR DE NITROGÊNIO DO REGULADOR
SR SISTEMA DE ÁGUA DE RESFRIAMENTO
CEX-U1/2 CUBÍCULO DE EXCITAÇÃO
PM PAINEL DE MONITORAMENTO DA UNIDADE GERADORA
+1CM/+2CM QUADRO DE DISTRIBUIÇÃO DE CARGAS DA UNIDADE 1/2
PRV-U1/2 PAINEL DO REGULADOR DE VELOCIDADE DA UNIDADE 1/2



NOTAS:

- 1 - PARA NOTAS GERAIS E LEGENDA VER DESENHO DE-C11-0001.
2 - A NECESSIDADE DO SISTEMA DE ÁGUA DE RESFRIAMENTO DEVERÁ SER CONFIRMADA NO PROJETO EXECUTIVO.
3 - O ATERRO DO ACESSO À CASA DE FORÇA SERÁ CONSTITUÍDO POR ENROCAMENTO, A SER COMPACTADO EM CONFORMIDADE COM AS ESPECIFICAÇÕES TÉCNICAS DE OBRAS CIVIS: 1530-IT-B-ET-G10-0001.

0	EMISSION FINAL	CLU	MKT	MAI/16
Nº	DESCRIÇÃO	PREP.	APROV.	DATA

V L B E N G E N H A R I A



ELABORADO: JZS/TPT	VERIFICADO: MFB	APROVADO: MKT	DATA: MAI/16
GERENTE DE PROJETO:		RESPONSÁVEL TÉCNICO:	
ENG. CIVIL: MARCELO KONRATH TURQUETI CREA: 113119/D-PR		ENG. CIVIL: JOSÉ HENRIQUE RODRIGUES LOPES CREA: 12.545/D-MG	



UHE ITAOCARA I

TÍTULO:		PROJETO BÁSICO CASA DE FORÇA E TOMADA DE ÁGUA ARRANJO PLANTA E CORTE
---------	--	---

ESCALA:	DOC. Nº 1530-IT	REV.
INDICADA	B-DE-C11-0004	0
FOLHA:	NÚMERO DO CLIENTE	REV.
4 DE 8		