


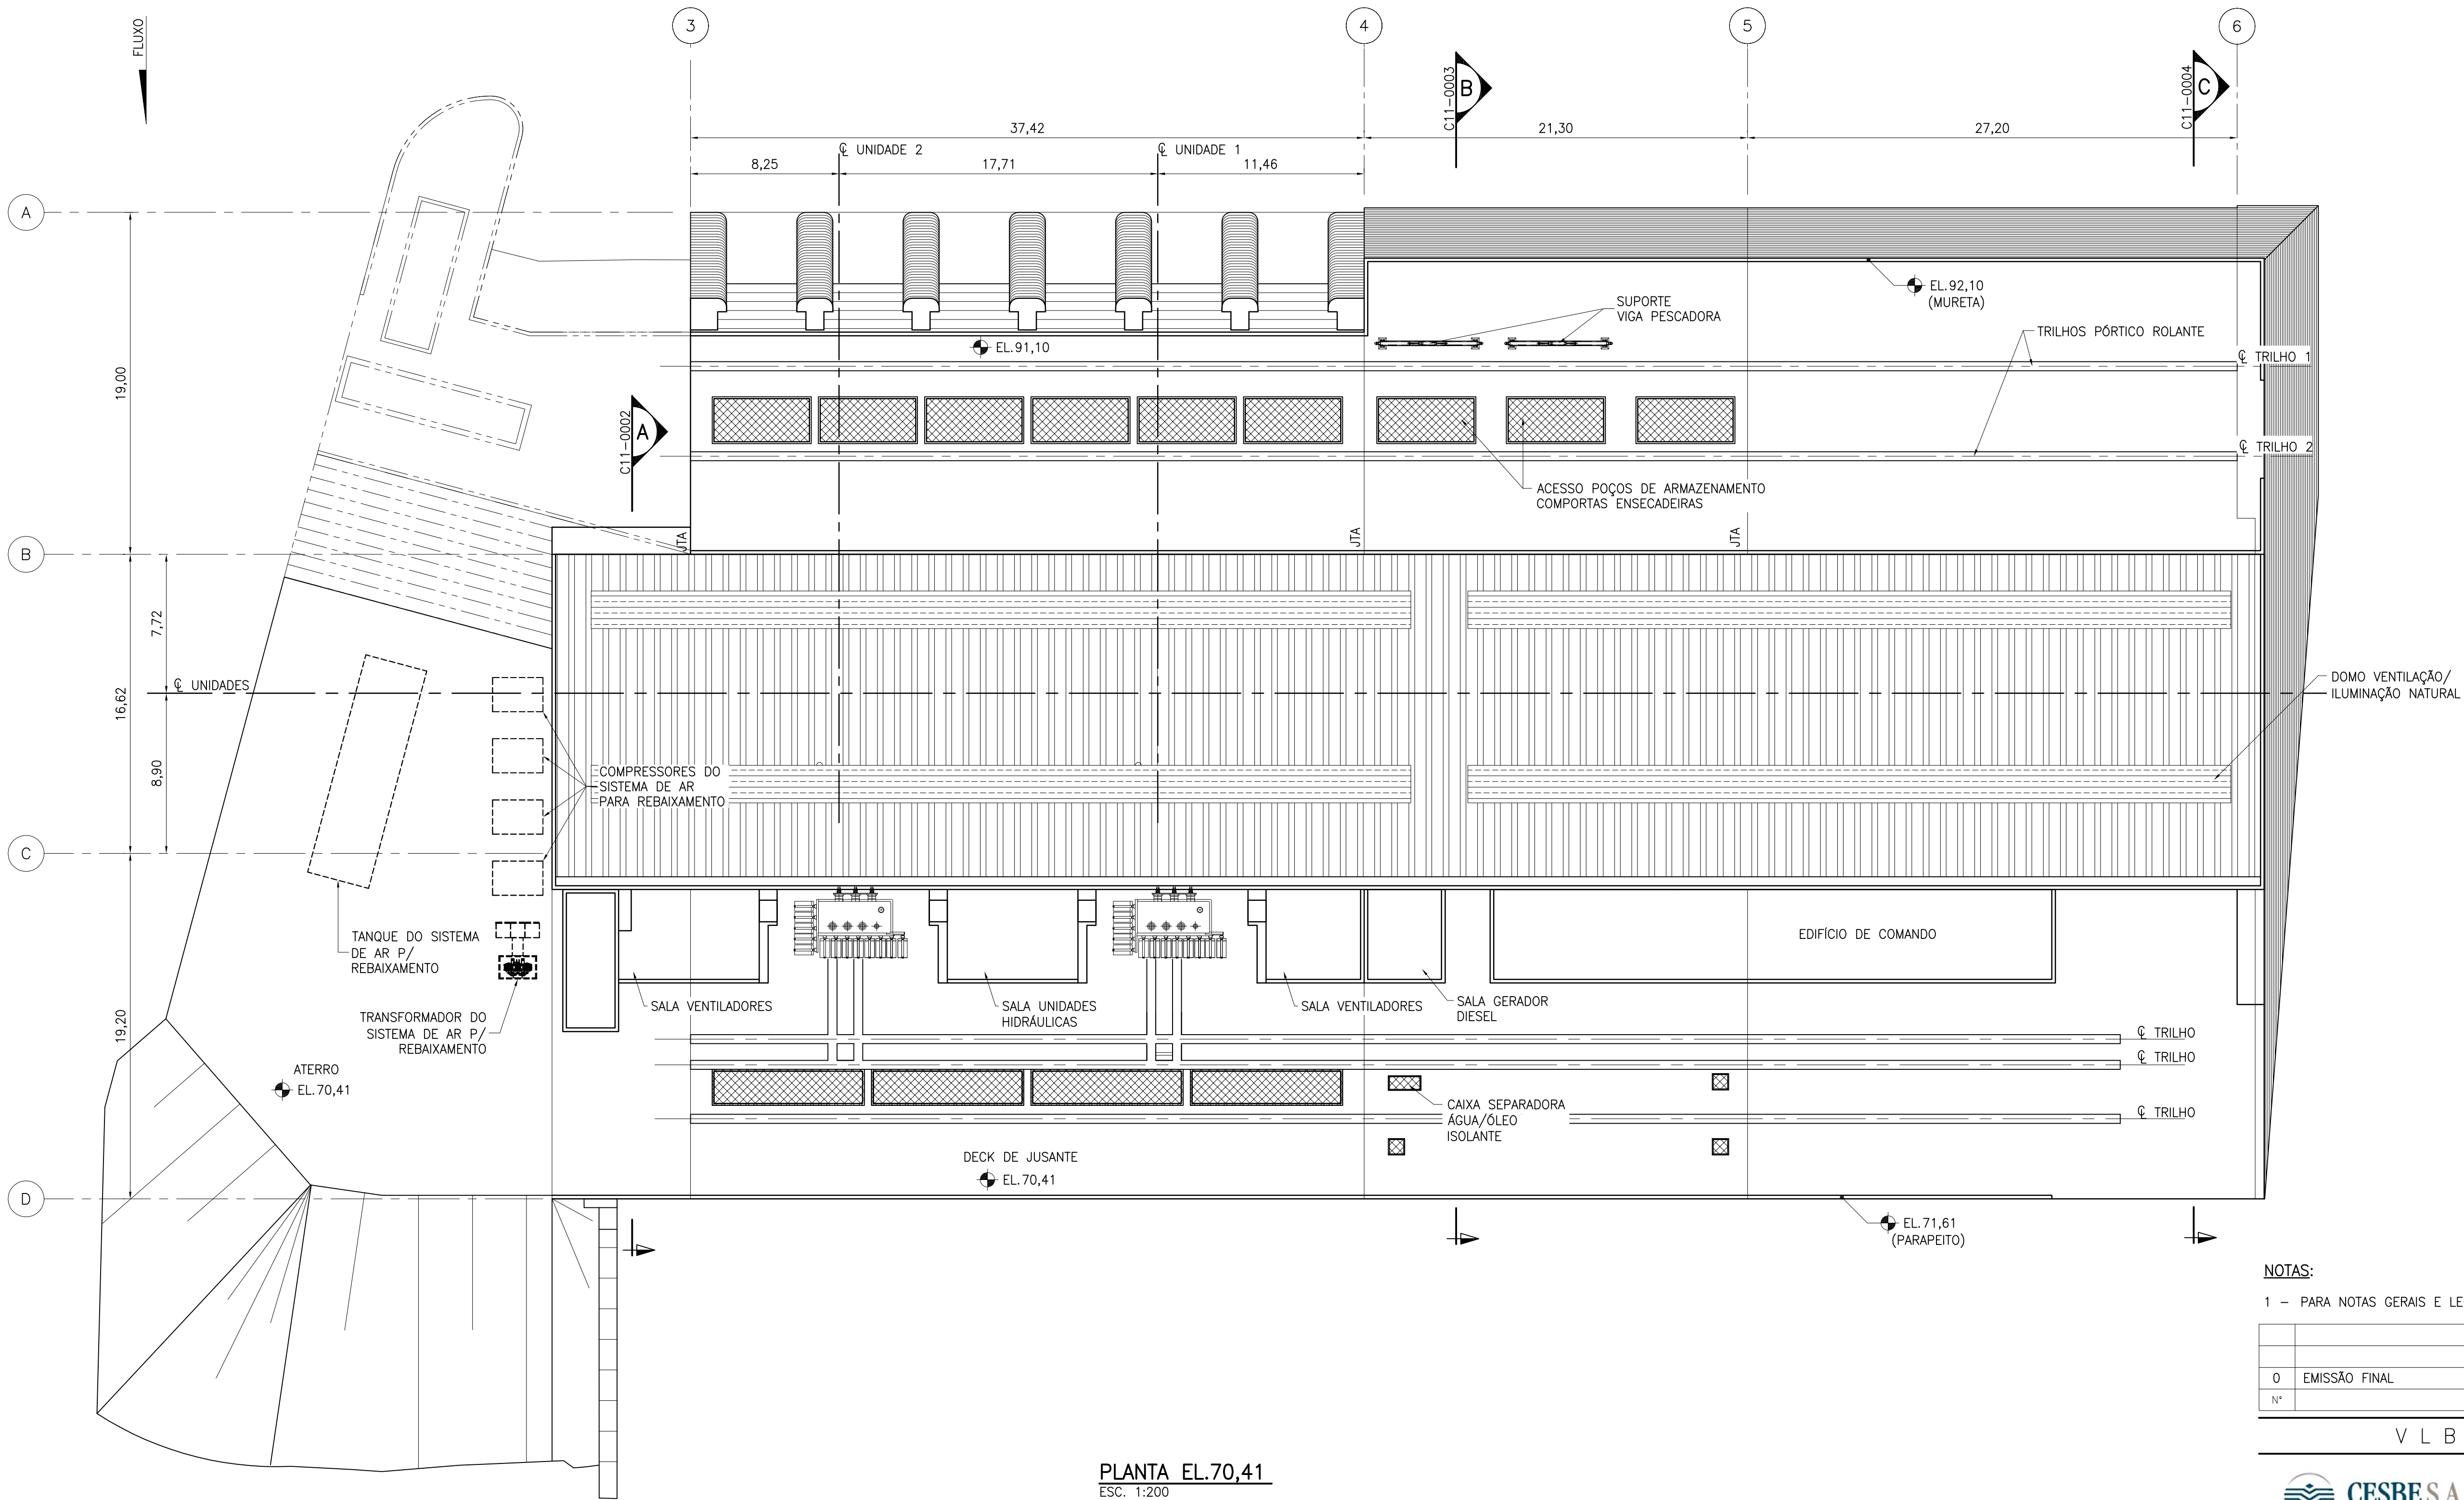

PLANTA EL.70,41
ESC. 1:200

NOTAS:

1 - PARA NOTAS GERAIS E LEGENDA VER DESENHO DE-C11-0001.

0	EMIÇÃO FINAL	CLU	MKT	MAI/16
Nº	DESCRIÇÃO	PREP.	APROV.	DATA

V L B E N G E N H A R I A



CESBE S.A.
Engenharia e Empreendimentos



VIB
engenharia



J. Malucelli
Construtora de Obras



CRA Almeida



VOITH

ELABORADO: JZS/TPT	VERIFICADO: MFB	APROVADO: MKT	DATA: MAI/16
GERENTE DE PROJETO:		RESPONSÁVEL TÉCNICO: 	
ENG. CIVIL: MARCELO KONRATH TURQUETI CREA: 113119/D-PR		ENG. CIVIL: JOSÉ HENRIQUE RODRIGUES LOPES CREA: 12.545/D-MG	



UHE ITAOCARA

UHE ITAOCARA I

TÍTULO:

PROJETO BÁSICO
CASA DE FORÇA E TOMADA DE ÁGUA
ARRANJO
PLANTA

ESCALA: INDICADA	DOC. Nº 1530-IT	REV. 0
FOLHA: 7 DE 8	B-DE-C11-0007 NÚMERO DO CLIENTE	REV.

DIREITOS AUTORAIS RESERVADOS - PROIBIDA QUALQUER REPRODUÇÃO SEM AUTORIZAÇÃO EXPRESSA