


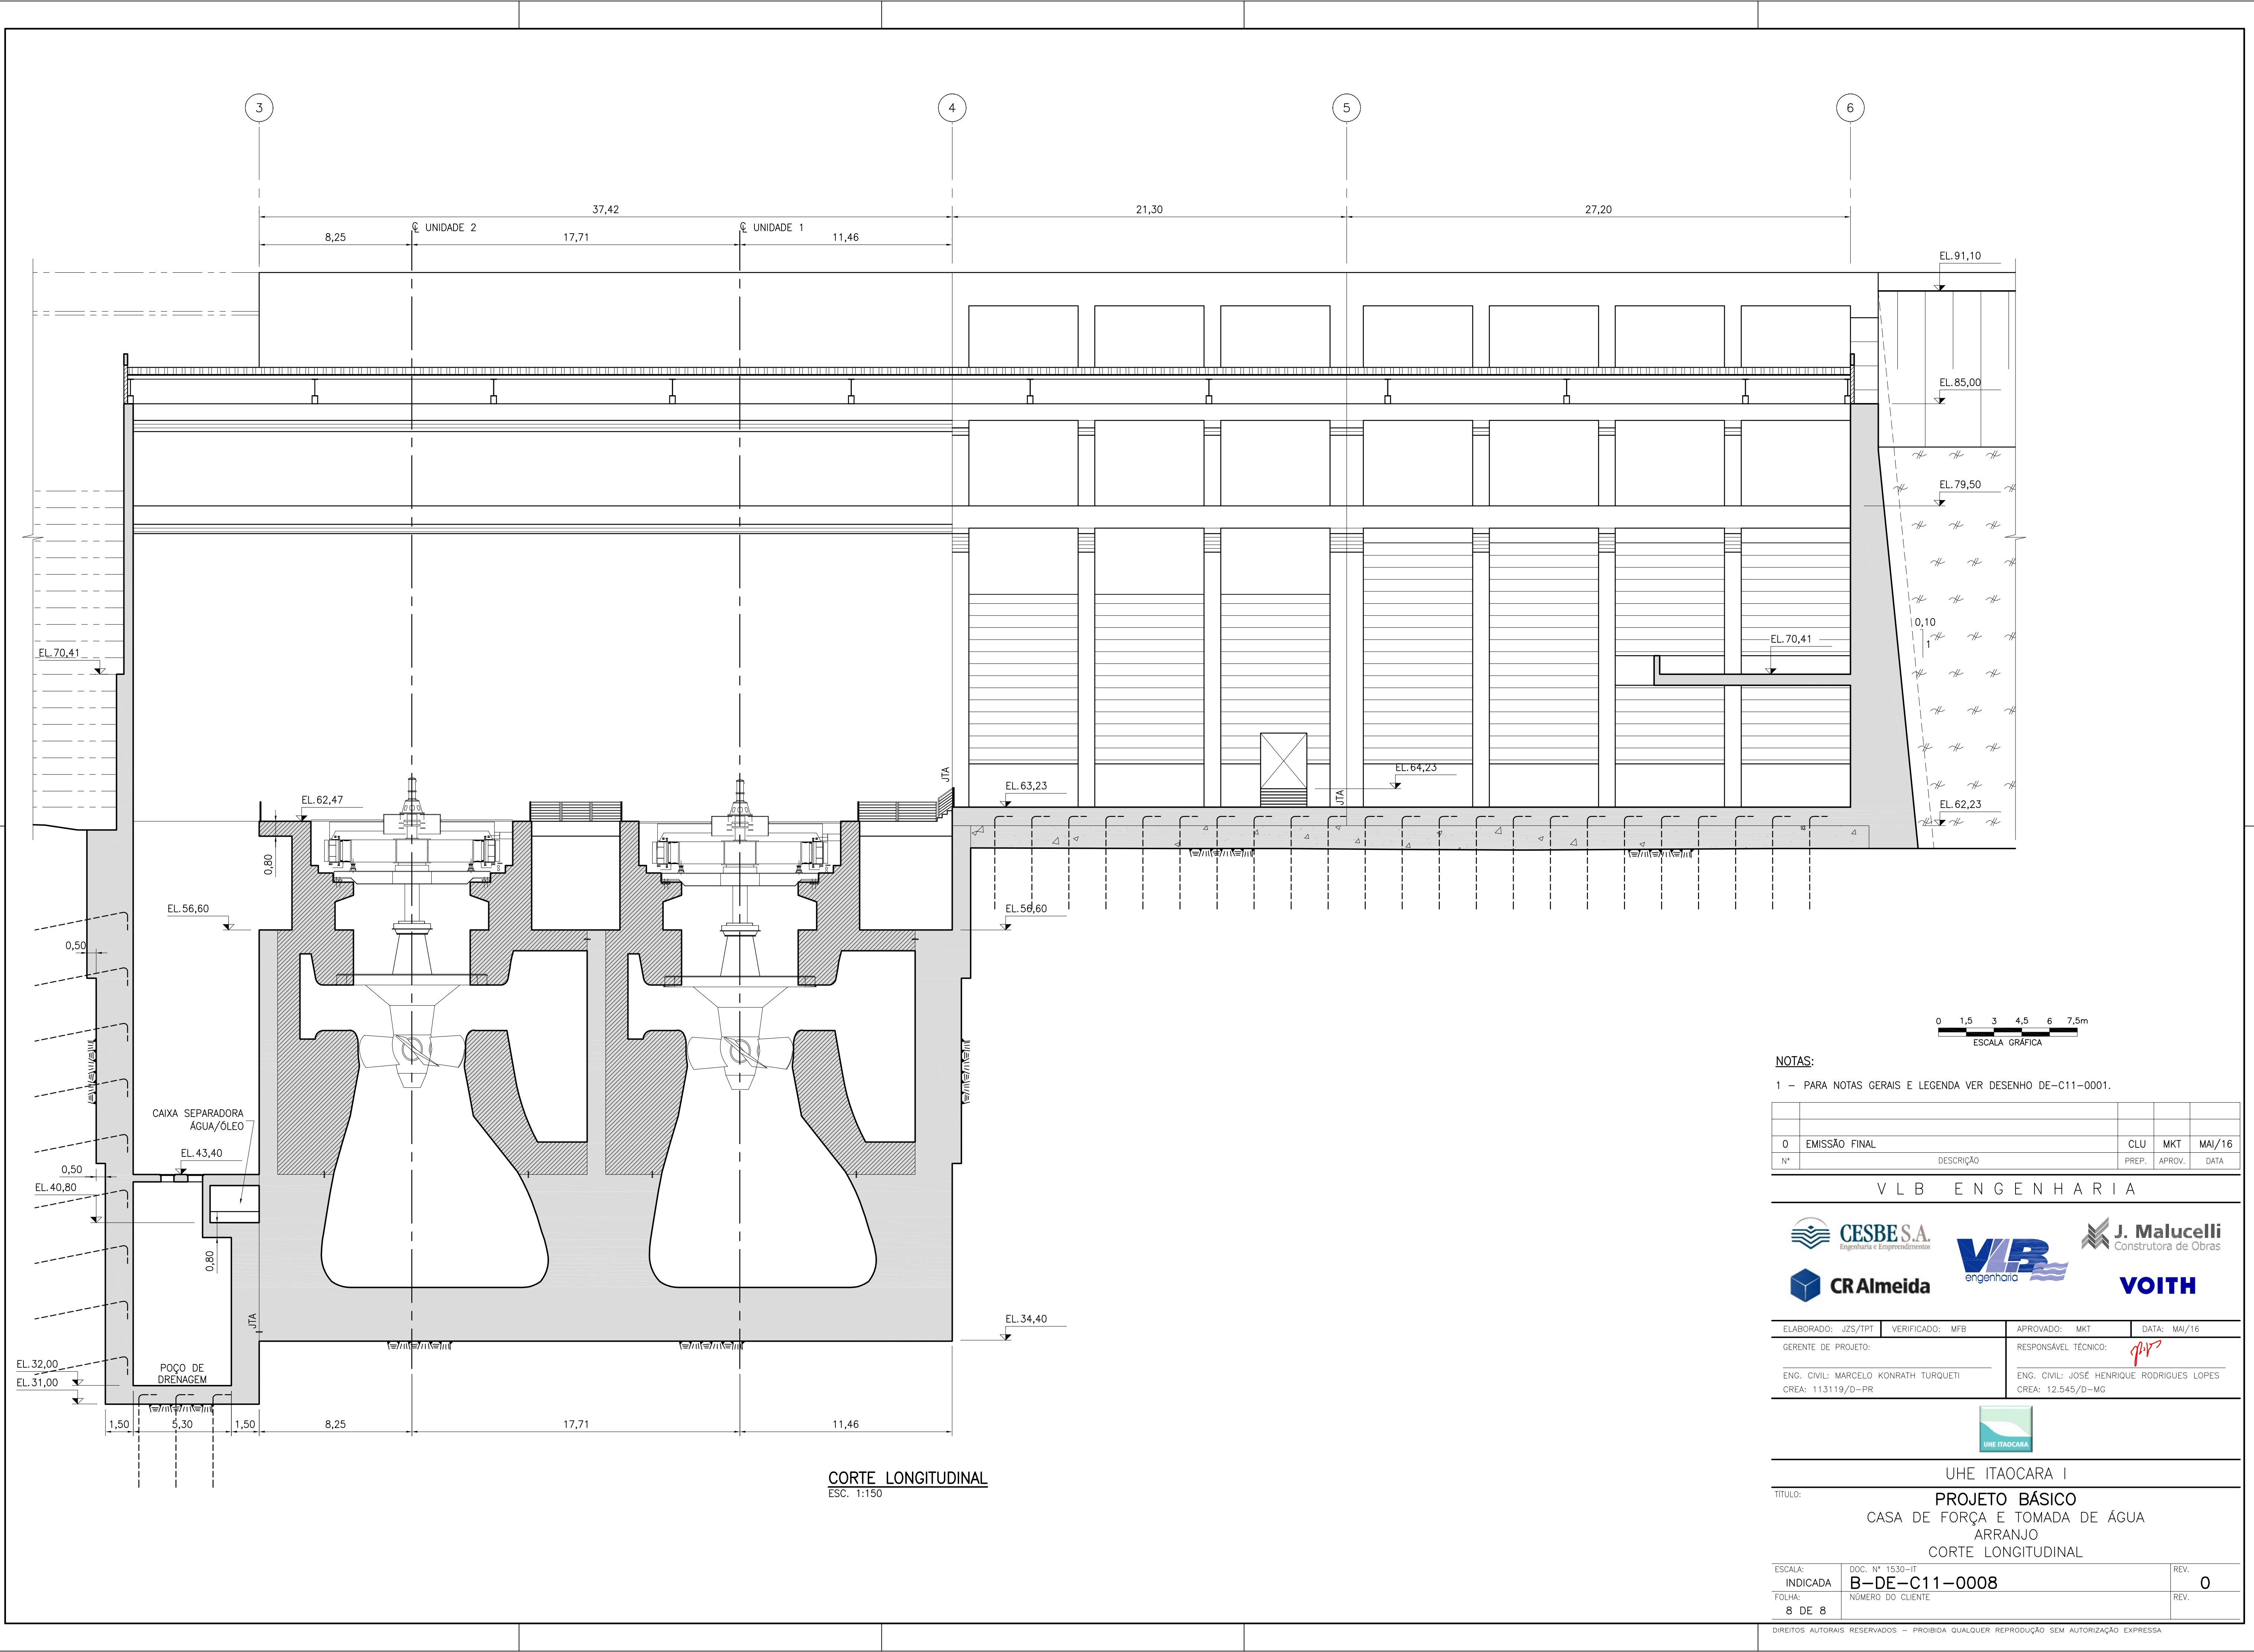

CORTE LONGITUDINAL
ESC. 1:150



NOTAS:

1 - PARA NOTAS GERAIS E LEGENDA VER DESENHO DE-C11-0001.

0	EMIÇÃO FINAL	CLU	MKT	MAI/16
Nº	DESCRIÇÃO	PREP.	APROV.	DATA

V L B E N G E N H A R I A



ELABORADO: JZS/TPT	VERIFICADO: MFB	APROVADO: MKT	DATA: MAI/16
GERENTE DE PROJETO:		RESPONSÁVEL TÉCNICO:	
ENG. CIVIL: MARCELO KONRATH TURQUETI CREA: 113119/D-PR		ENG. CIVIL: JOSÉ HENRIQUE RODRIGUES LOPES CREA: 12.545/D-MG	



UHE ITAOCARA I

TÍTULO:
PROJETO BÁSICO
CASA DE FORÇA E TOMADA DE ÁGUA
ARRANJO
CORTE LONGITUDINAL

ESCALA: INDICADA	DOC. Nº 1530-IT B-DE-C11-0008	REV. 0
FOLHA: 8 DE 8	NÚMERO DO CLIENTE	REV.