


CORTE BLOCO LATERAL
 ESC. 1:150
 0 1,5 3 4,5 6 7,5m
 ESCALA GRÁFICA

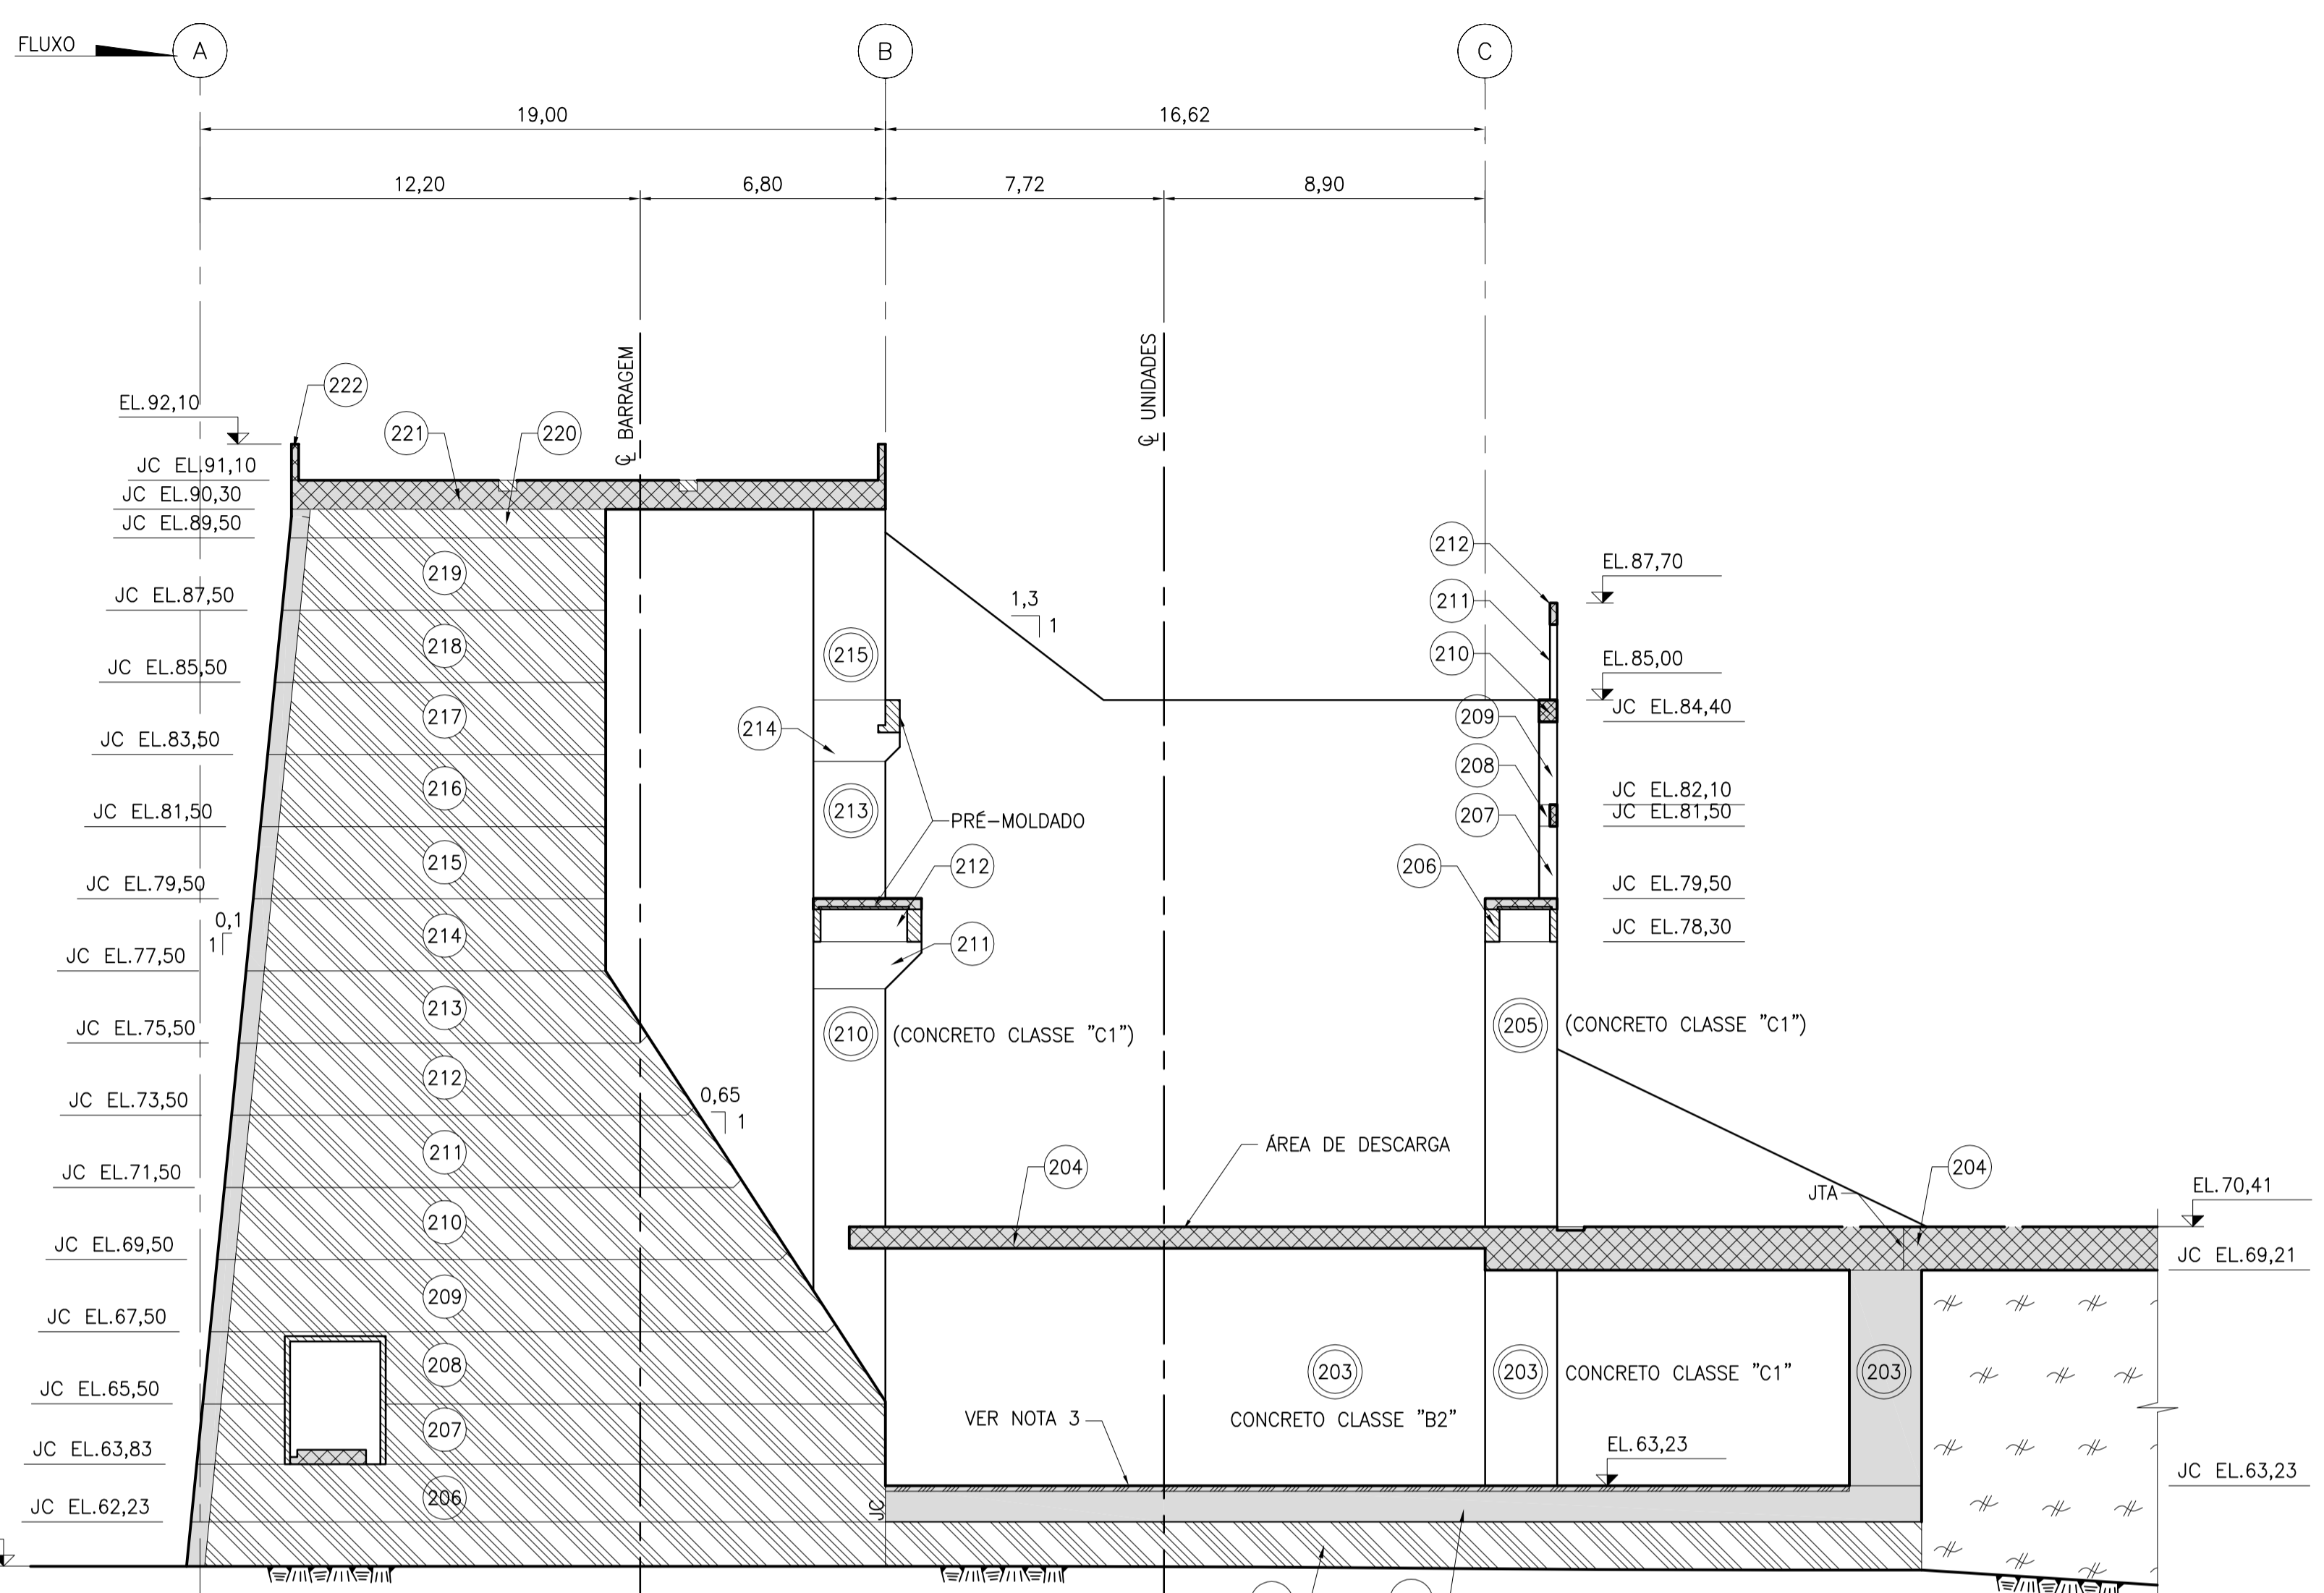

CORTE TRANSVERSAL
 ESC. 1:150
 (AM1)
 0 1,5 3 4,5 6 7,5m
 ESCALA GRÁFICA

NOTAS:
 PARA LEGENDAS, NOTAS GERAIS E DESENHOS DE REFERÊNCIA VER DESENHO 1530-IT-B-DE-C11-0021.

N°	EMISSÃO FINAL	DESCRIÇÃO	PREP.	APROV.	MAI/16	DATA
0	EMISSÃO FINAL		CLU	MKT	MAI/16	

VLB ENGENHARIA

CESBE S.A.
Engenharia e Empreendimentos

VIB
engenharia

J. Malucelli
Construtora de Obras

CRA Almeida

VOITH

ELABORADO: TVZ	VERIFICADO: MFB	APROVADO: MKT	DATA: MAI/16
GERENTE DE PROJETO:		RESPONSÁVEL TÉCNICO: <i>JHP</i>	
ENG. CIVIL: MARCELO KONRATH TURQUETI CREA: 113119/D-PR		ENG. CIVIL: JOSÉ HENRIQUE RODRIGUES LOPES CREA: 12.545/D-MG	

UHE ITAOCARA I

PROJETO BÁSICO
 CASA DE FORÇA
 CLASSES DE CONCRETO E CAMADAS DE CONCRETAGEM

ESCALA: INDICADA	DOC. Nº 1530-IT	REV. 0
FOLHA: 2 DE 3	B-DE-C11-0022 NÚMERO DO CLIENTE	REV.