



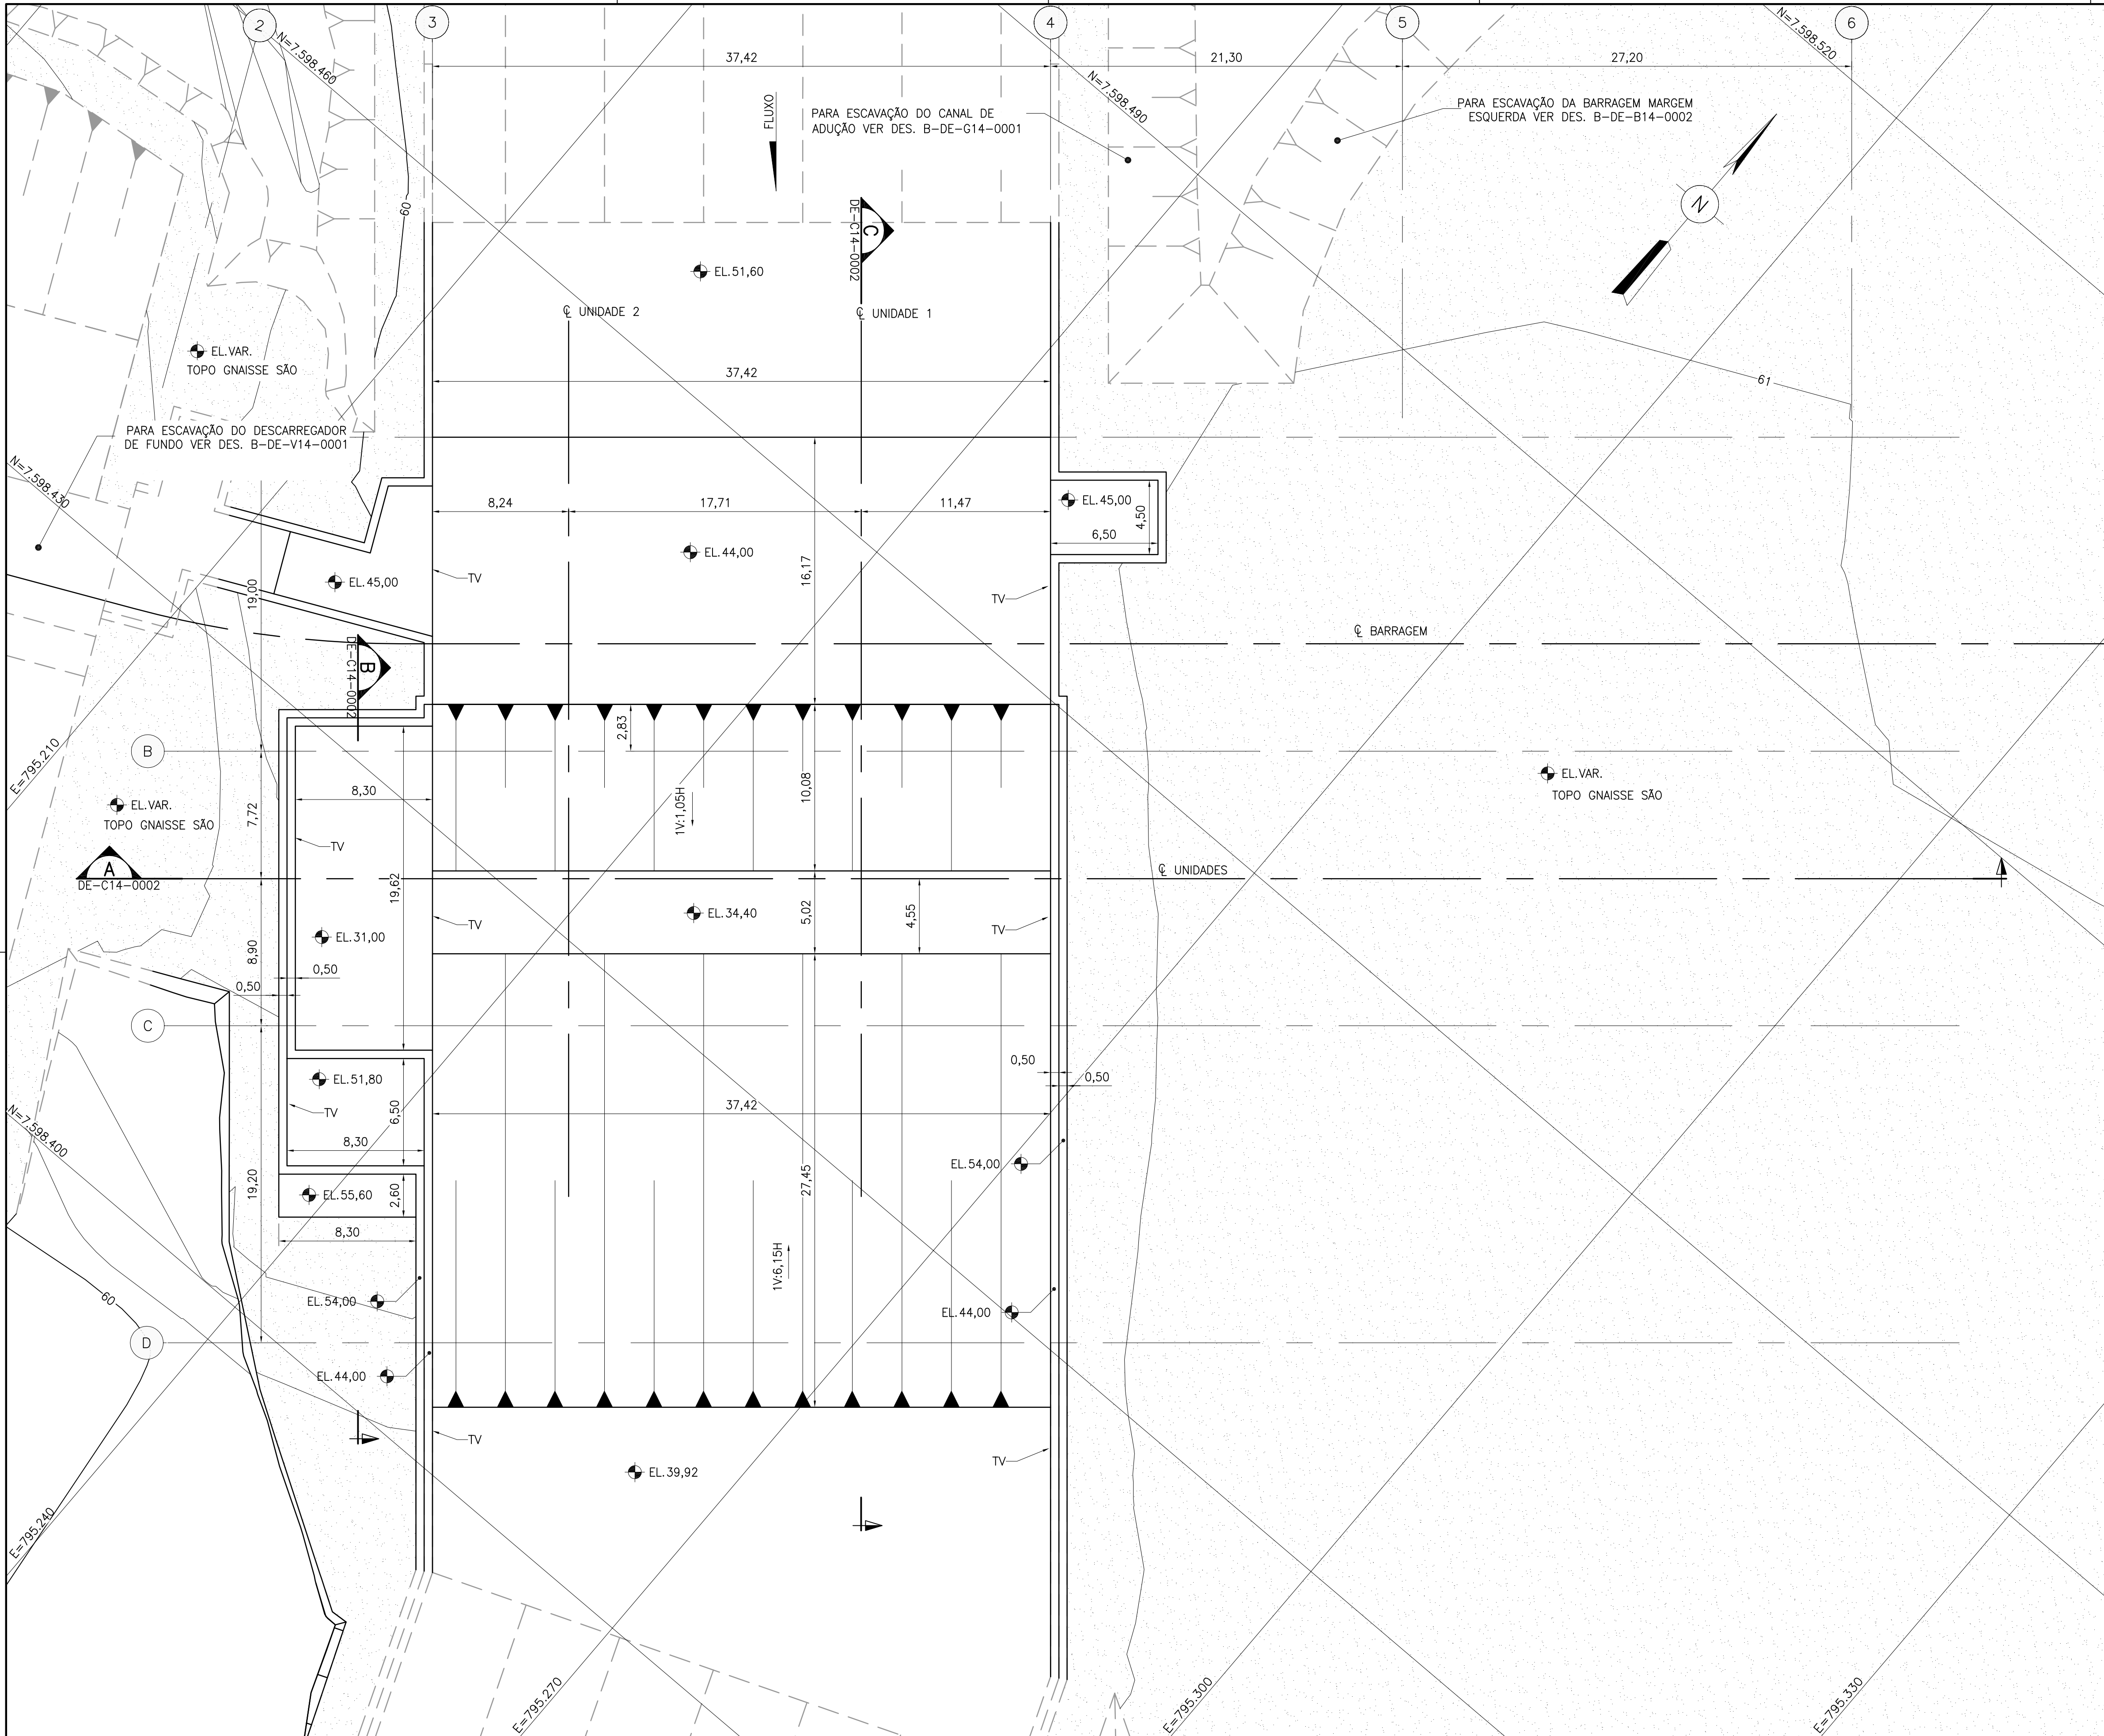

PLANTA

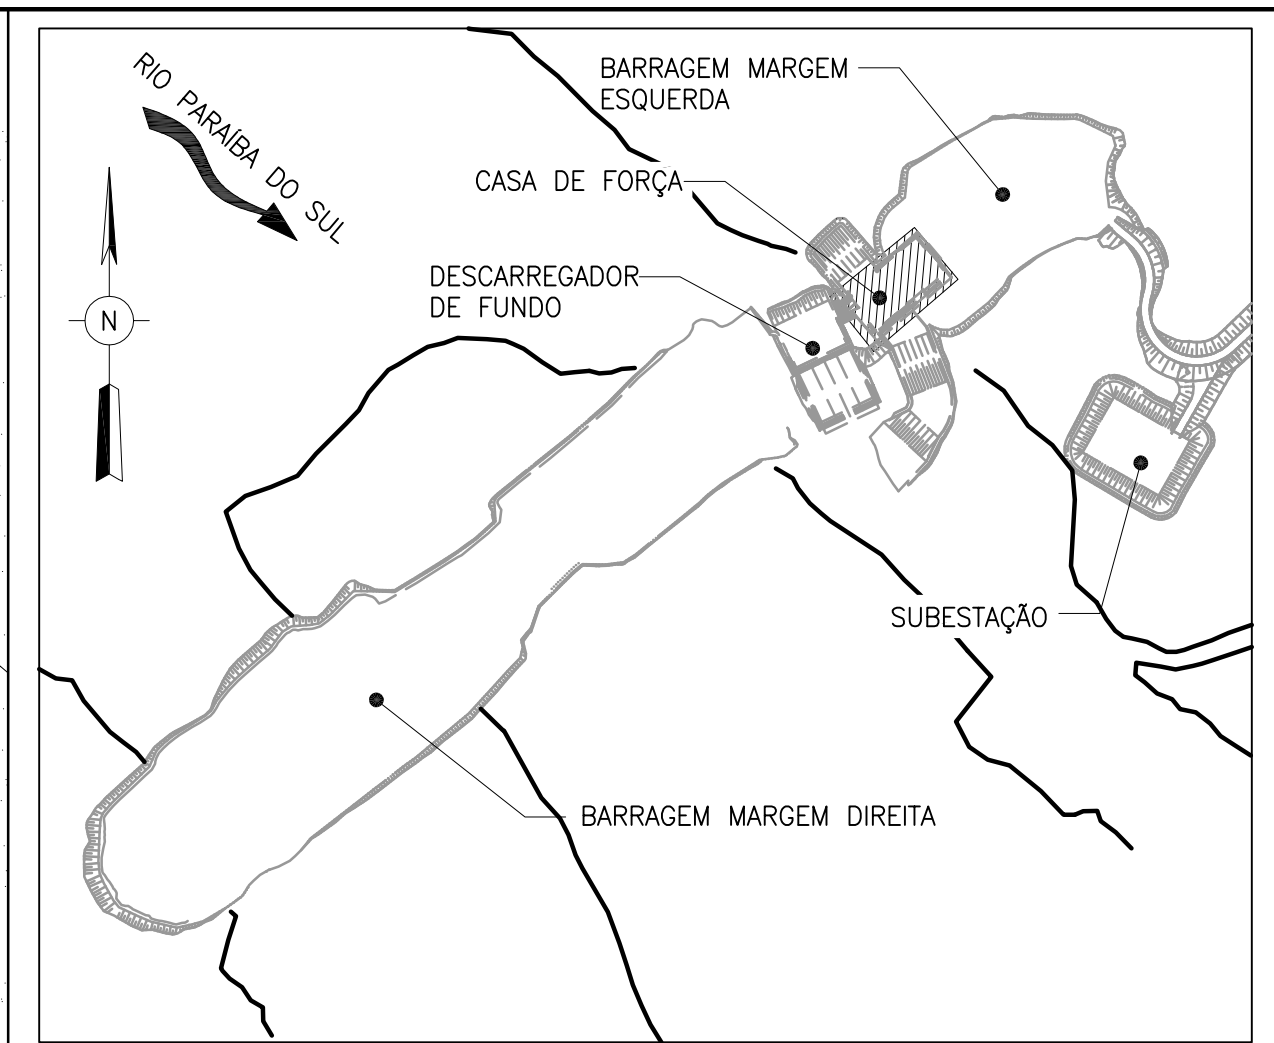

PLANTA CHAVE
SEM ESCALA

LEGENDA:

- TV - TALUDE VERTICAL
- YYY - ESCAVAÇÃO EM SOLO
- YYY - ESCAVAÇÃO EM ROCHA
- TOPO GNAISSE SÃO

NOTAS:


- TODAS AS DIMENSÕES E ELEVAÇÕES ESTÃO EM METRO, EXCETO ONDE INDICADO
- A GEOMETRIA DA ESCAVAÇÃO APRESENTADA PODERÁ SOFRER ALTERAÇÕES EM FUNÇÃO DAS CONDIÇÕES GEOLÓGICAS ENCONTRADAS EM CAMPO

DESENHO COMPLEMENTAR:

- 1530-IT-B-DE-C14-0002 - CASA DE FORÇA, TOMADA DE ÁGUA E ÁREA DE MONTAGEM - ESCAVAÇÃO - SEÇÕES

DESENHOS DE REFERÊNCIA:

- 1530-IT-B-DE-C11-0001 - CASA DE FORÇA E TOMADA DE ÁGUA - ARRANJO - CORTE TRANSVERSAL
- 1530-IT-B-DE-V14-0001 - CANAL DE APROXIMAÇÃO E DESCARREGADOR DE FUNDO - ESCAVAÇÃO - PLANTA
- 1530-IT-B-DE-B14-0002 - BARRAGEM MARGEM ESQUERDA - ESCAVAÇÃO - PLANTA
- 1530-IT-B-DE-G14-0001 - CANAL DE ADUÇÃO E CANAL DE FUGA - ESCAVAÇÃO - PLANTA

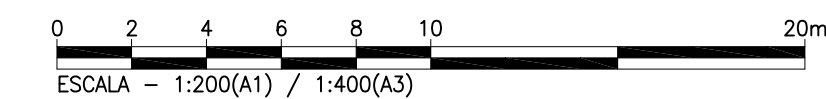

0	EMISSION FINAL	CLU	MKT	MAI/16
Nº	DESCRIÇÃO	PREP.	APROV.	DATA

V L B E N G E N H A R I A



ELABORADO: W.F.J.	VERIFICADO: R.B.F.	APROVADO: C.M.S.	DATA: MAI/16
GERENTE DE PROJETO:		RESPONSÁVEL TÉCNICO:	
ENG. CIVIL: MARCELO KONRATH TURQUETI CREA: 113119/D-PR		ENG. CIVIL: JOSÉ HENRIQUE RODRIGUES LOPES CREA: 12.545/D-MG	



UHE ITAOCARA I

TÍTULO:
PROJETO BÁSICO
CASA DE FORÇA, TOMADA DE ÁGUA E ÁREA DE MONTAGEM
ESCAVAÇÃO
PLANTA

ESCALA: INDICADA	DOC. Nº 1530-IT B-DE-C14-0001	REV. 0
FOLHA: 1 DE 2	NÚMERO DO CLIENTE	REV.

DIREITOS AUTORAIS RESERVADOS - PROIBIDA QUALQUER REPRODUÇÃO SEM AUTORIZAÇÃO EXPRESSA