


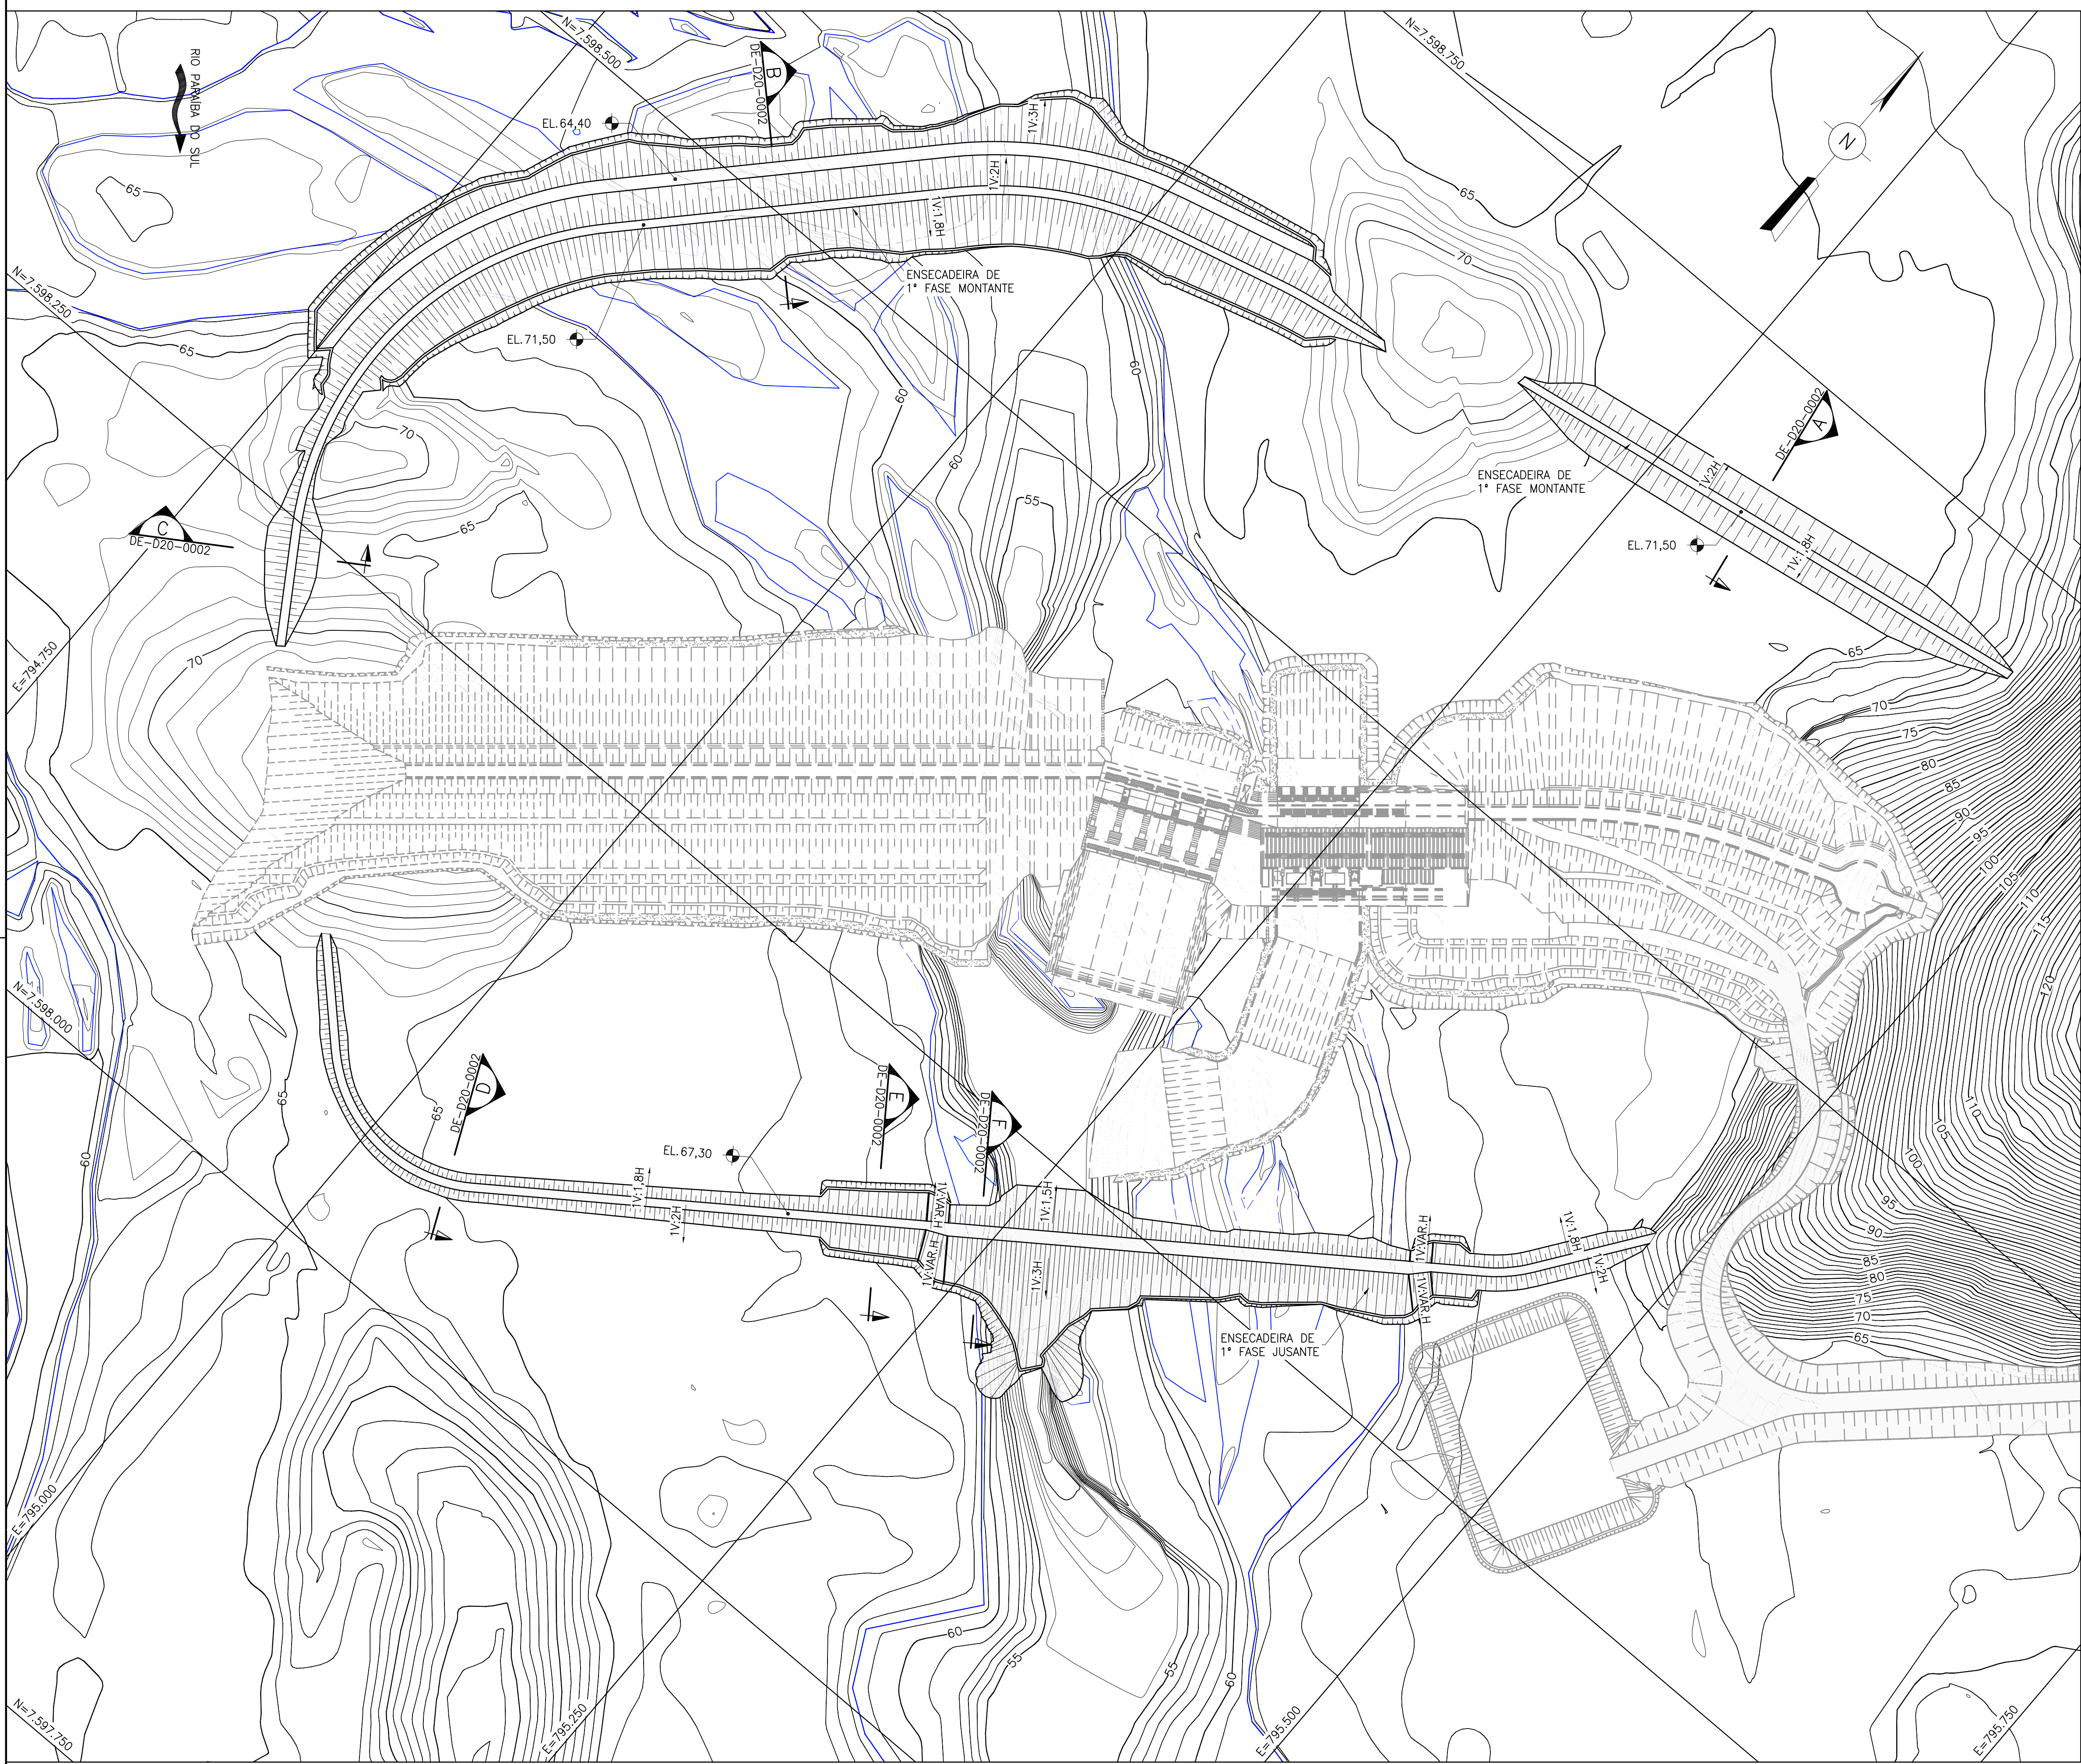

PLANTA
ESC. 1:1.500

0 15 30 45 60 75 150

ESC. 1:1.500

0 EMISSÃO FINAL

Nº

DESCRÇÃO

CLU

MKT

MAI/16

PREP.

APROV.

DATA

V L B E N G E N H A R I A

CESBE S.A.
Engenharia e Empreendimentos

VIB
engenharia

J. Malucelli
Construtora de Obras

CRA Almeida

VOITH

ELABORADO: WFJ

VERIFICADO: DCN

APROVADO: ATCJ

DATA: MAI/16

GERENTE DE PROJETO:

RESPONSÁVEL TÉCNICO:

ENG. CIVIL: MARCELO KONRATH TURQUETI
CREA: 113119/D-PR

ENG. CIVIL: JOSÉ HENRIQUE RODRIGUES LOPES
CREA: 12.545/D-MG

UHE ITAOCARA

UHE ITAOCARA I

PROJETO BÁSICO

DESVIO DO RIO

ENSECADEIRAS DE 1ª FASE

PLANTA

ESCALA: INDICADA

FOLHA: 1 DE 2

DOC. Nº 1530-IT

B-DE-D20-0001

NÚMERO DO CLIENTE

REV. 0

REV.

DIREITOS AUTORAIS RESERVADOS - PROIBIDA QUALQUER REPRODUÇÃO SEM AUTORIZAÇÃO EXPRESSA