



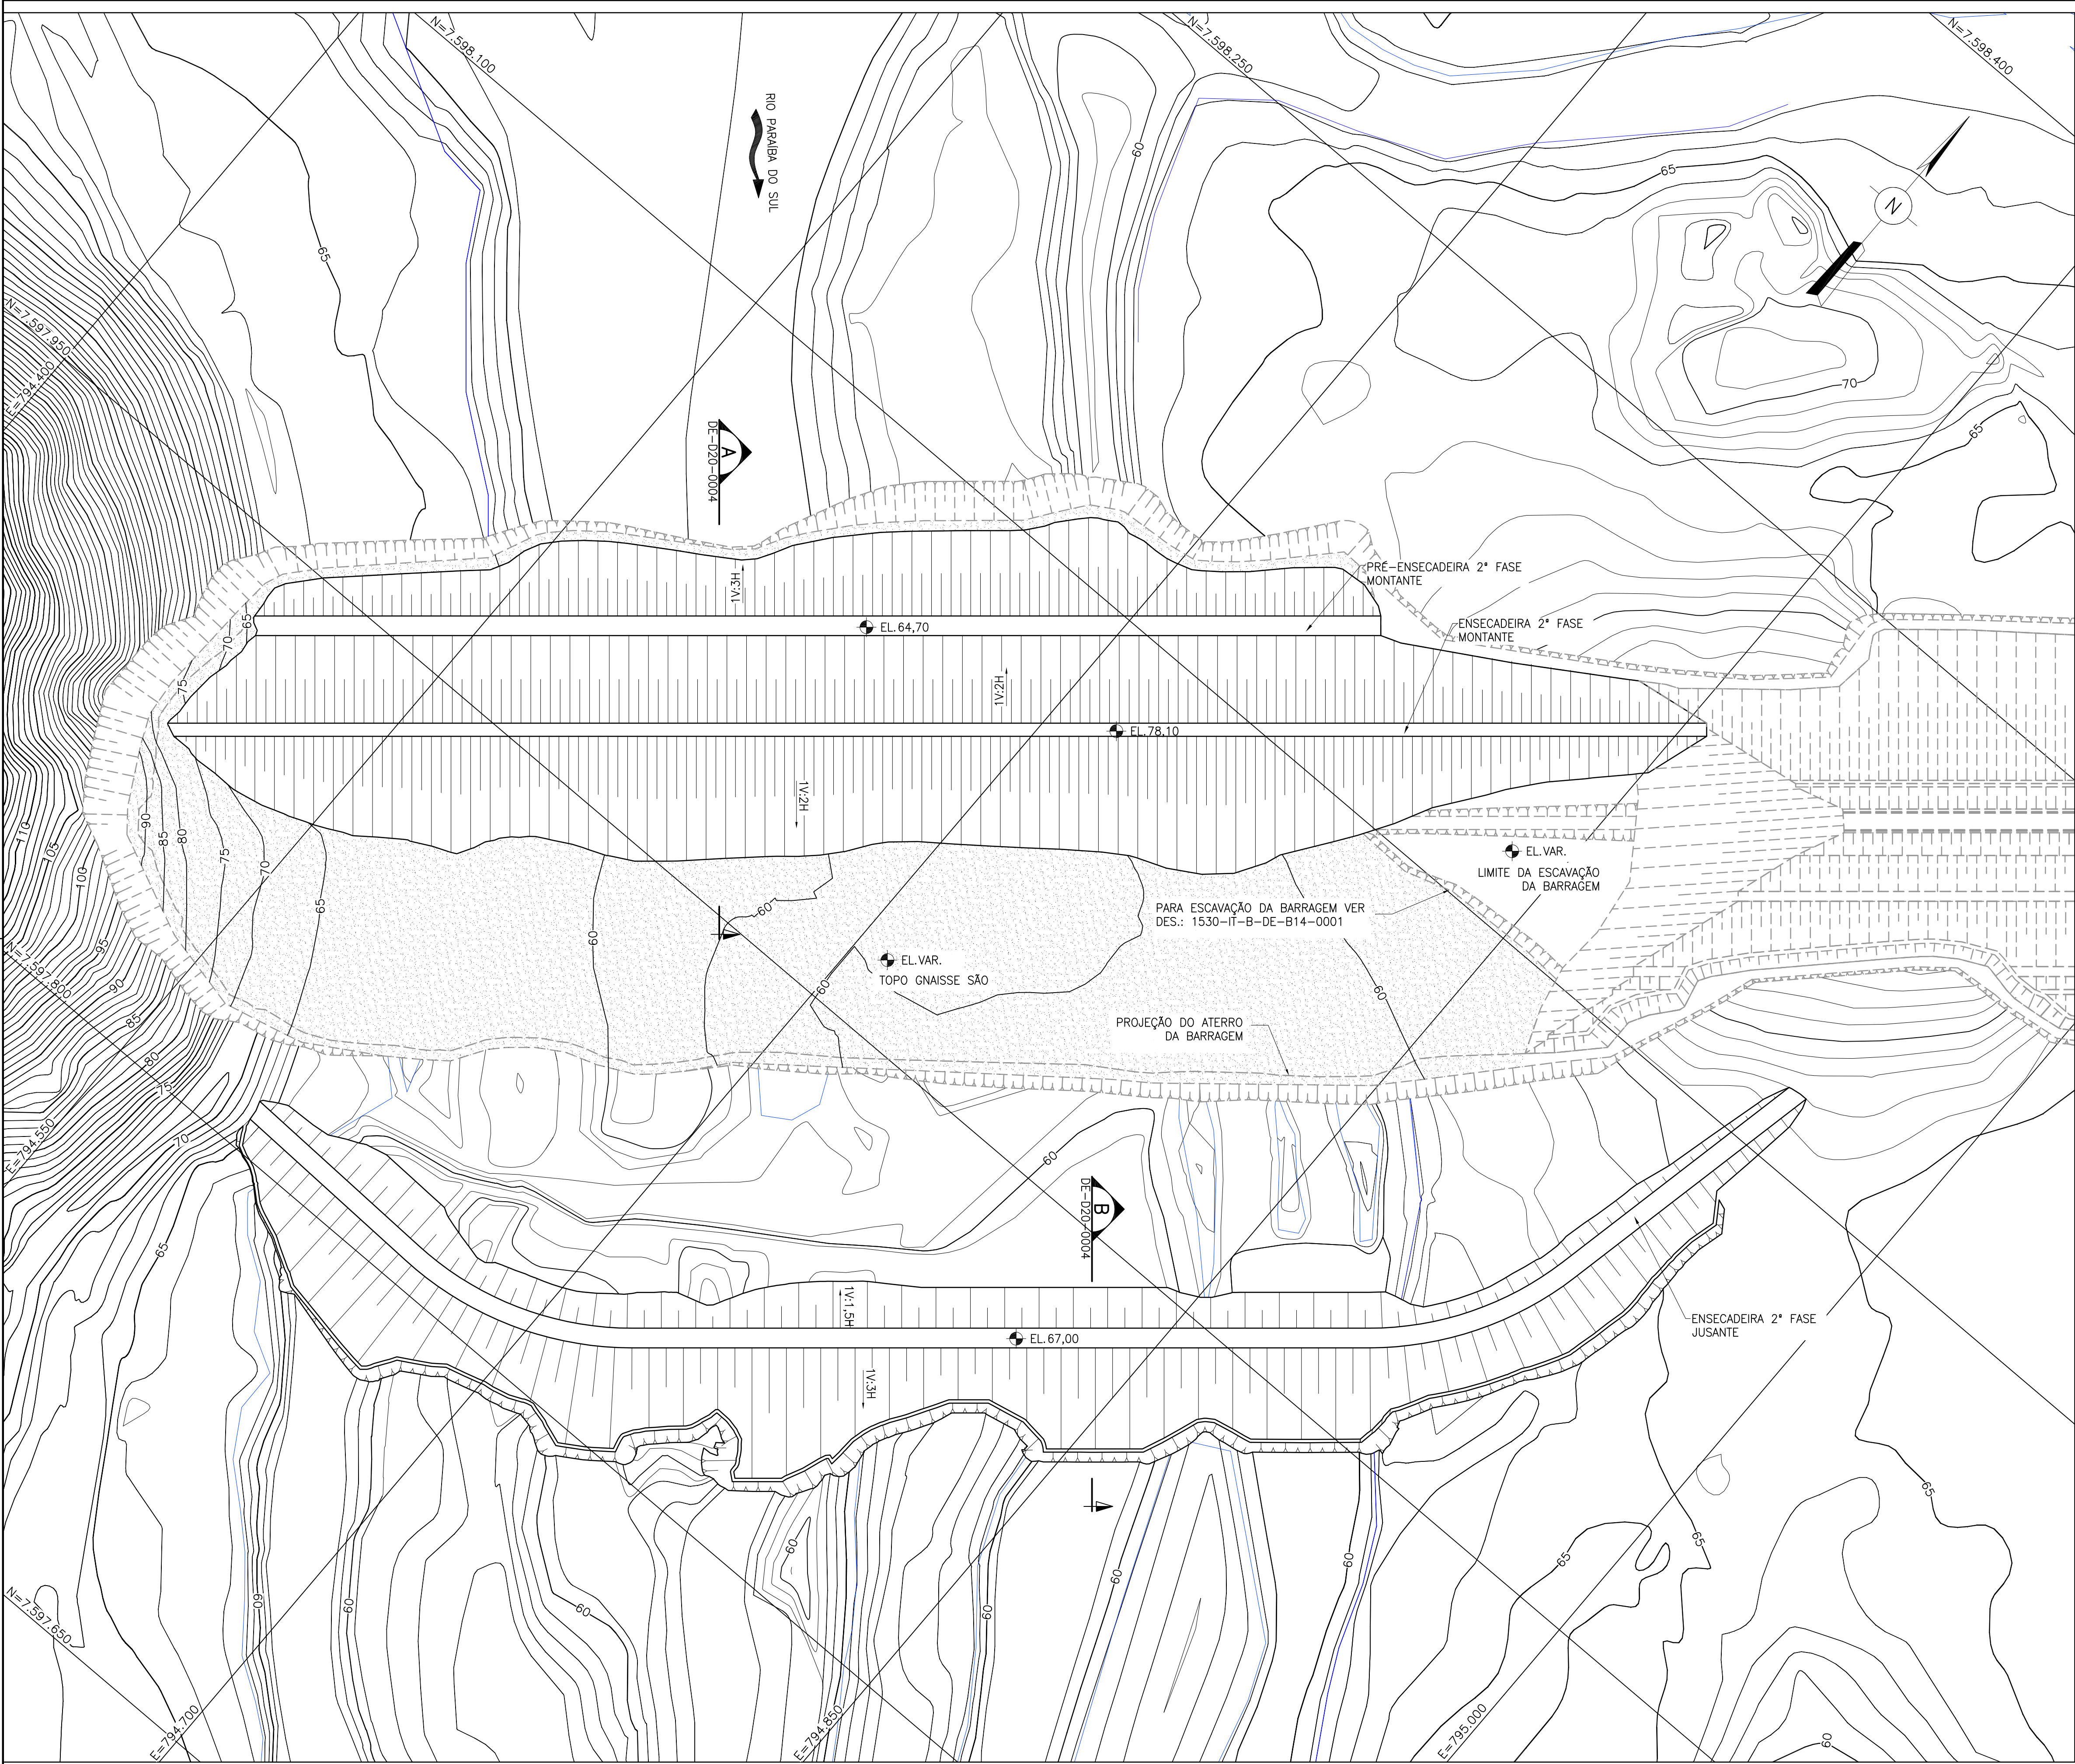

PLANTA
ESC. 1:1.000

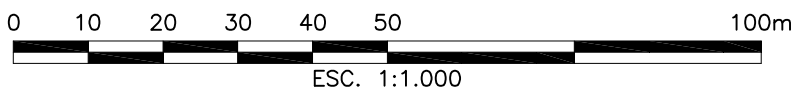

LEGENDA:

- TALUDE DE ATERRO
— TALUDE DE CORTE EM SOLO

NOTAS:

1 - TODAS AS DIMENSÕES E ELEVAÇÕES ESTÃO EM METRO, EXCETO ONDE INDICADO

DESENHO COMPLEMENTAR:

1530-IT-B-DE-D20-0004 - DESVIO DO RIO - ENSECADERAS DE 2ª FASE - SEÇÕES

DESENHO DE REFERÊNCIA:

1530-IT-B-DE-G11-0005 - GERAL - SEQUÊNCIA CONSTRUTIVA - 2ª FASE - ARRANJO
1530-IT-B-DE-B14-0001 - BARRAGEM MARGEM DIREITA - ESCAVAÇÃO - PLANTA

0	EMIÇÃO FINAL	CLU	MKT	MAI/16
Nº	DESCRIÇÃO	PREP.	APROV.	DATA

V L B E N G E N H A R I A



ELABORADO: WFJ	VERIFICADO: DCN	APROVADO: ATCJ	DATA: MAI/16
GERENTE DE PROJETO:	RESPONSÁVEL TÉCNICO:		
ENG. CIVIL: MARCELO KONRATH TURQUETI CREA: 113119/D-PR	ENG. CIVIL: JOSÉ HENRIQUE RODRIGUES LOPES CREA: 12.545/D-MG		



UHE ITAOCARA I

TÍTULO:	PROJETO BÁSICO DESVIO DO RIO ENSECADEIRAS DE 2ª FASE PLANTA
---------	--

ESCALA:	DOC. Nº 1530-IT	REV.
INDICADA	B-DE-D20-0003	0
FOLHA:	NÚMERO DO CLIENTE	REV.
1 DE 2		