



FLUXO

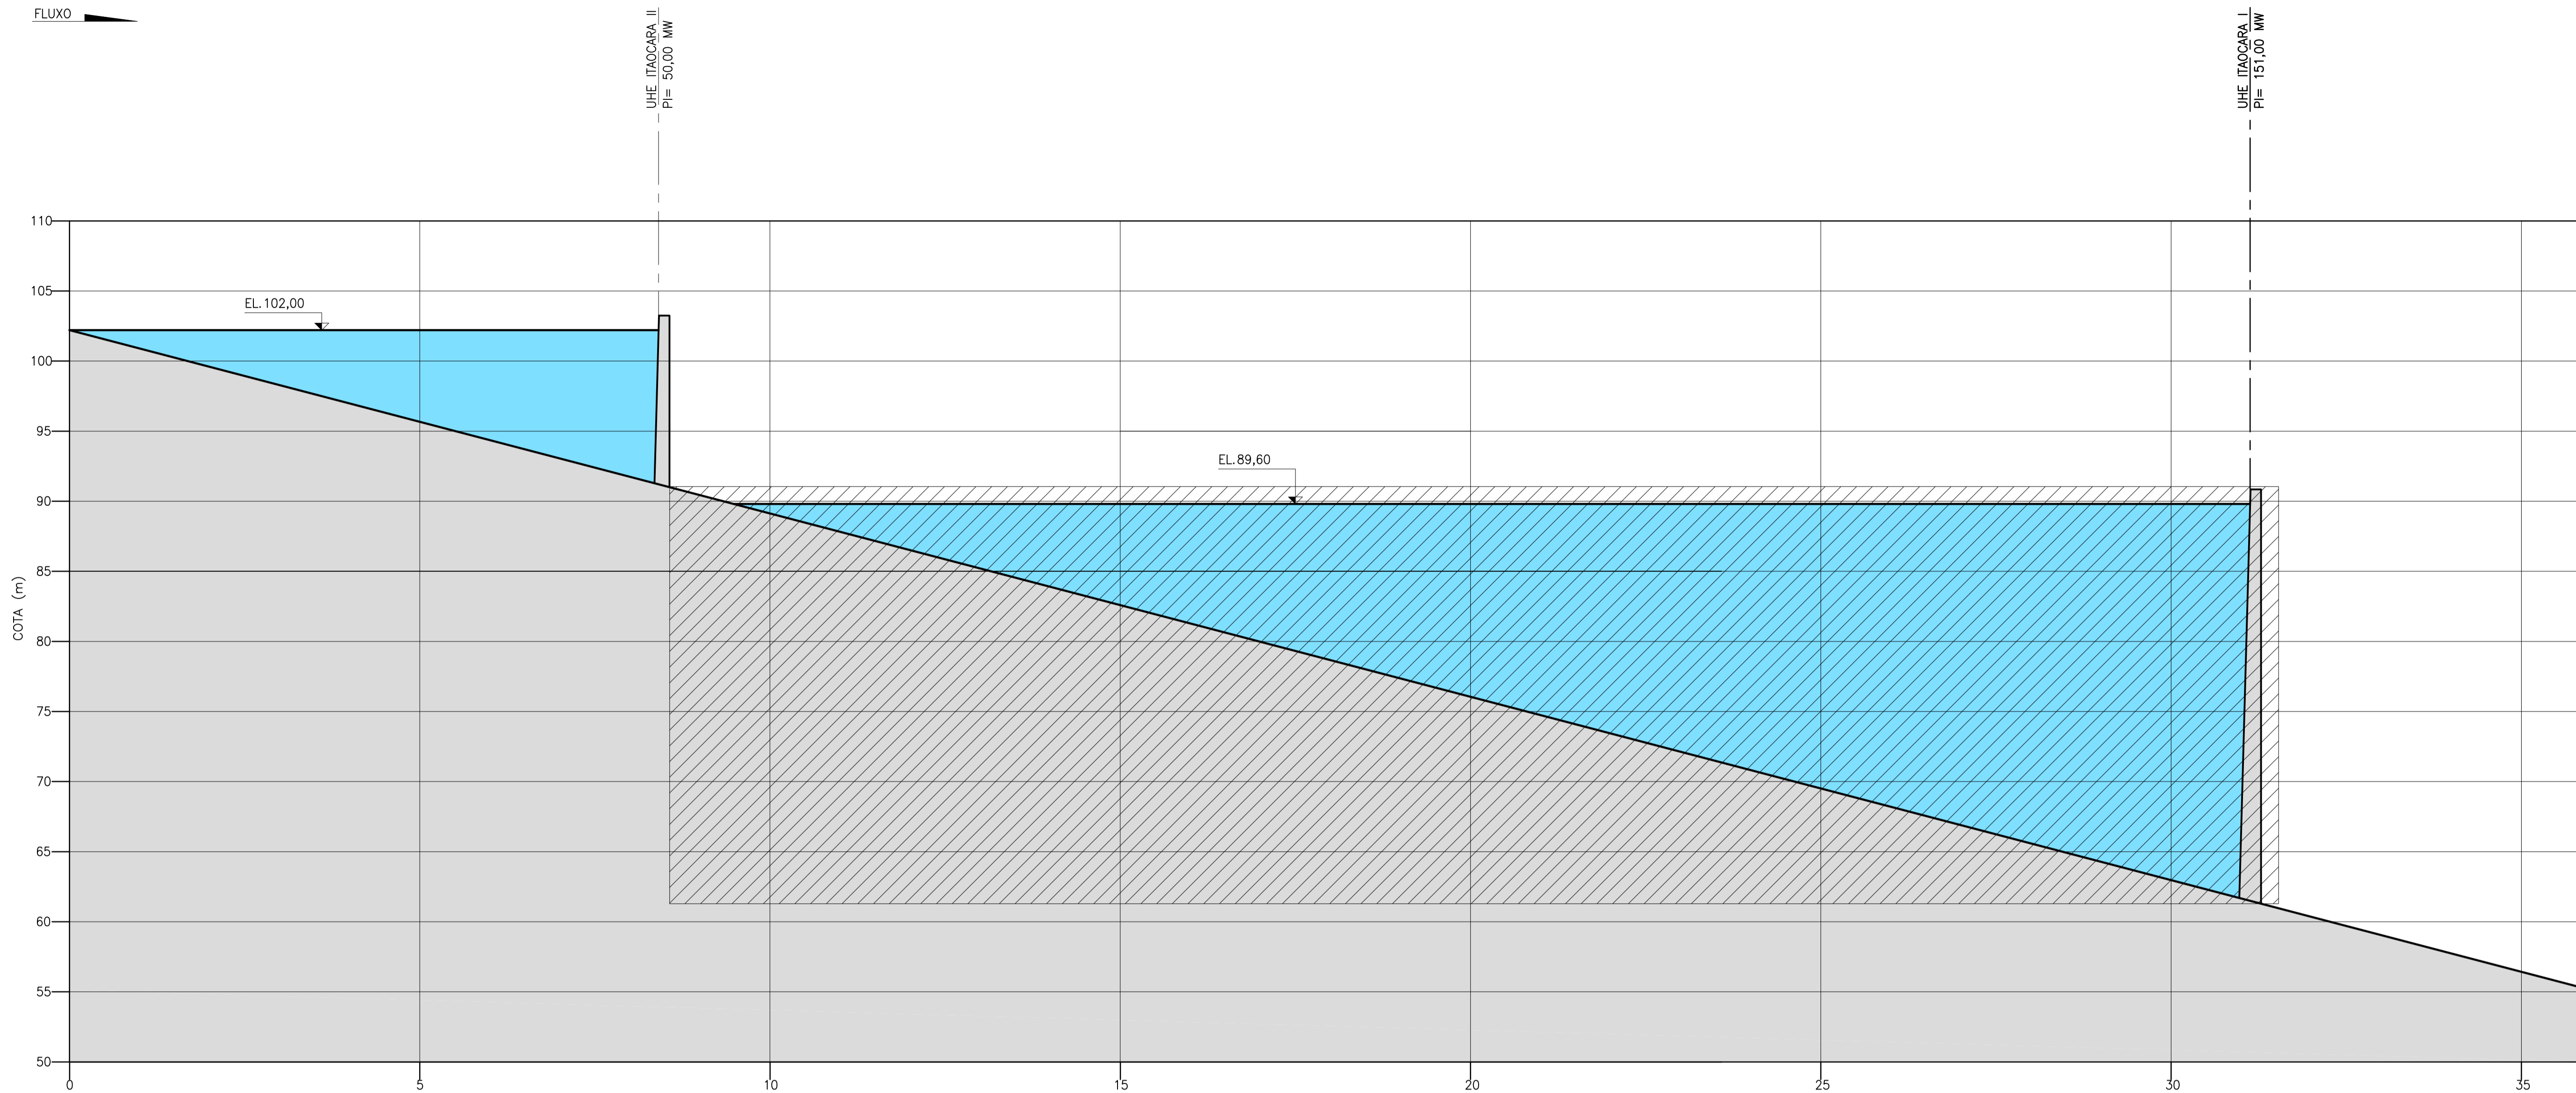

PARTIÇÃO DE QUEDAS – RIO PARAÍBA DO SUL

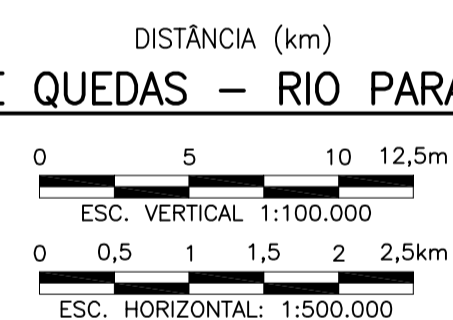

NOTAS:

1 - TODAS AS DIMENSÕES E ELEVAÇÕES ESTÃO EM METRO, EXCETO ONDE INDICADO.

Nº	DESCRIÇÃO	PREP.	APROV.	DATA
0	EMISSÃO FINAL		MKT	MAJ/16

V L B E N G E N H A R I A



ELABORADO: TSO	VERIFICADO: JZS	APROVADO: MKT	DATA: MAJ/16
GERENTE DE PROJETO:		RESPONSÁVEL TÉCNICO:	
ENG. CIVIL: MARCELO KONRATH TURQUETI CREA: 11.3119/D-PR		ENG. CIVIL: JOSÉ HENRIQUE RODRIGUES LOPES CREA: 12.545/D-MG	



UHE ITAOCARA I

TÍTULO:
**PROJETO BÁSICO
GERAL
BACIA HIDROGRÁFICA
DIVISÃO DE QUEDAS**

ESCALA: INDICADA	DOC. Nº 1530-IT B-DE-G00-0003	REV. 0
FOLHA: 1 DE 1	NÚMERO DO CLIENTE	REV.