




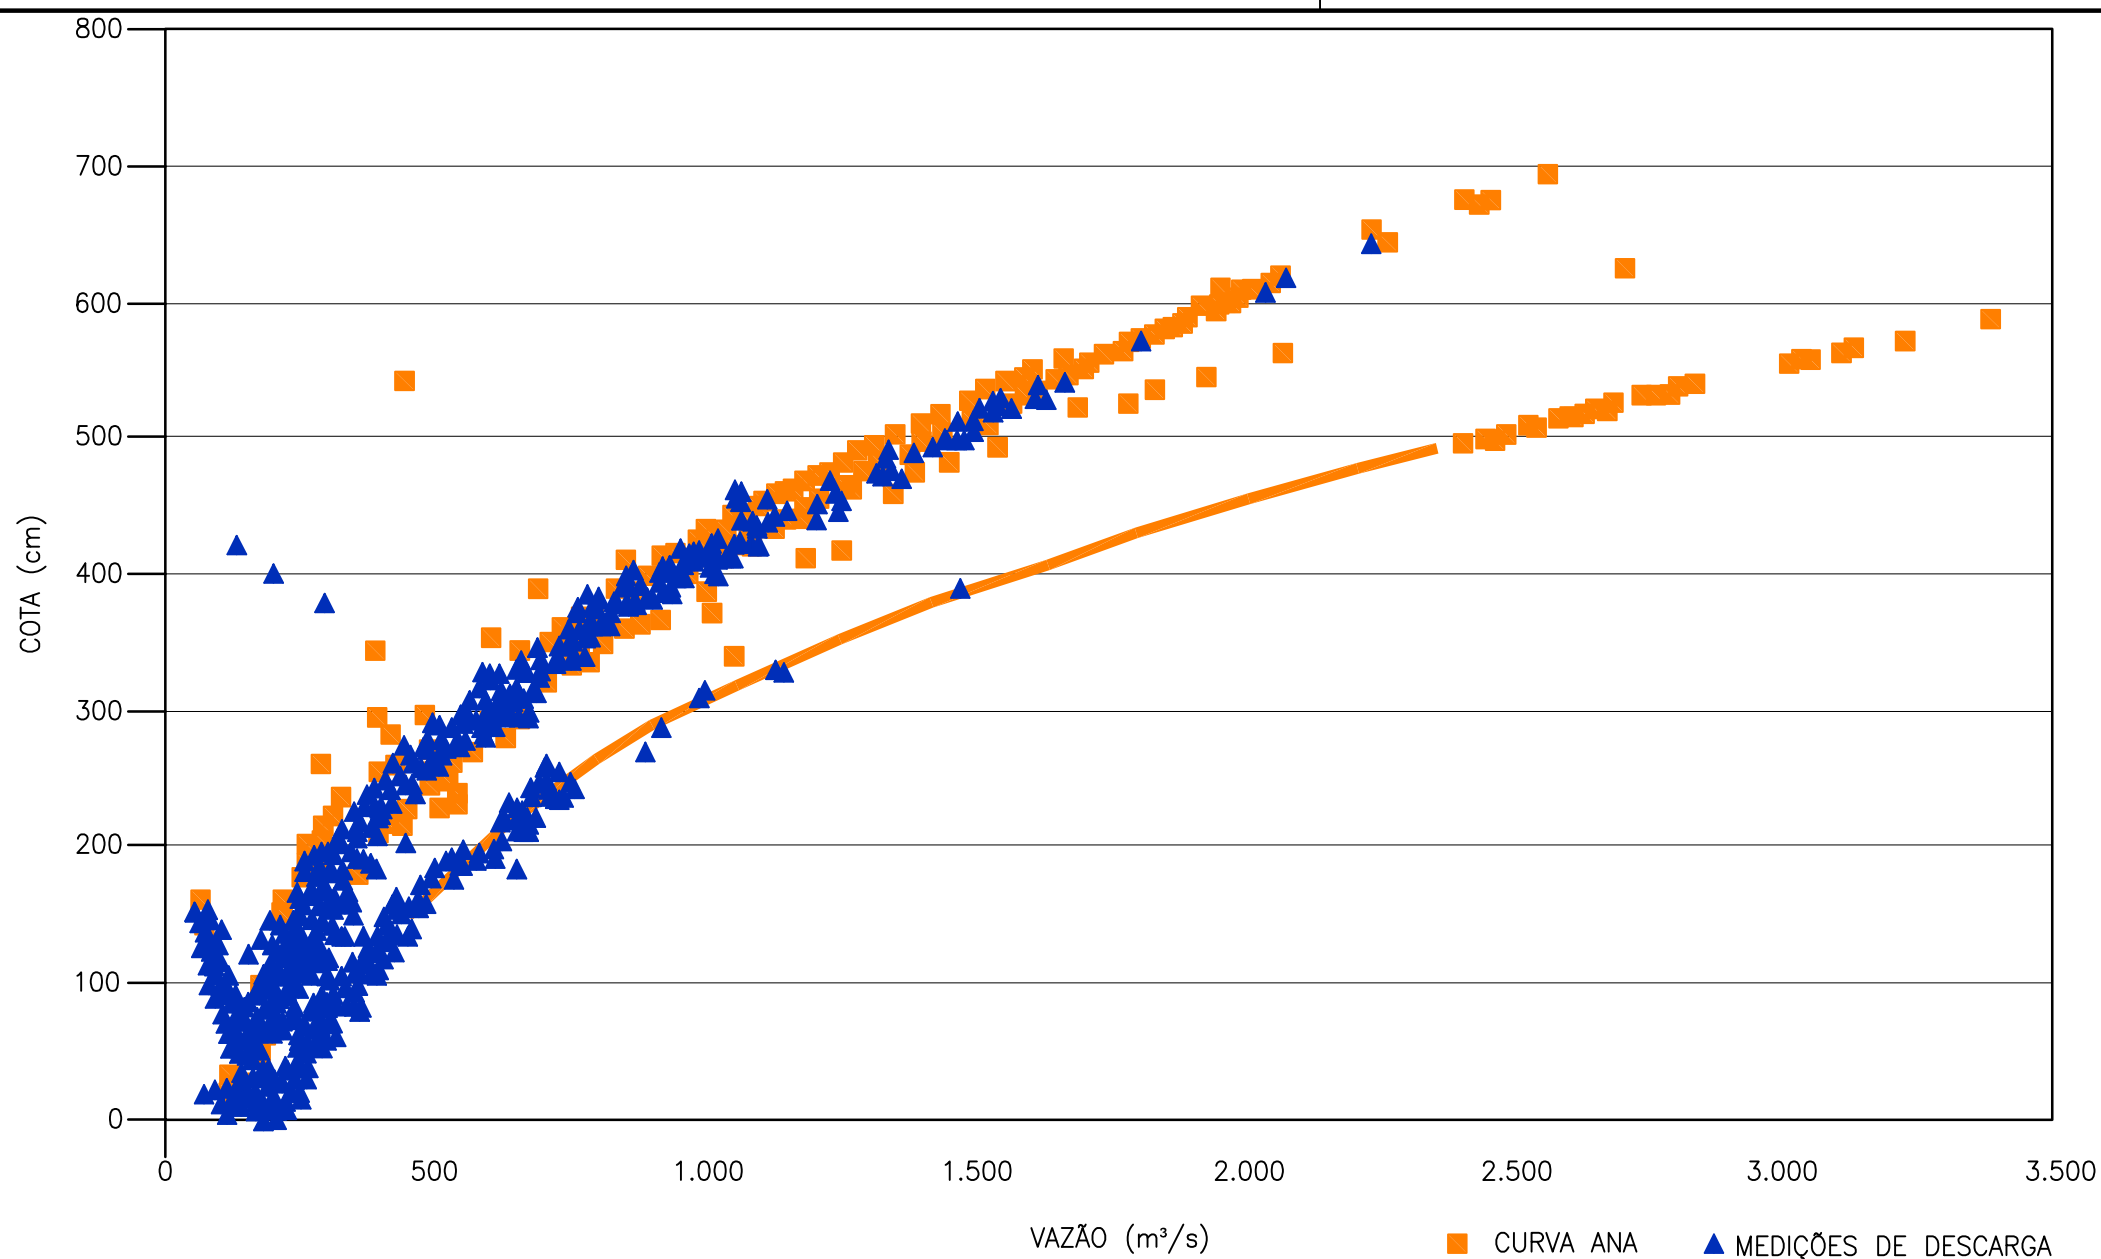


CURVA-CHAVE DO POSTO FLUVIOMÉTRICO ANTA (58630002)

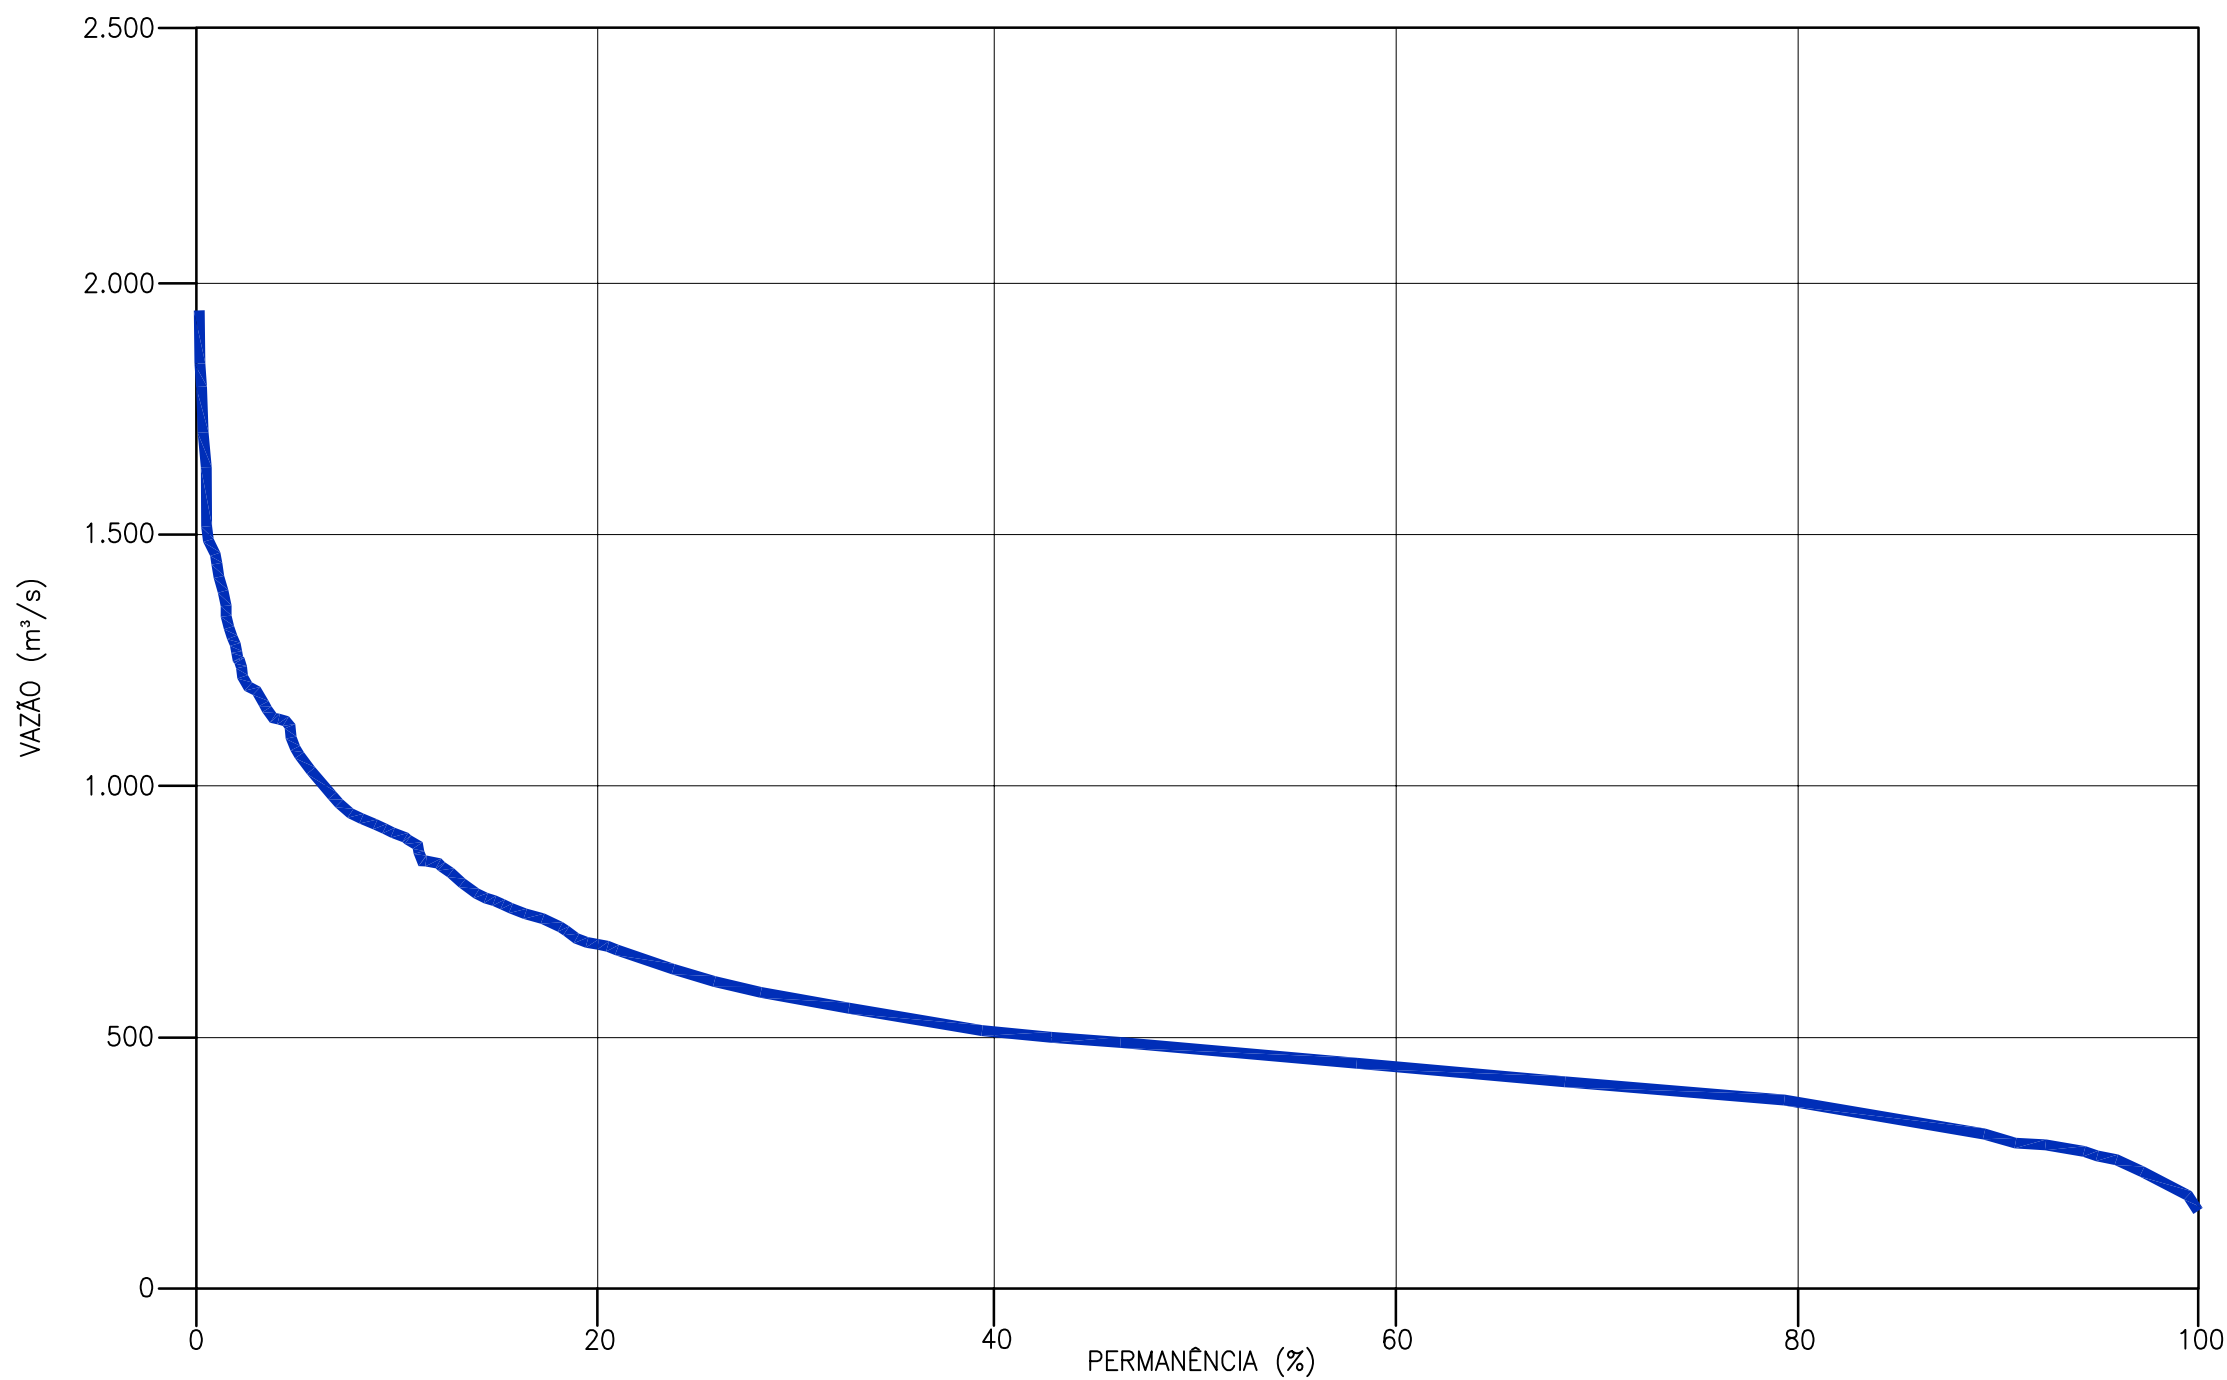


CURVA DE PERMANÊNCIA DE VAZÕES MÉDIAS MENSAIS NO POSTO FLUVIOMÉTRICO ANTA PREENCHIDO (58630002)

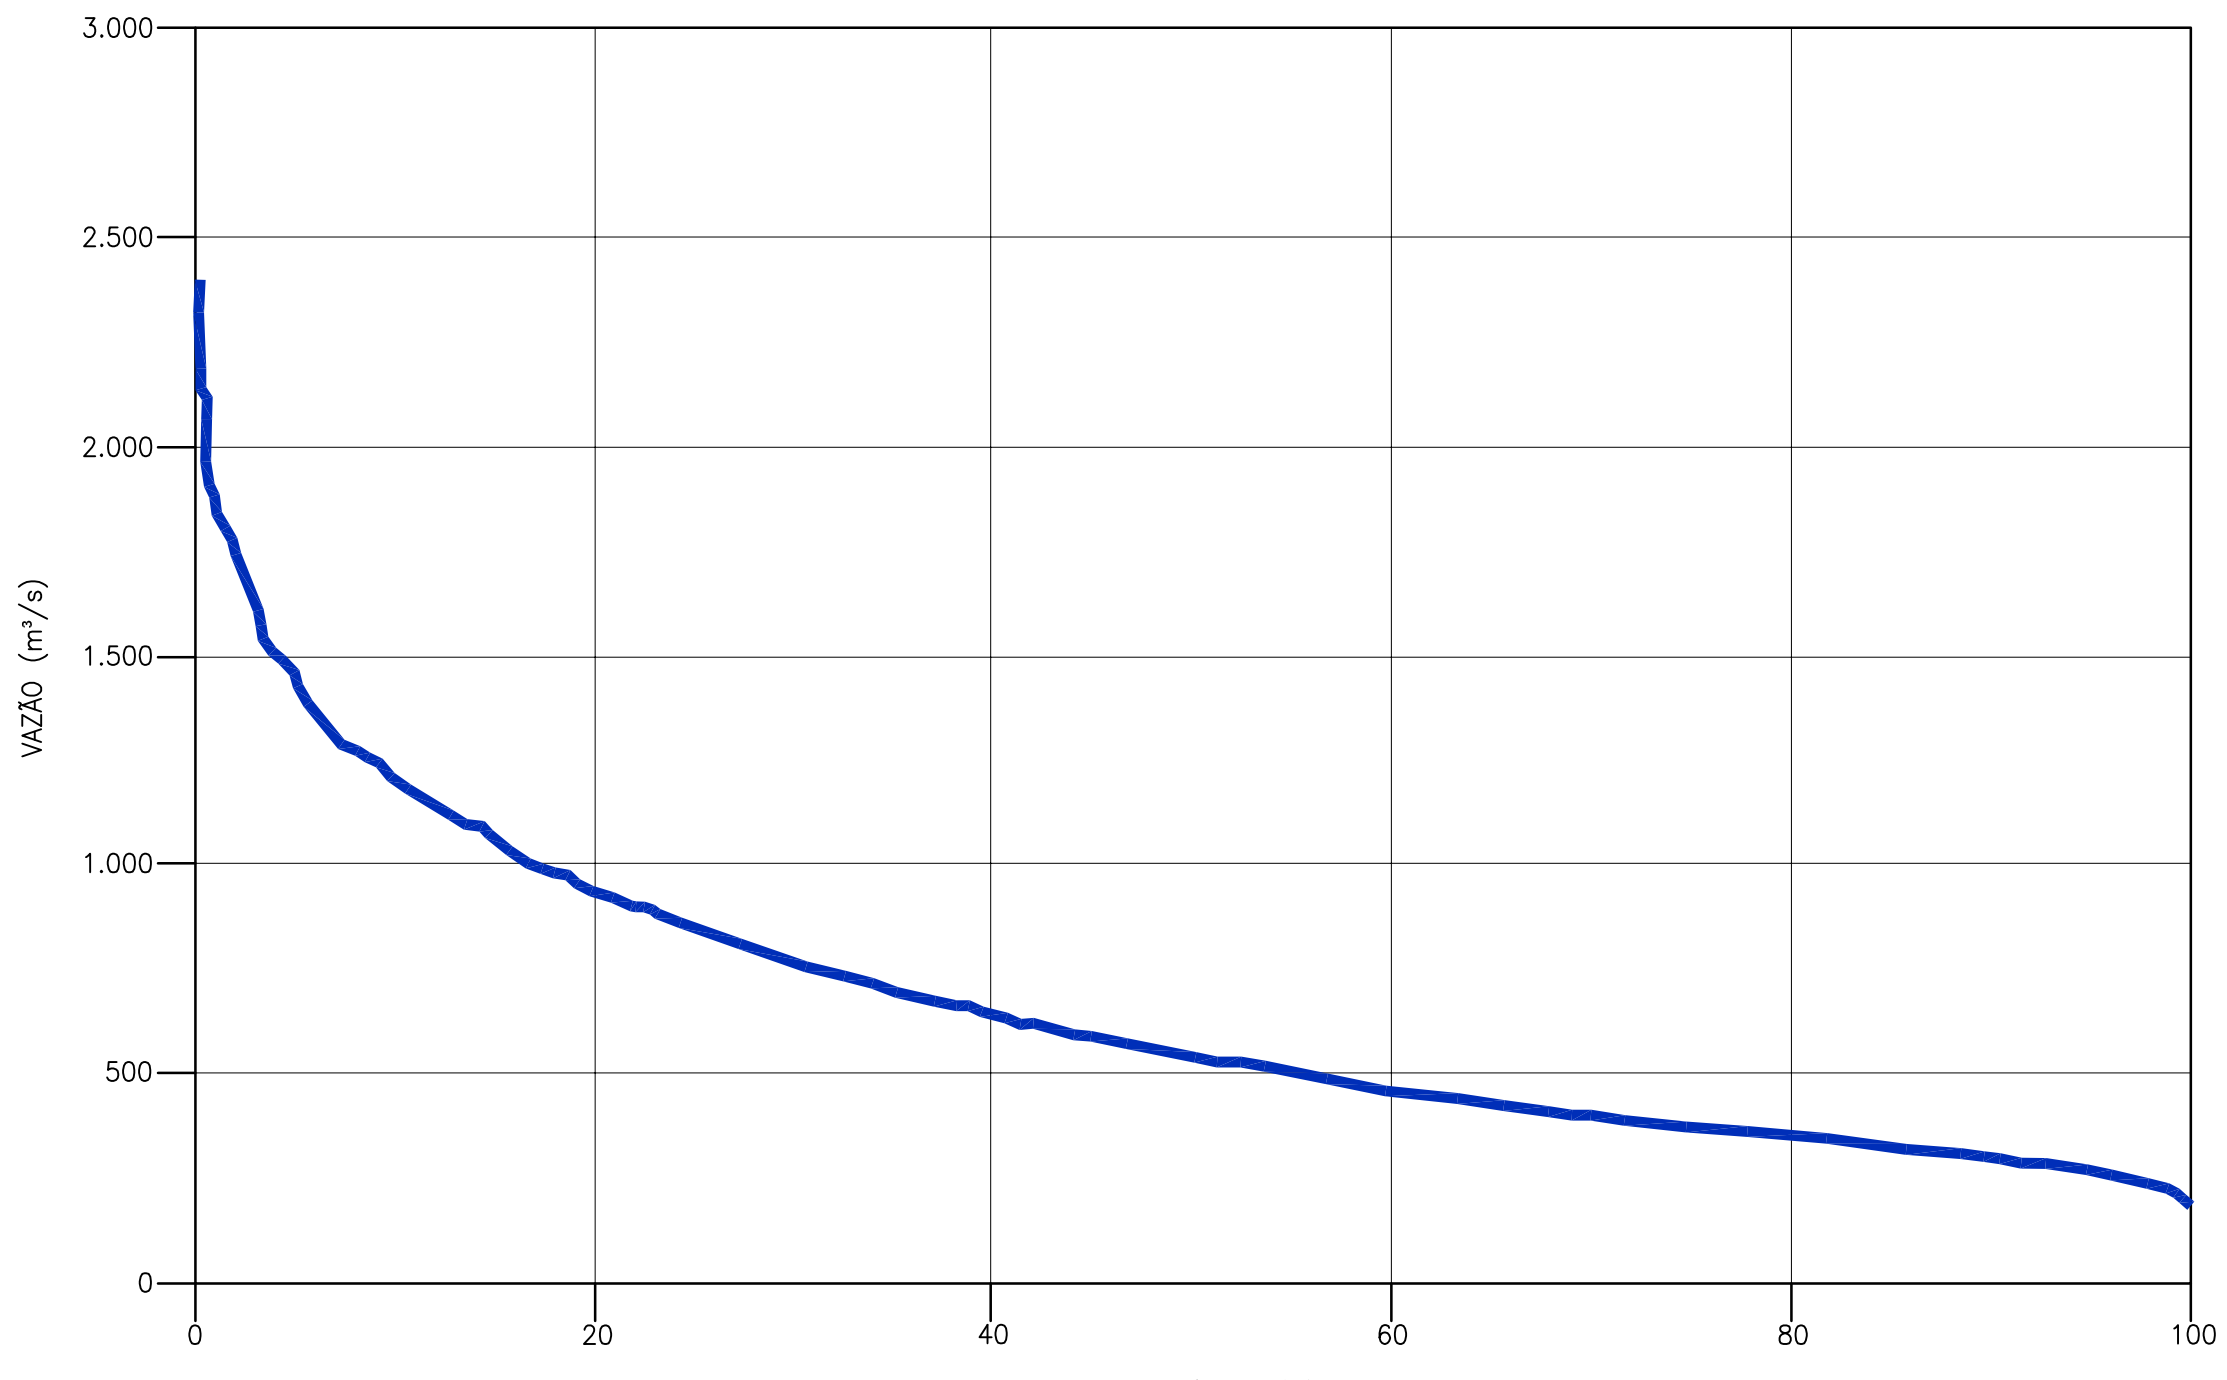

PERMANÊNCIA DE VAZÕES MÉDIAS MENSAIS NATURAIS

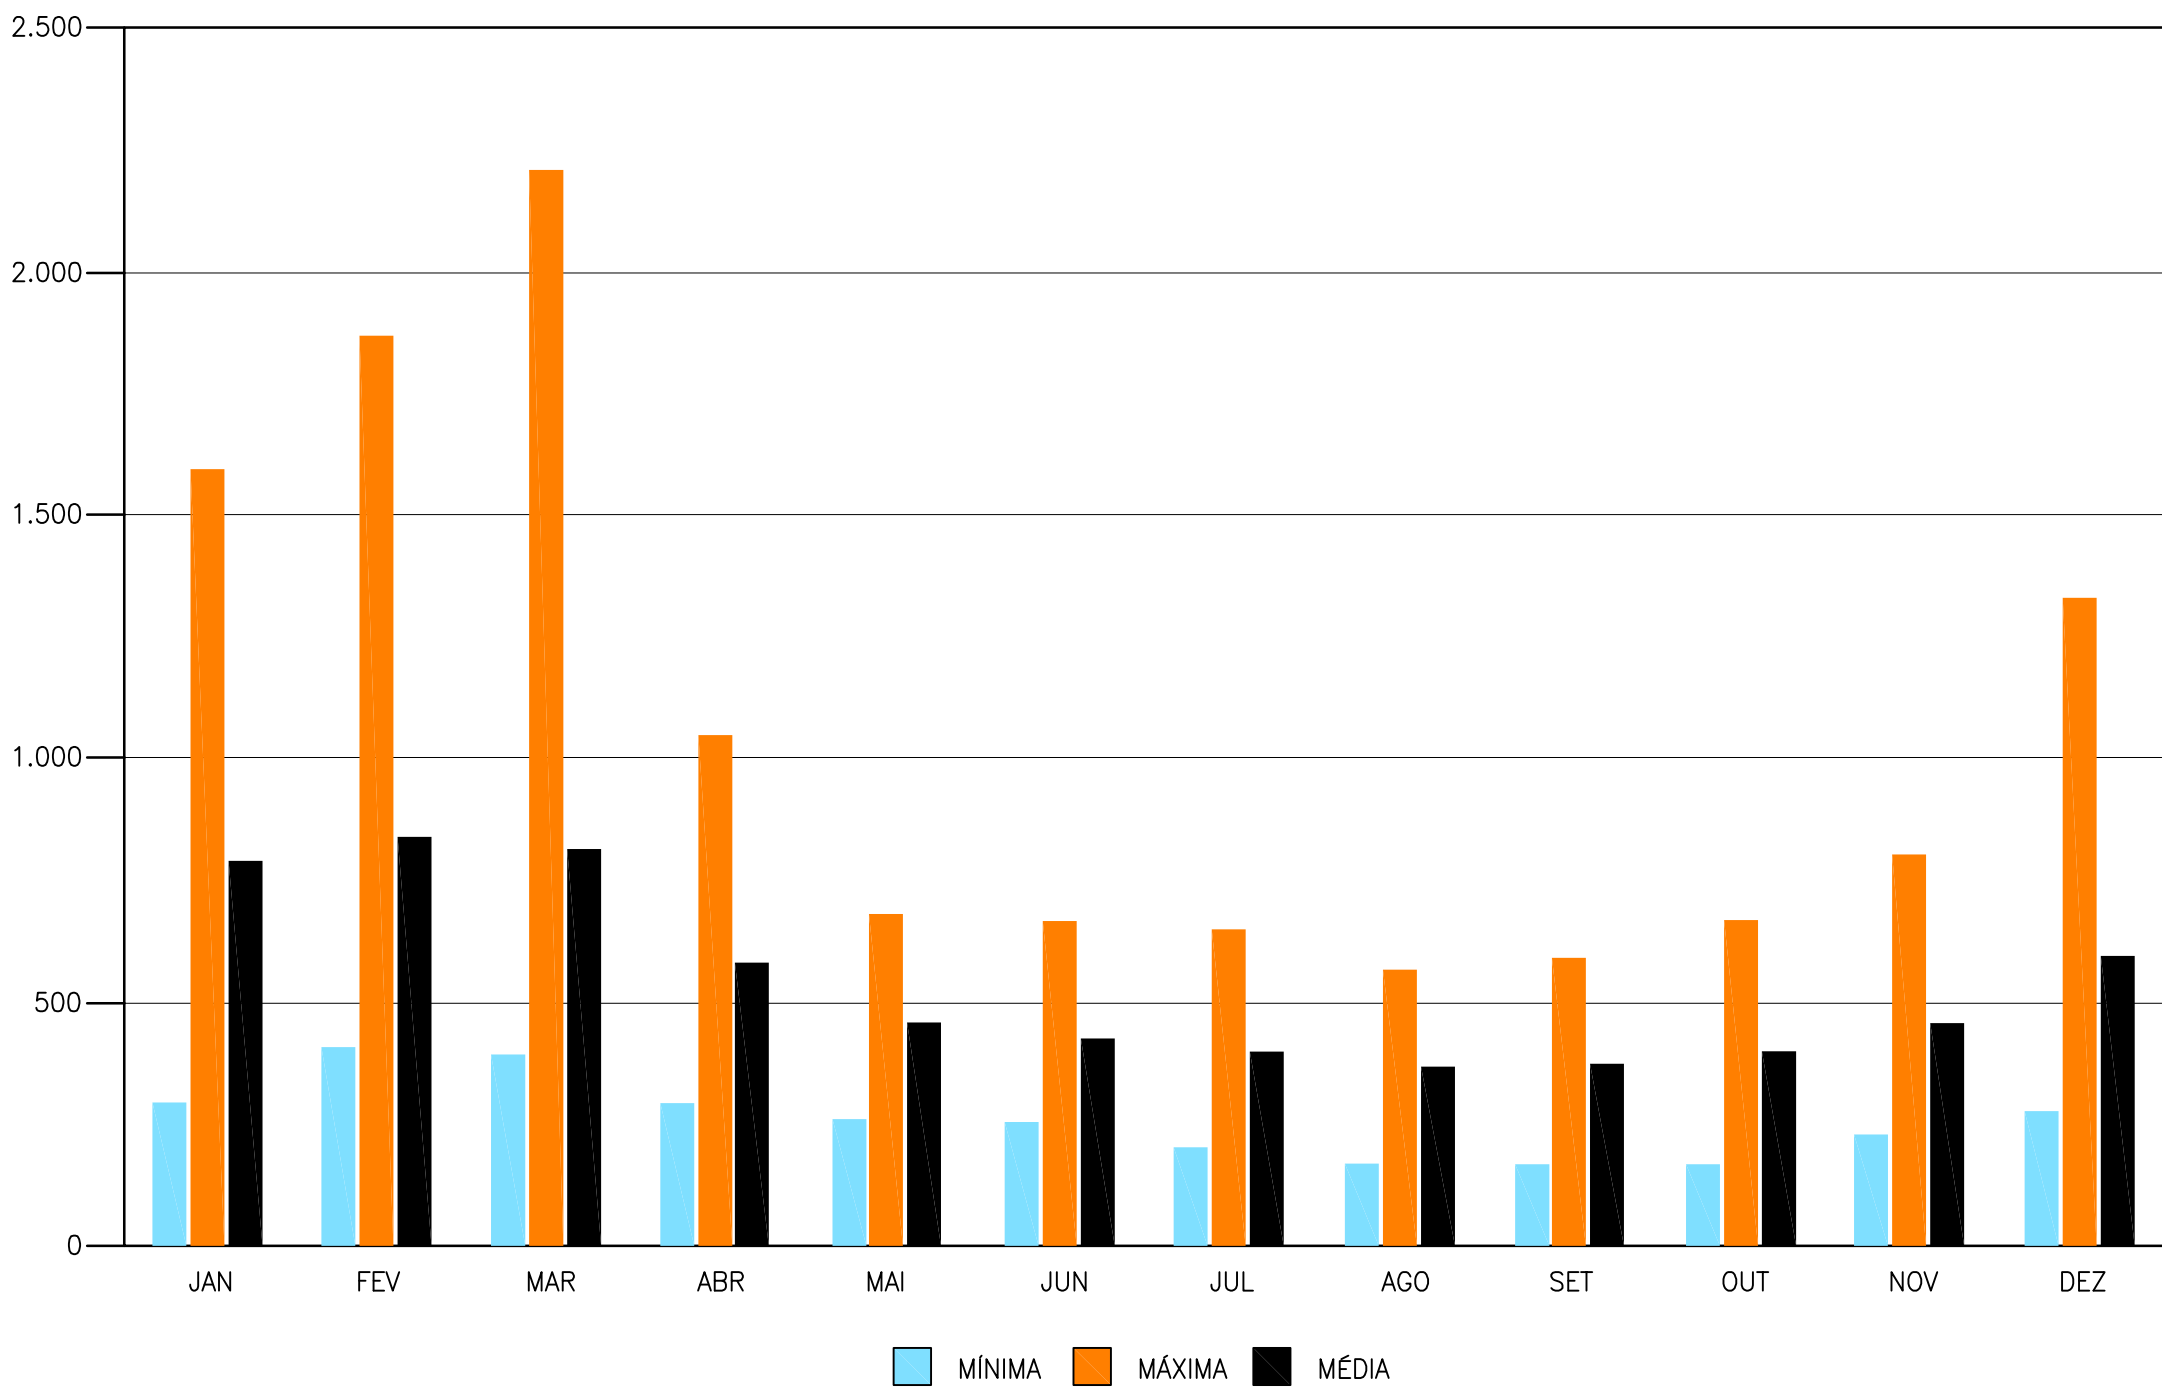

VAZÕES MÉDIAS MENSAIS CARACTERÍSTICAS NO POSTO FLUVIOMÉTRICO ANTA PREENCHIDO (58630002)
PERÍODO 01/1931 A 01/2015

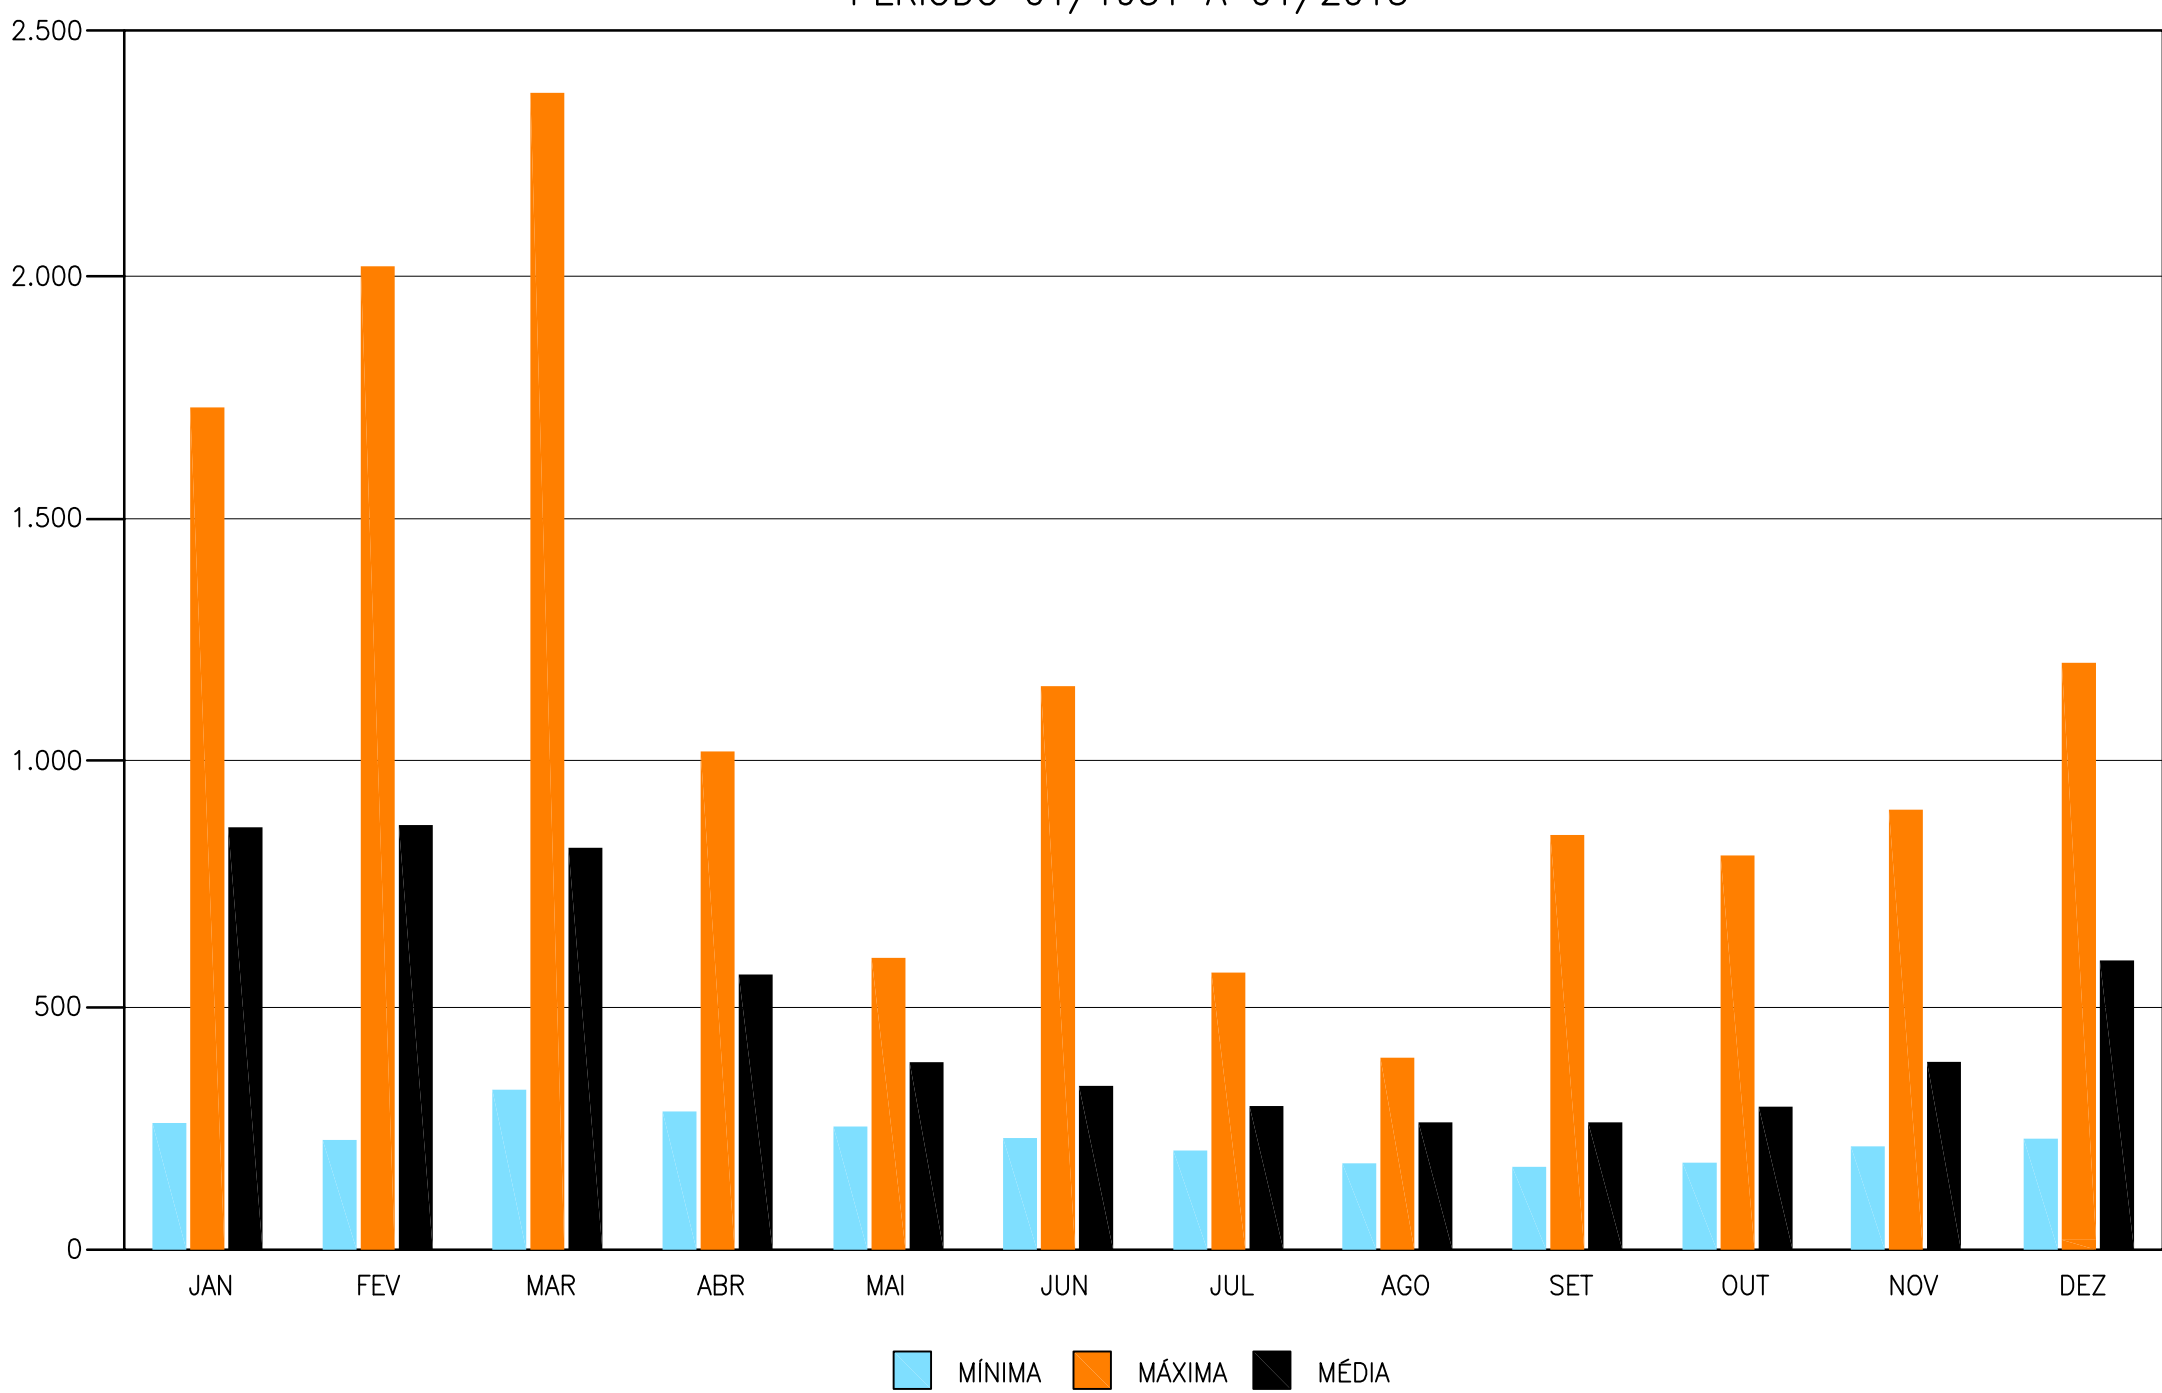

VAZÕES MÉDIAS MENSAIS NATURAIS CARACTERÍSTICAS

NOTAS:

1 - TODAS AS DIMENSÕES E ELEVAÇÕES ESTÃO EM METRO, EXCETO ONDE INDICADO.

0	EMIÇÃO FINAL	CLU	MKT	MAI/16
Nº	DESCRIÇÃO	PREP.	APROV.	DATA

V L B E N G E N H A R I A



ELABORADO: TSO	VERIFICADO: JZS	APROVADO: MKT	DATA: MAI/16
GERENTE DE PROJETO:		RESPONSÁVEL TÉCNICO:	
ENG. CIVIL: MARCELO KONRATH TURQUETI CREA: 113119/D-PR		ENG. CIVIL: JOSÉ HENRIQUE RODRIGUES LOPES CREA: 12.545/D-MG	



UHE ITAOCARA I

TÍTULO: PROJETO BÁSICO GERAL RIO PARAÍBA DO SUL CURVAS CARACTERÍSTICAS		
ESCALA: INDICADA	DOC. Nº 1530-IT B-DE-G02-0012	REV. 0
FOLHA: 1 DE 1	NÚMERO DO CLIENTE	REV.