


VAZÕES MÉDIAS MENSIS ARTIFICIAIS CARACTERÍSTICAS

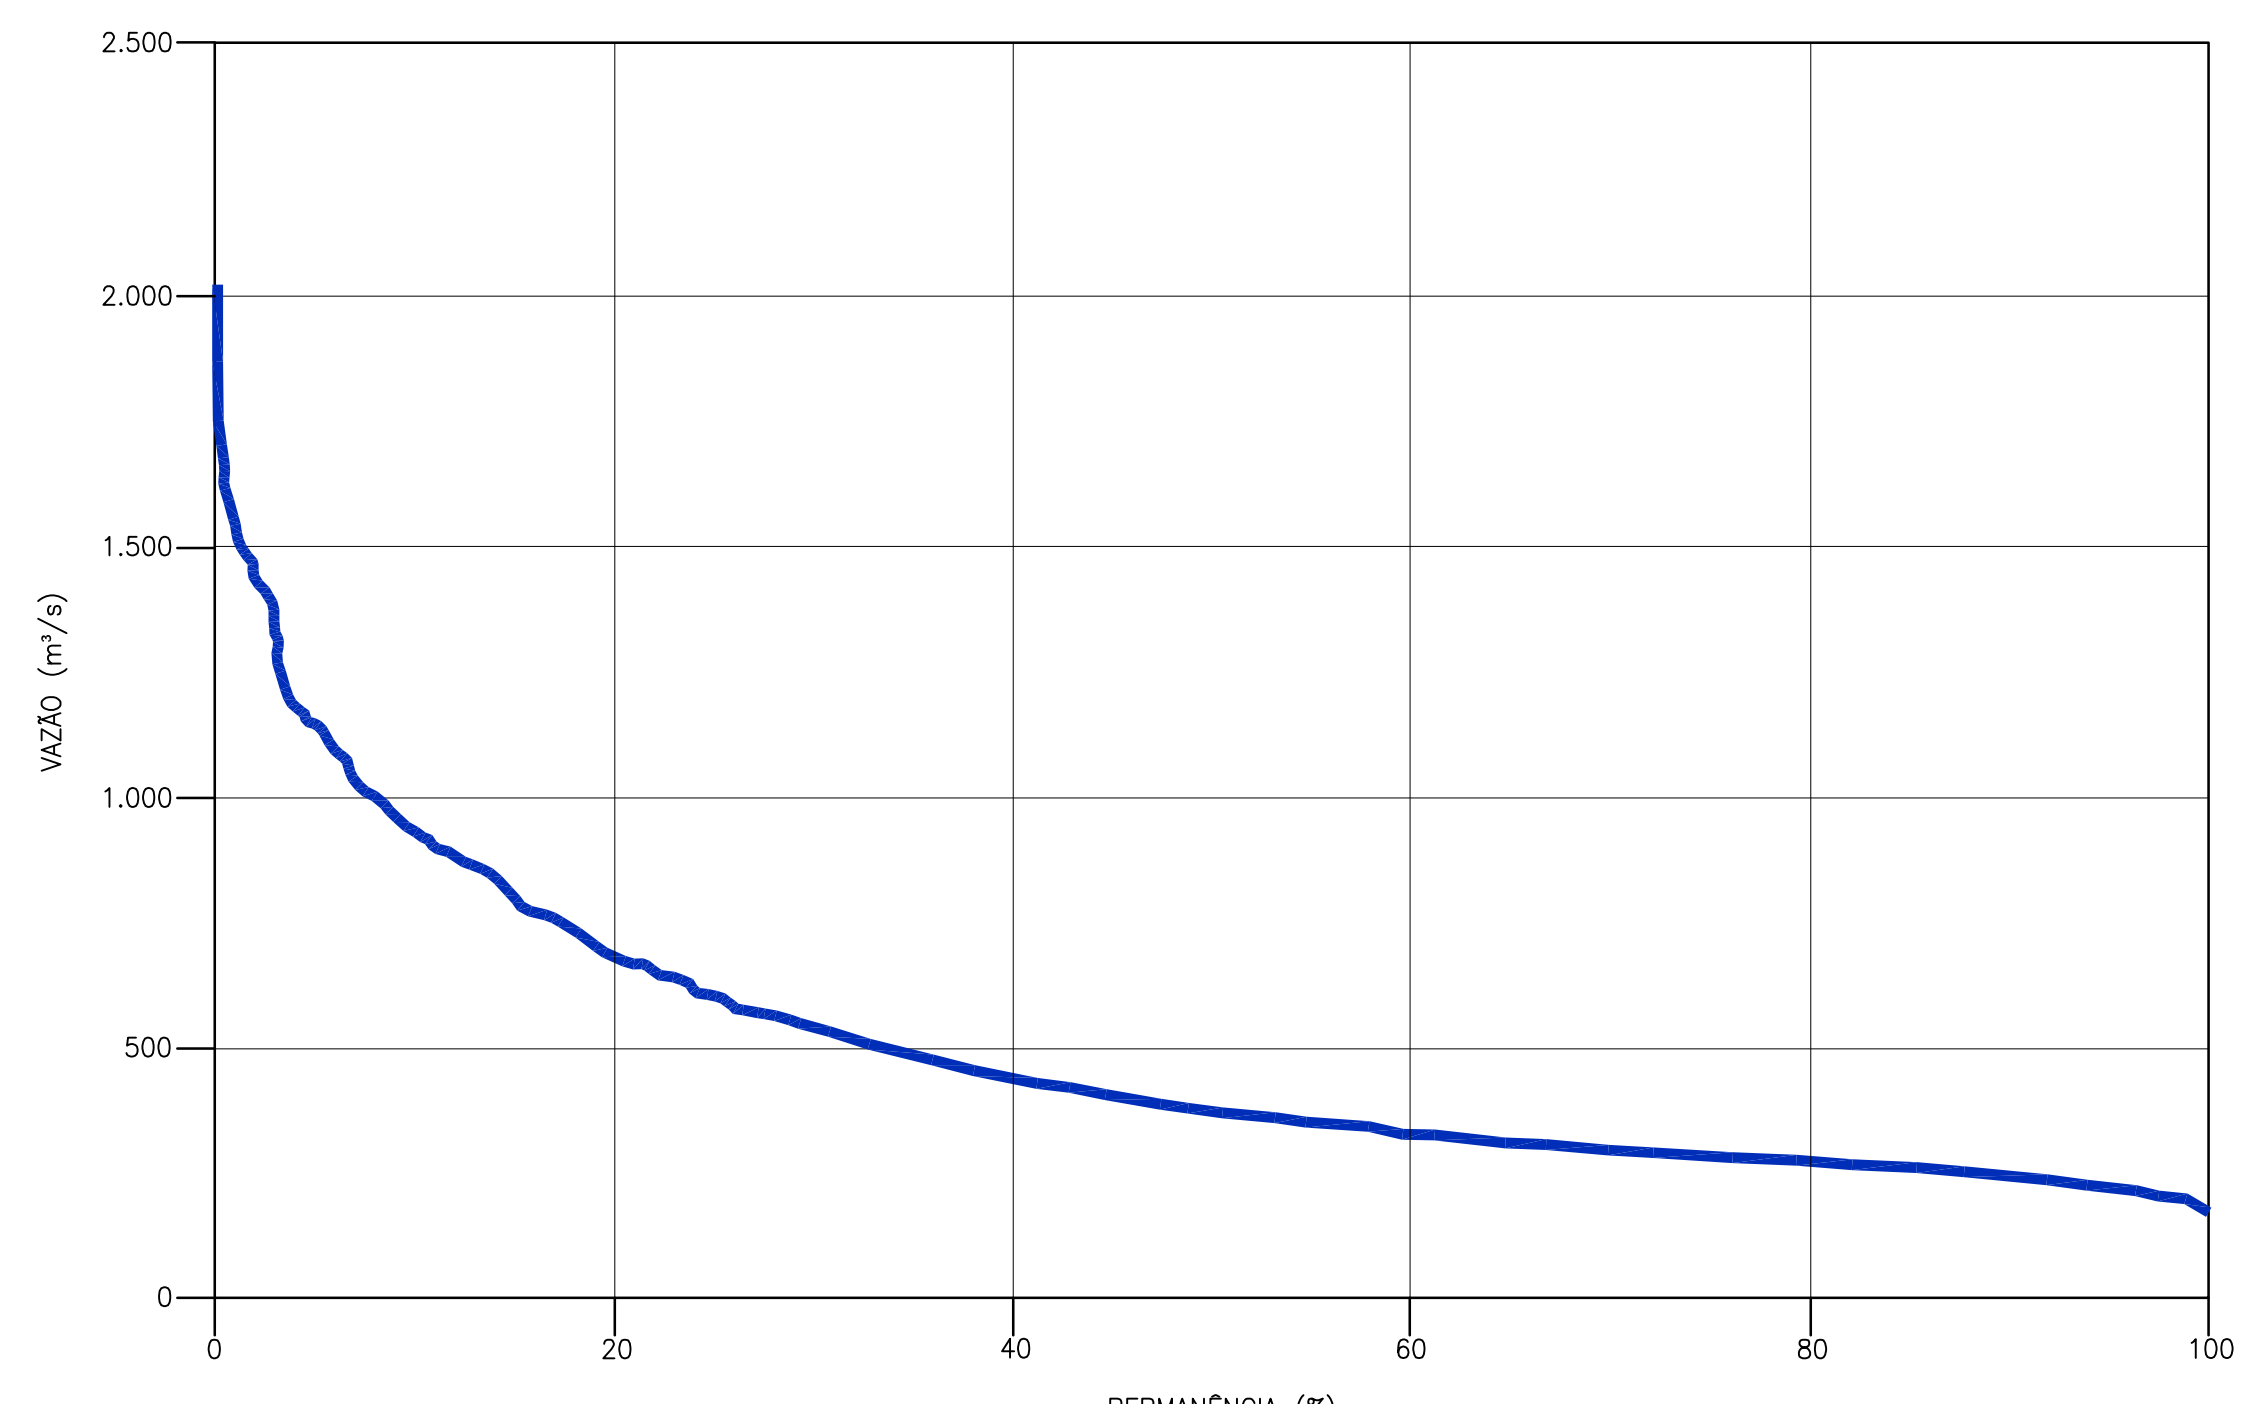

PERMANÊNCIA DE VAZÕES MÉDIAS MENSIS ARTIFICIAIS

NOTAS:

1 - TODAS AS DIMENSÕES E ELEVAÇÕES ESTÃO EM METRO, EXCETO ONDE INDICADO.

Nº	EMISSÃO FINAL	DESCRÇÃO	CLU	MKT	MAJ/16
Nº			PREP.	APROV.	DATA

V L B E N G E N H A R I A



ELABORADO: TSO	VERIFICADO: JZS	APROVADO: MKT	DATA: MAJ/16
GERENTE DE PROJETO:		RESPONSÁVEL TÉCNICO:	
ENG. CIVIL: MARCELO KONRATH TURQUETI CREA: 11.3119/D-PR		ENG. CIVIL: JOSÉ HENRIQUE RODRIGUES LOPES CREA: 12.545/D-MG	



UHE ITAOCARA I

TÍTULO:  
**PROJETO BÁSICO**  
 GERAL  
 RIO PARAÍBA DO SUL  
 CURVAS CARACTERÍSTICAS

ESCALA:	DOC. Nº 1530-IT	REV.
INDICADA	<b>B-DE-G02-0013</b>	<b>0</b>
FOLHA:	NÚMERO DO CLIENTE	REV.
<b>1 DE 1</b>		