

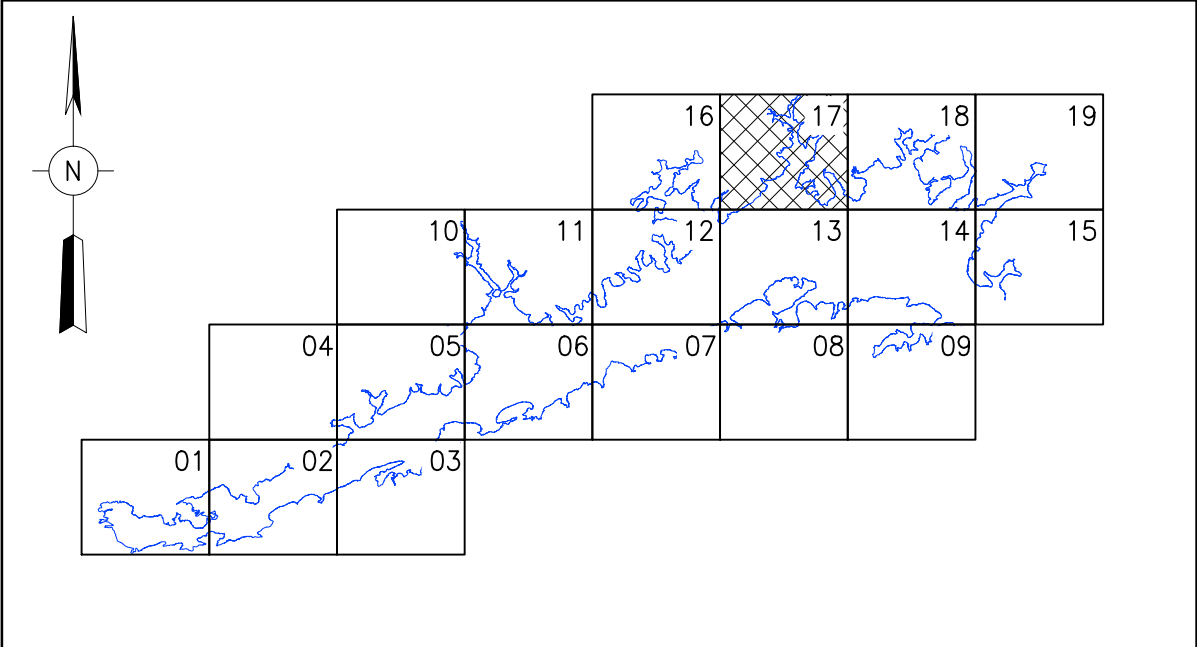


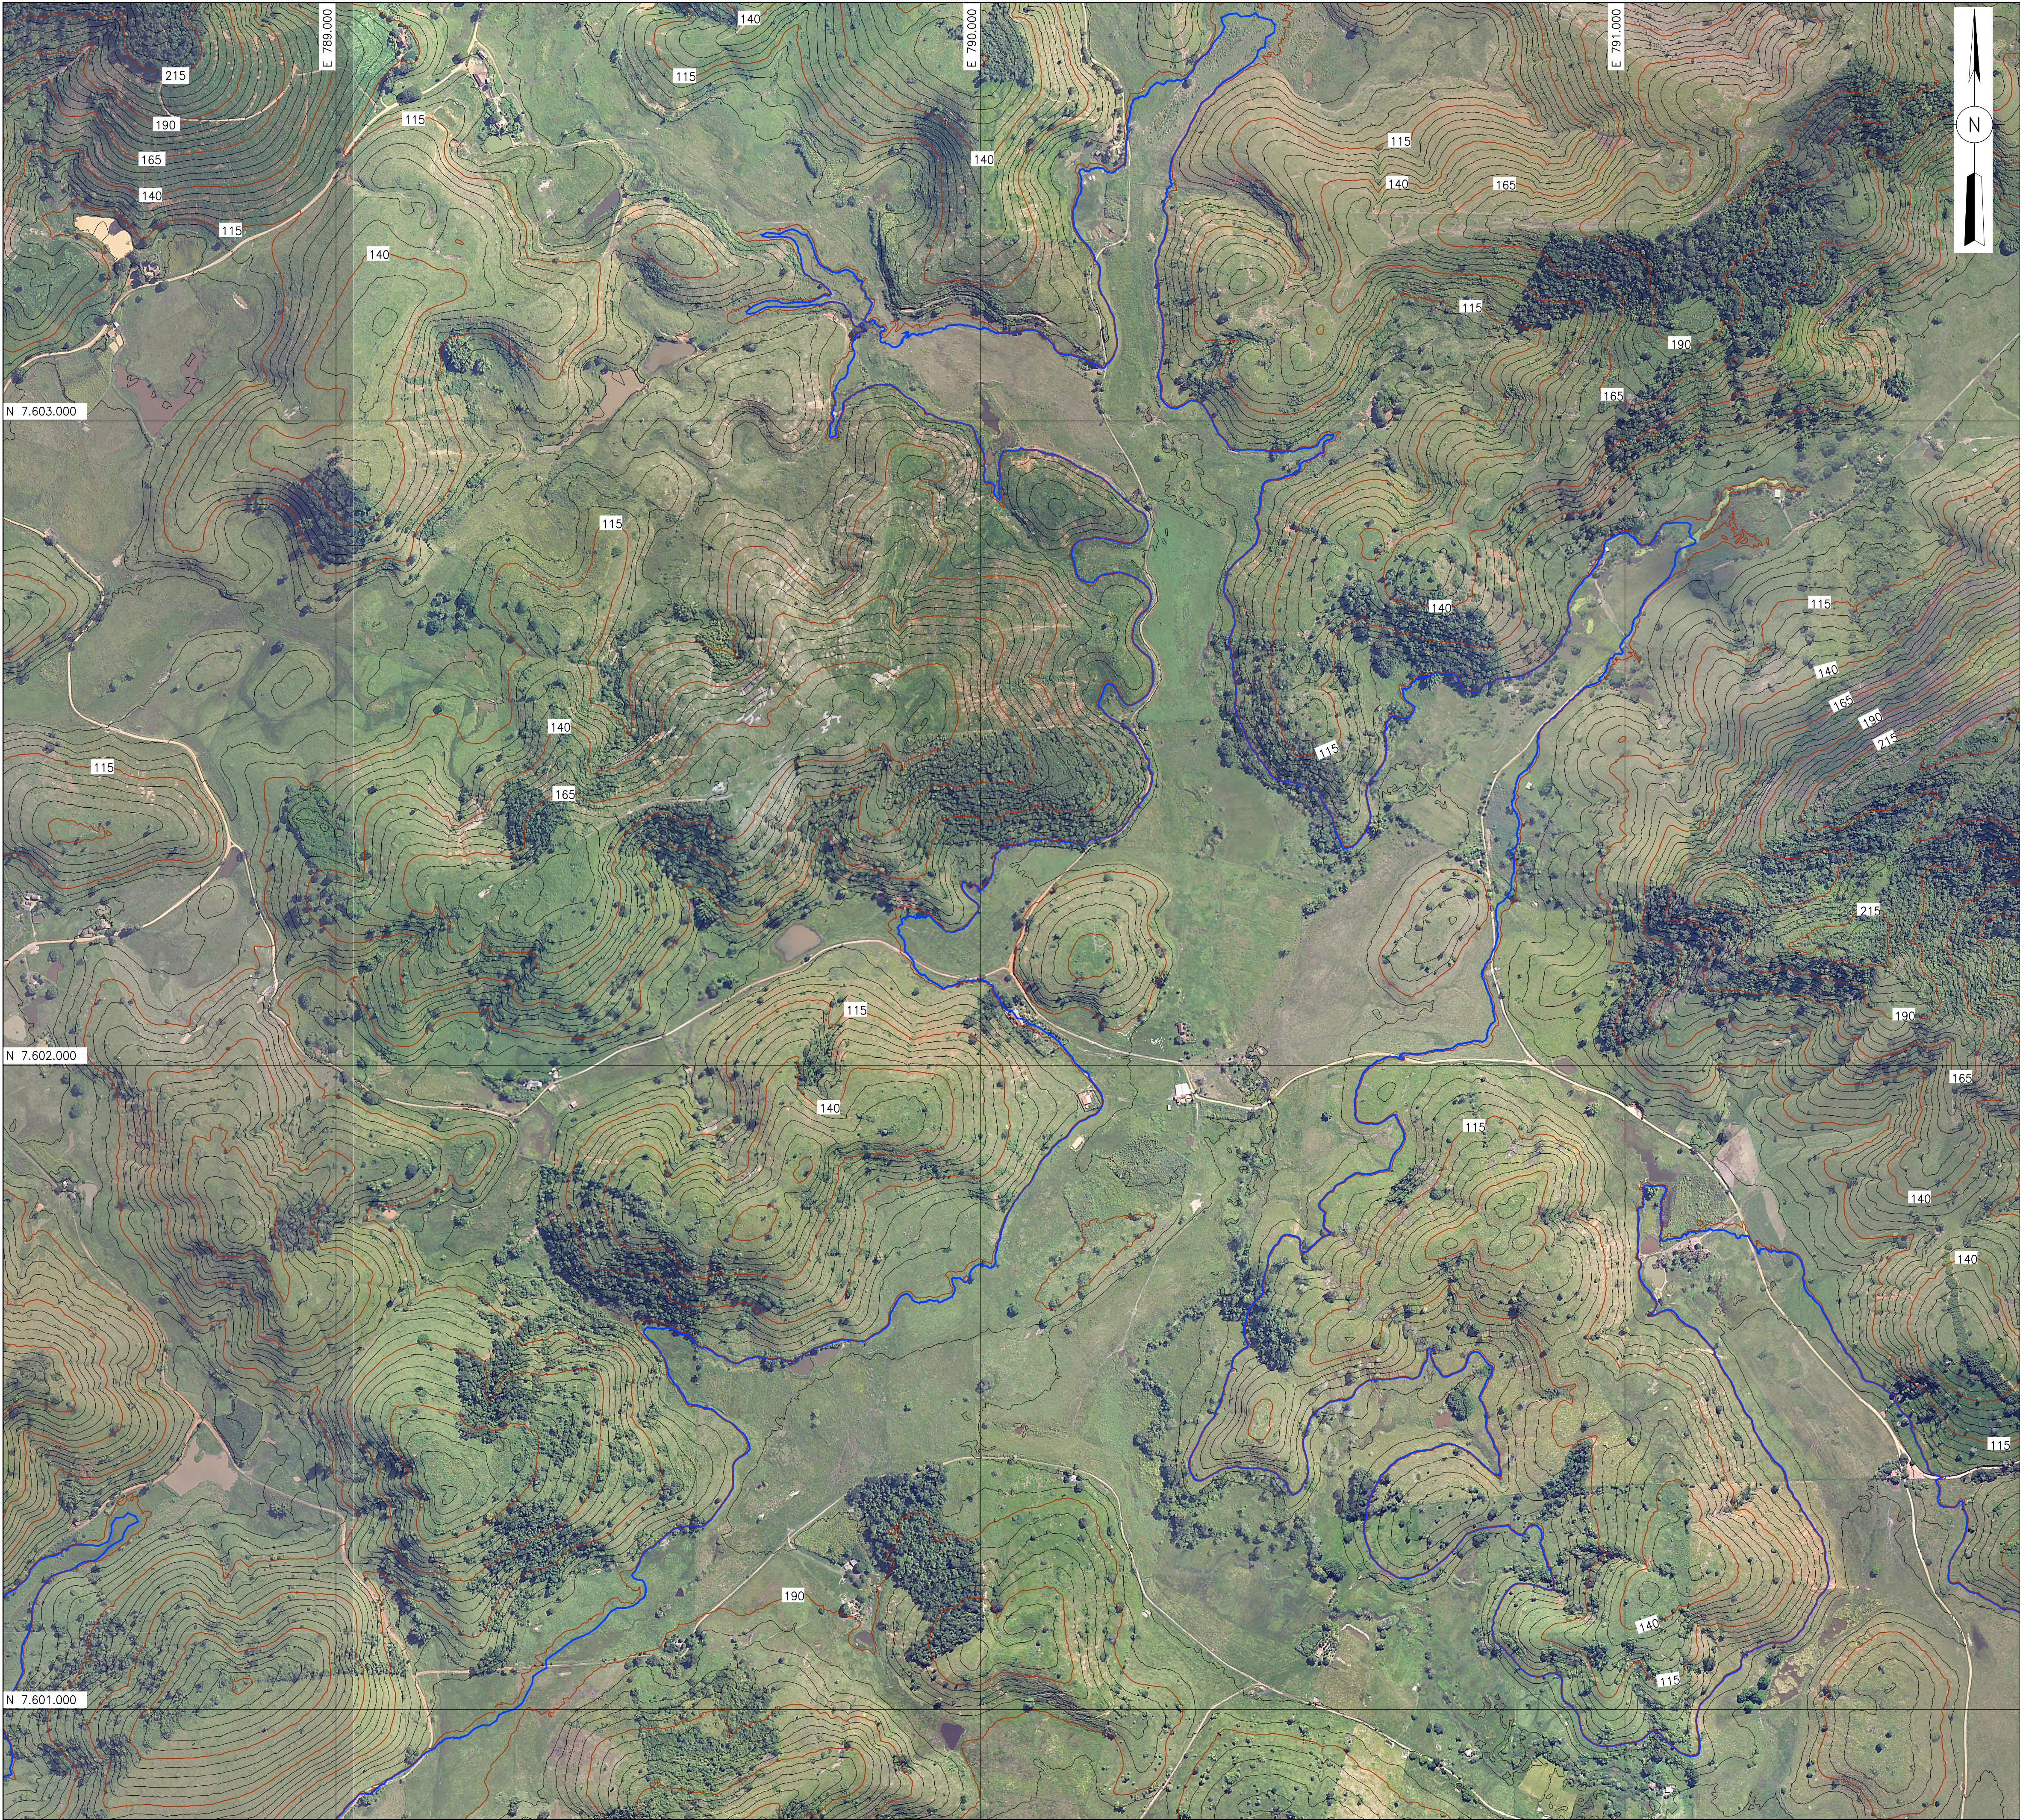

PLANTA DO RESERVATÓRIO

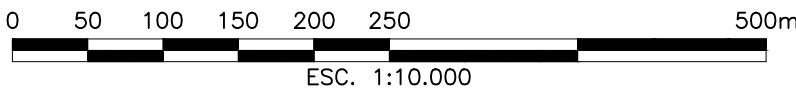

CONVENÇÕES CARTOGRÁFICAS

- Curvas de Nível 5m
Curvas de Nível 25m
N.A. NORMAL EL. 89,60

NOTAS:

- 1 - TODAS AS DIMENSÕES E ELEVAÇÕES ESTÃO EM METRO, EXCETO ONDE INDICADO.
2 - PROJEÇÃO UNIVERSAL TRANSVERSA DE MERCATOR (UTM)

REFERÊNCIAS:

MAPEAMENTO AÉREO A LASER NA ESCALA 1:5.000 COM CURVAS EQUIDISTANTES DE 5 METROS.
REFERENCIAL SAD-69 FUSO 23.
EXECUTADO PELO LACTEC (2009).

N°	EMISSÃO FINAL	DESCRIÇÃO	CLU	MKT	MAI/16
0	EMISSÃO FINAL		PREP.	APROV.	DATA

VLB ENGENHARIA



ELABORADO: TSD	VERIFICADO: JZS	APROVADO: MKT	DATA: MAI/16
GERENTE DE PROJETO:	RESPONSÁVEL TÉCNICO:		
ENG. CIVIL: MARCELO KONRATH TURQUETI CREA: 113119/D-PR	ENG. CIVIL: JOSÉ HENRIQUE RODRIGUES LOPES CREA: 12.545/D-MG		



UHE ITAOCARA I

TÍTULO: PROJETO BÁSICO
TOPOGRAFIA
LEVANTAMENTO TOPOGRÁFICO — RESERVATÓRIO
PLANTA ESC. 1:10.000

ESCALA: INDICADA	DOC. N° 1530-IT B-DE-G04-0017	REV. 0
FOLHA: 17 DE 19	NÚMERO DO CLIENTE	REV.