




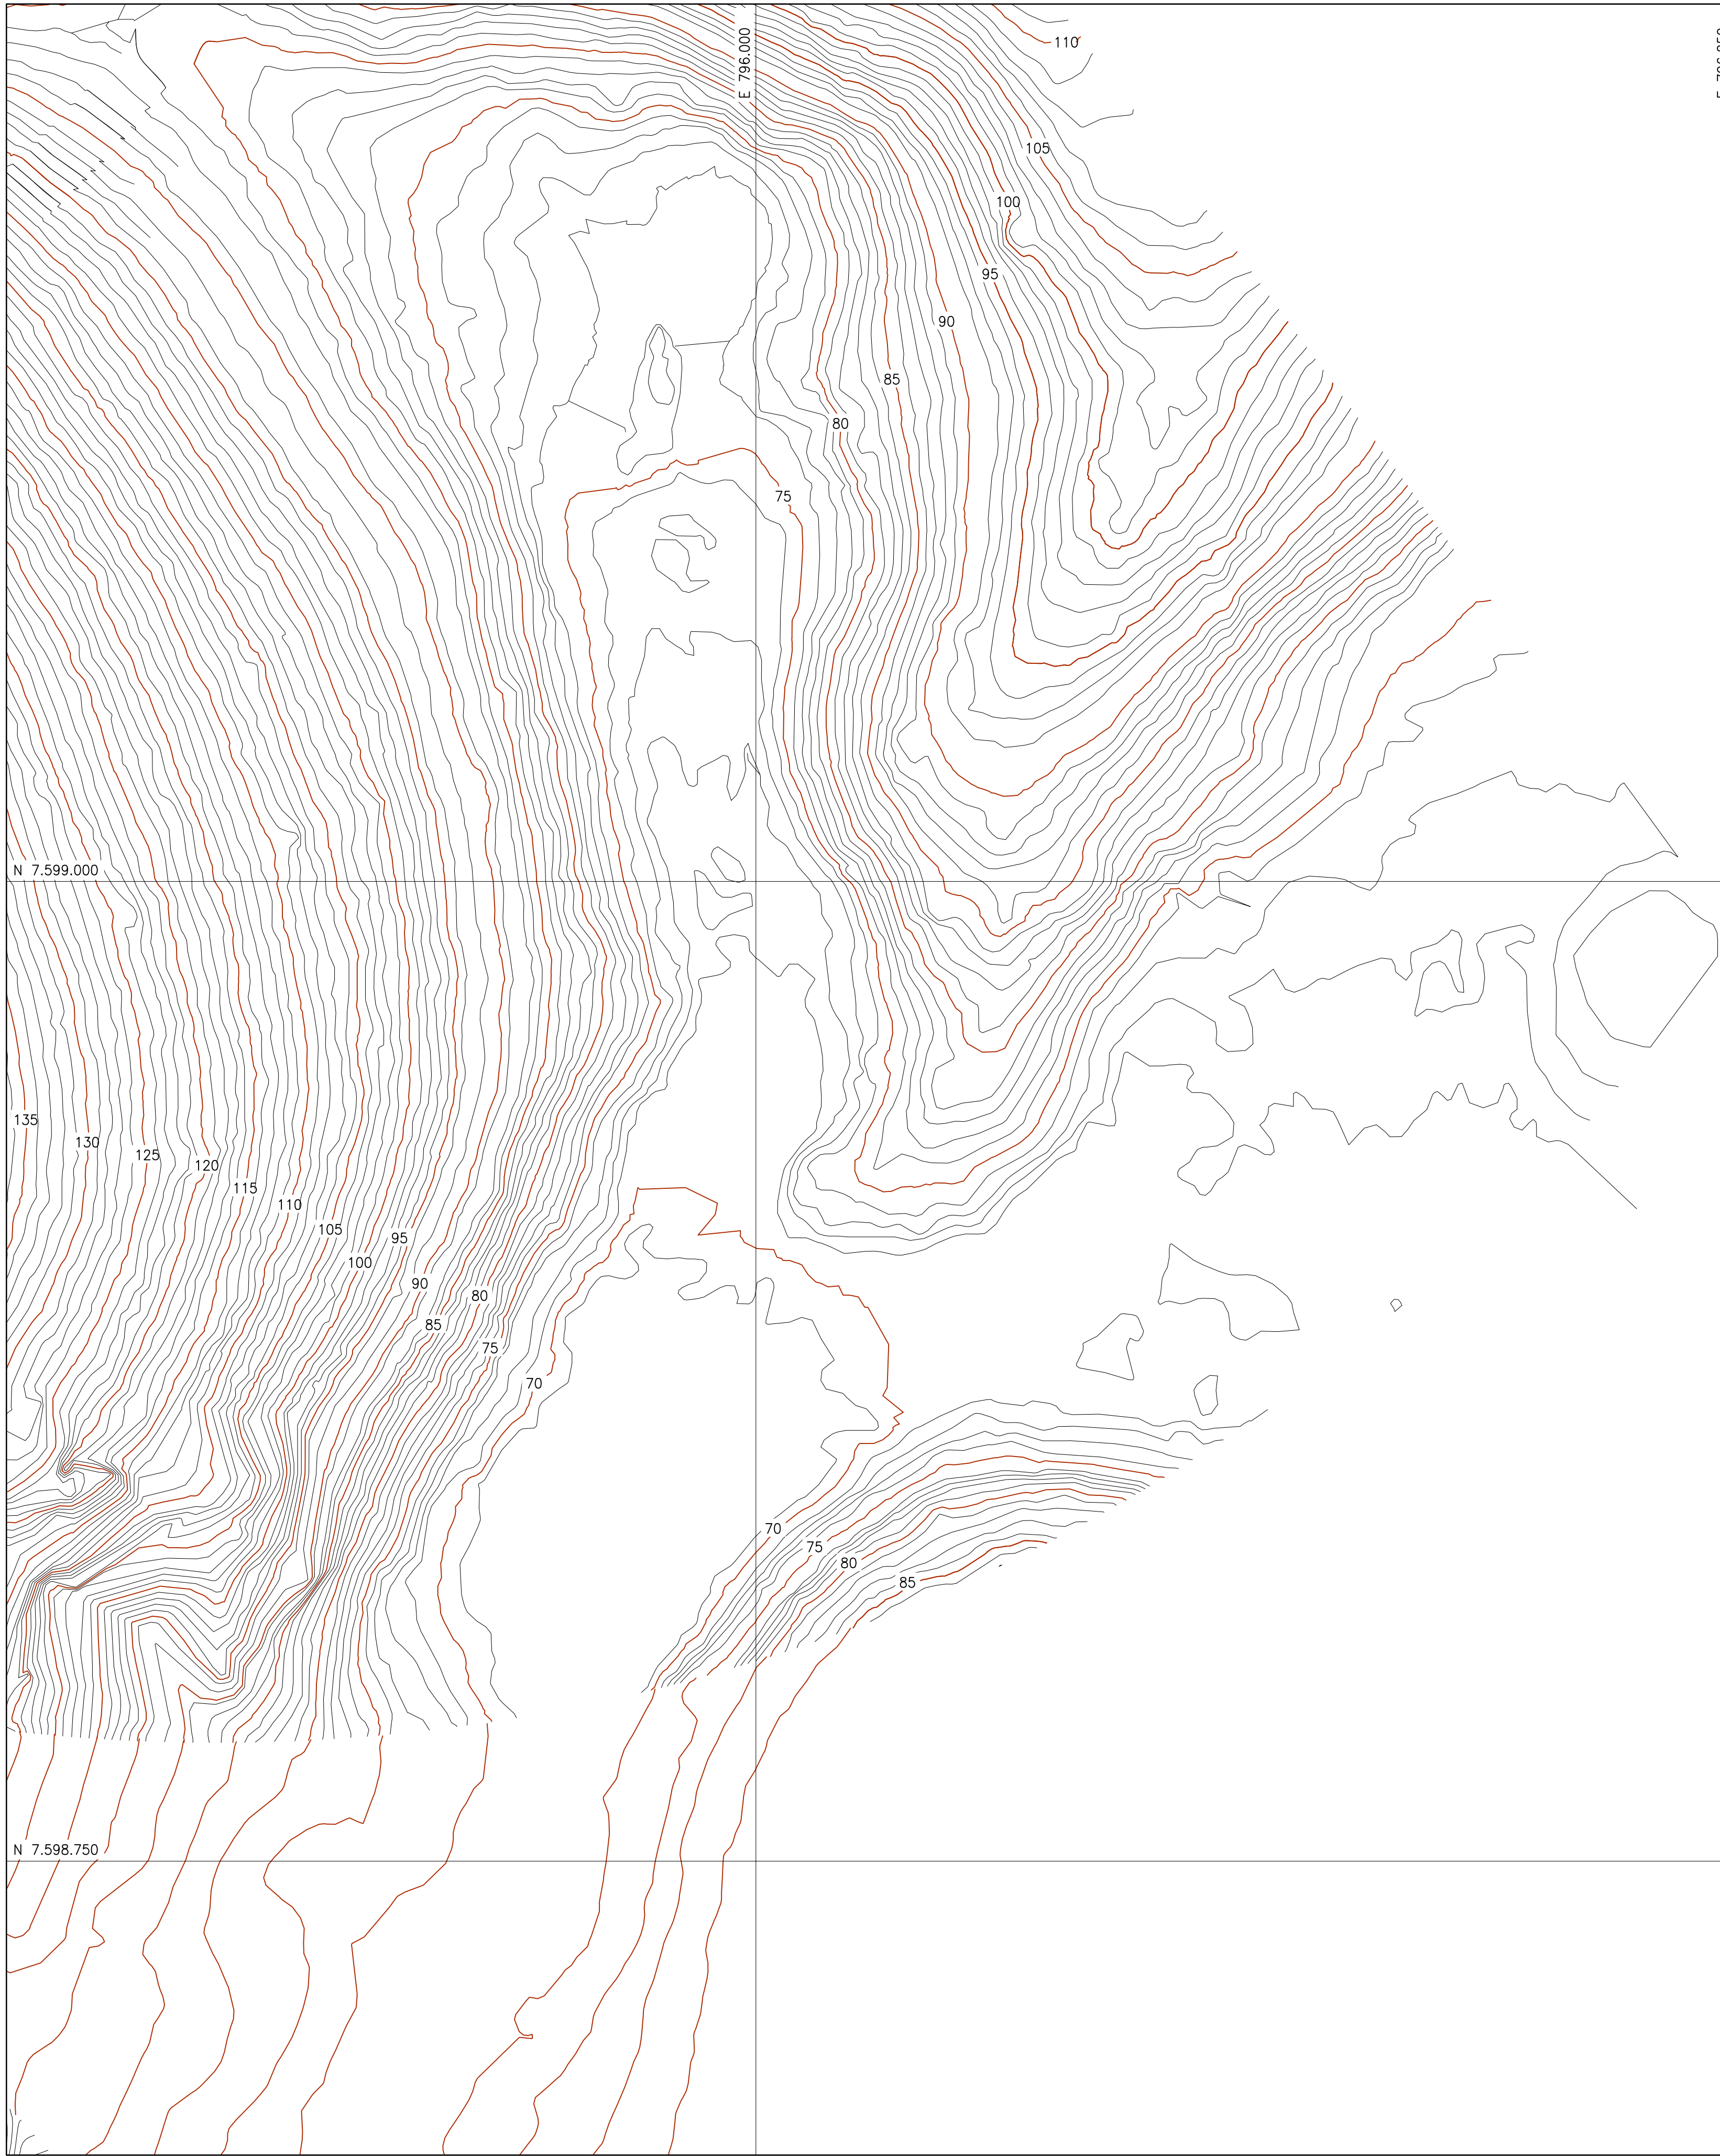

PLANTA

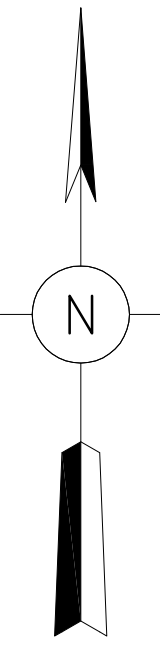

LOCALIZAÇÃO DA FOLHA

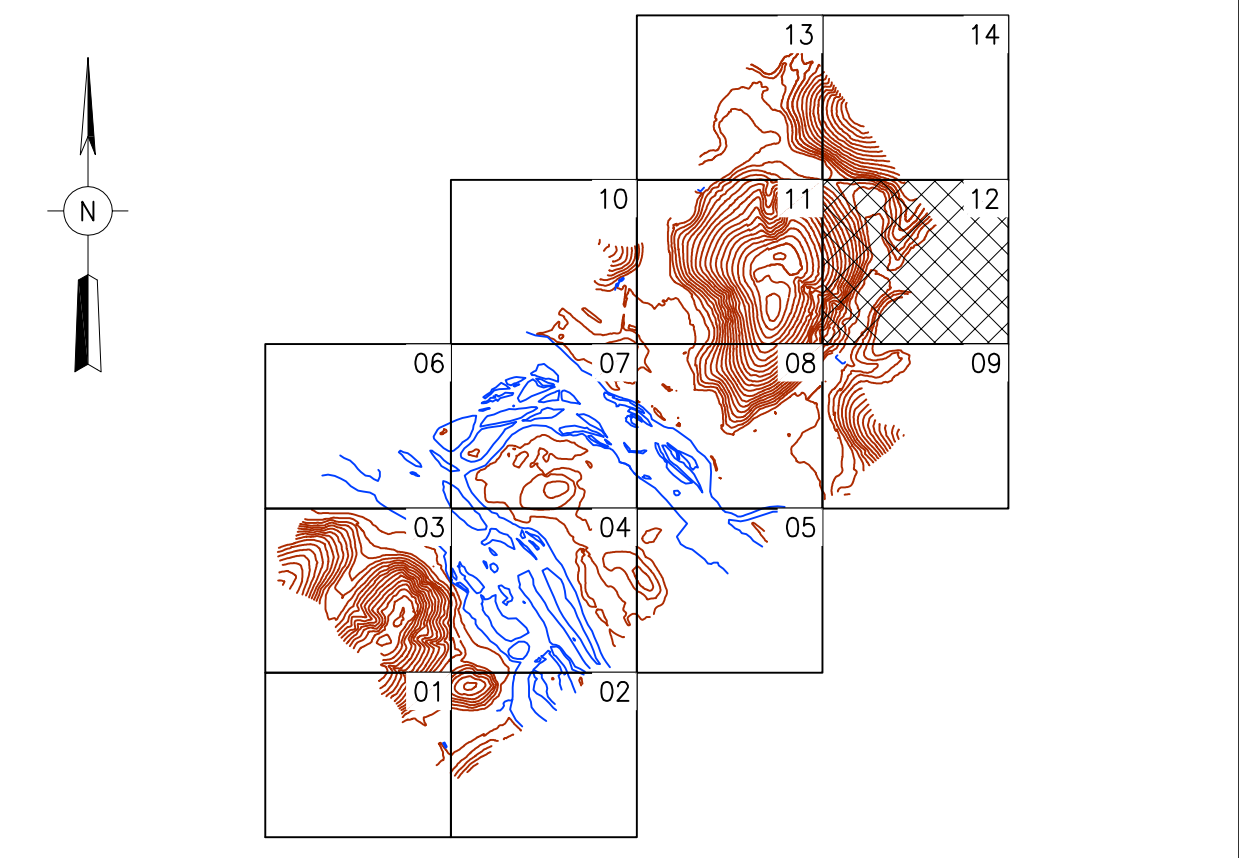

CONVENÇÕES CARTOGRÁFICAS

- Curvas de Nível 1m
- Curvas de Nível 5m
- Batimetria 1m
- Batimetria 5m
- Hidrografia

NOTAS:

1 - TODAS AS DIMENSÕES E ELEVAÇÕES ESTÃO EM METRO, EXCETO ONDE INDICADO.

REFERÊNCIAS:

MAPEAMENTO PLANIALTIMÉTRICO NA ESCALA 1:1.000 COM CURVAS EQUIDISTANTES DE 1 METRO. FUSO 23. EXECUTADO PELA LSF ANDRADE (2009). PROJEÇÃO UNIVERSAL TRANSVERSA DE MERCATOR – UTM. ORIGEM EQUADOR E MERIDIANO CENTRAL DE 45° W. DATUM VERTICAL: IMBITUBA–SC (GEÓIDE LOCAL). DATUM HORIZONTAL: SAD 69 (1996).

0	EMIÇÃO FINAL	LFM	MKT	MAI/16
Nº	DESCRIÇÃO	PREP.	APROV.	DATA

V L B E N G E N H A R I A



ELABORADO: DFC	VERIFICADO: JZS	APROVADO: MKT	DATA: MAI/16
GERENTE DE PROJETO:		RESPONSÁVEL TÉCNICO:	
ENG. CIVIL: MARCELO KONRATH TURQUETI CREA: 113119/D–PR		ENG. CIVIL: JOSÉ HENRIQUE RODRIGUES LOPES CREA: 12.545/D–MG	



UHE ITAOCARA I

TÍTULO:
PROJETO BÁSICO
TOPOGRAFIA
LEVANTAMENTO TOPOGRÁFICO – SÍTIO DE APROVEITAMENTO
PLANTA ESC. 1:2.000

ESCALA:	DOC. Nº 1530-IT	REV.
INDICADA	B–DE–C04–0312	0
FOLHA:	NÚMERO DO CLIENTE	REV.
12 DE 14		

DIREITOS AUTORAIS RESERVADOS – PROIBIDA QUALQUER REPRODUÇÃO SEM AUTORIZAÇÃO EXPRESSA