


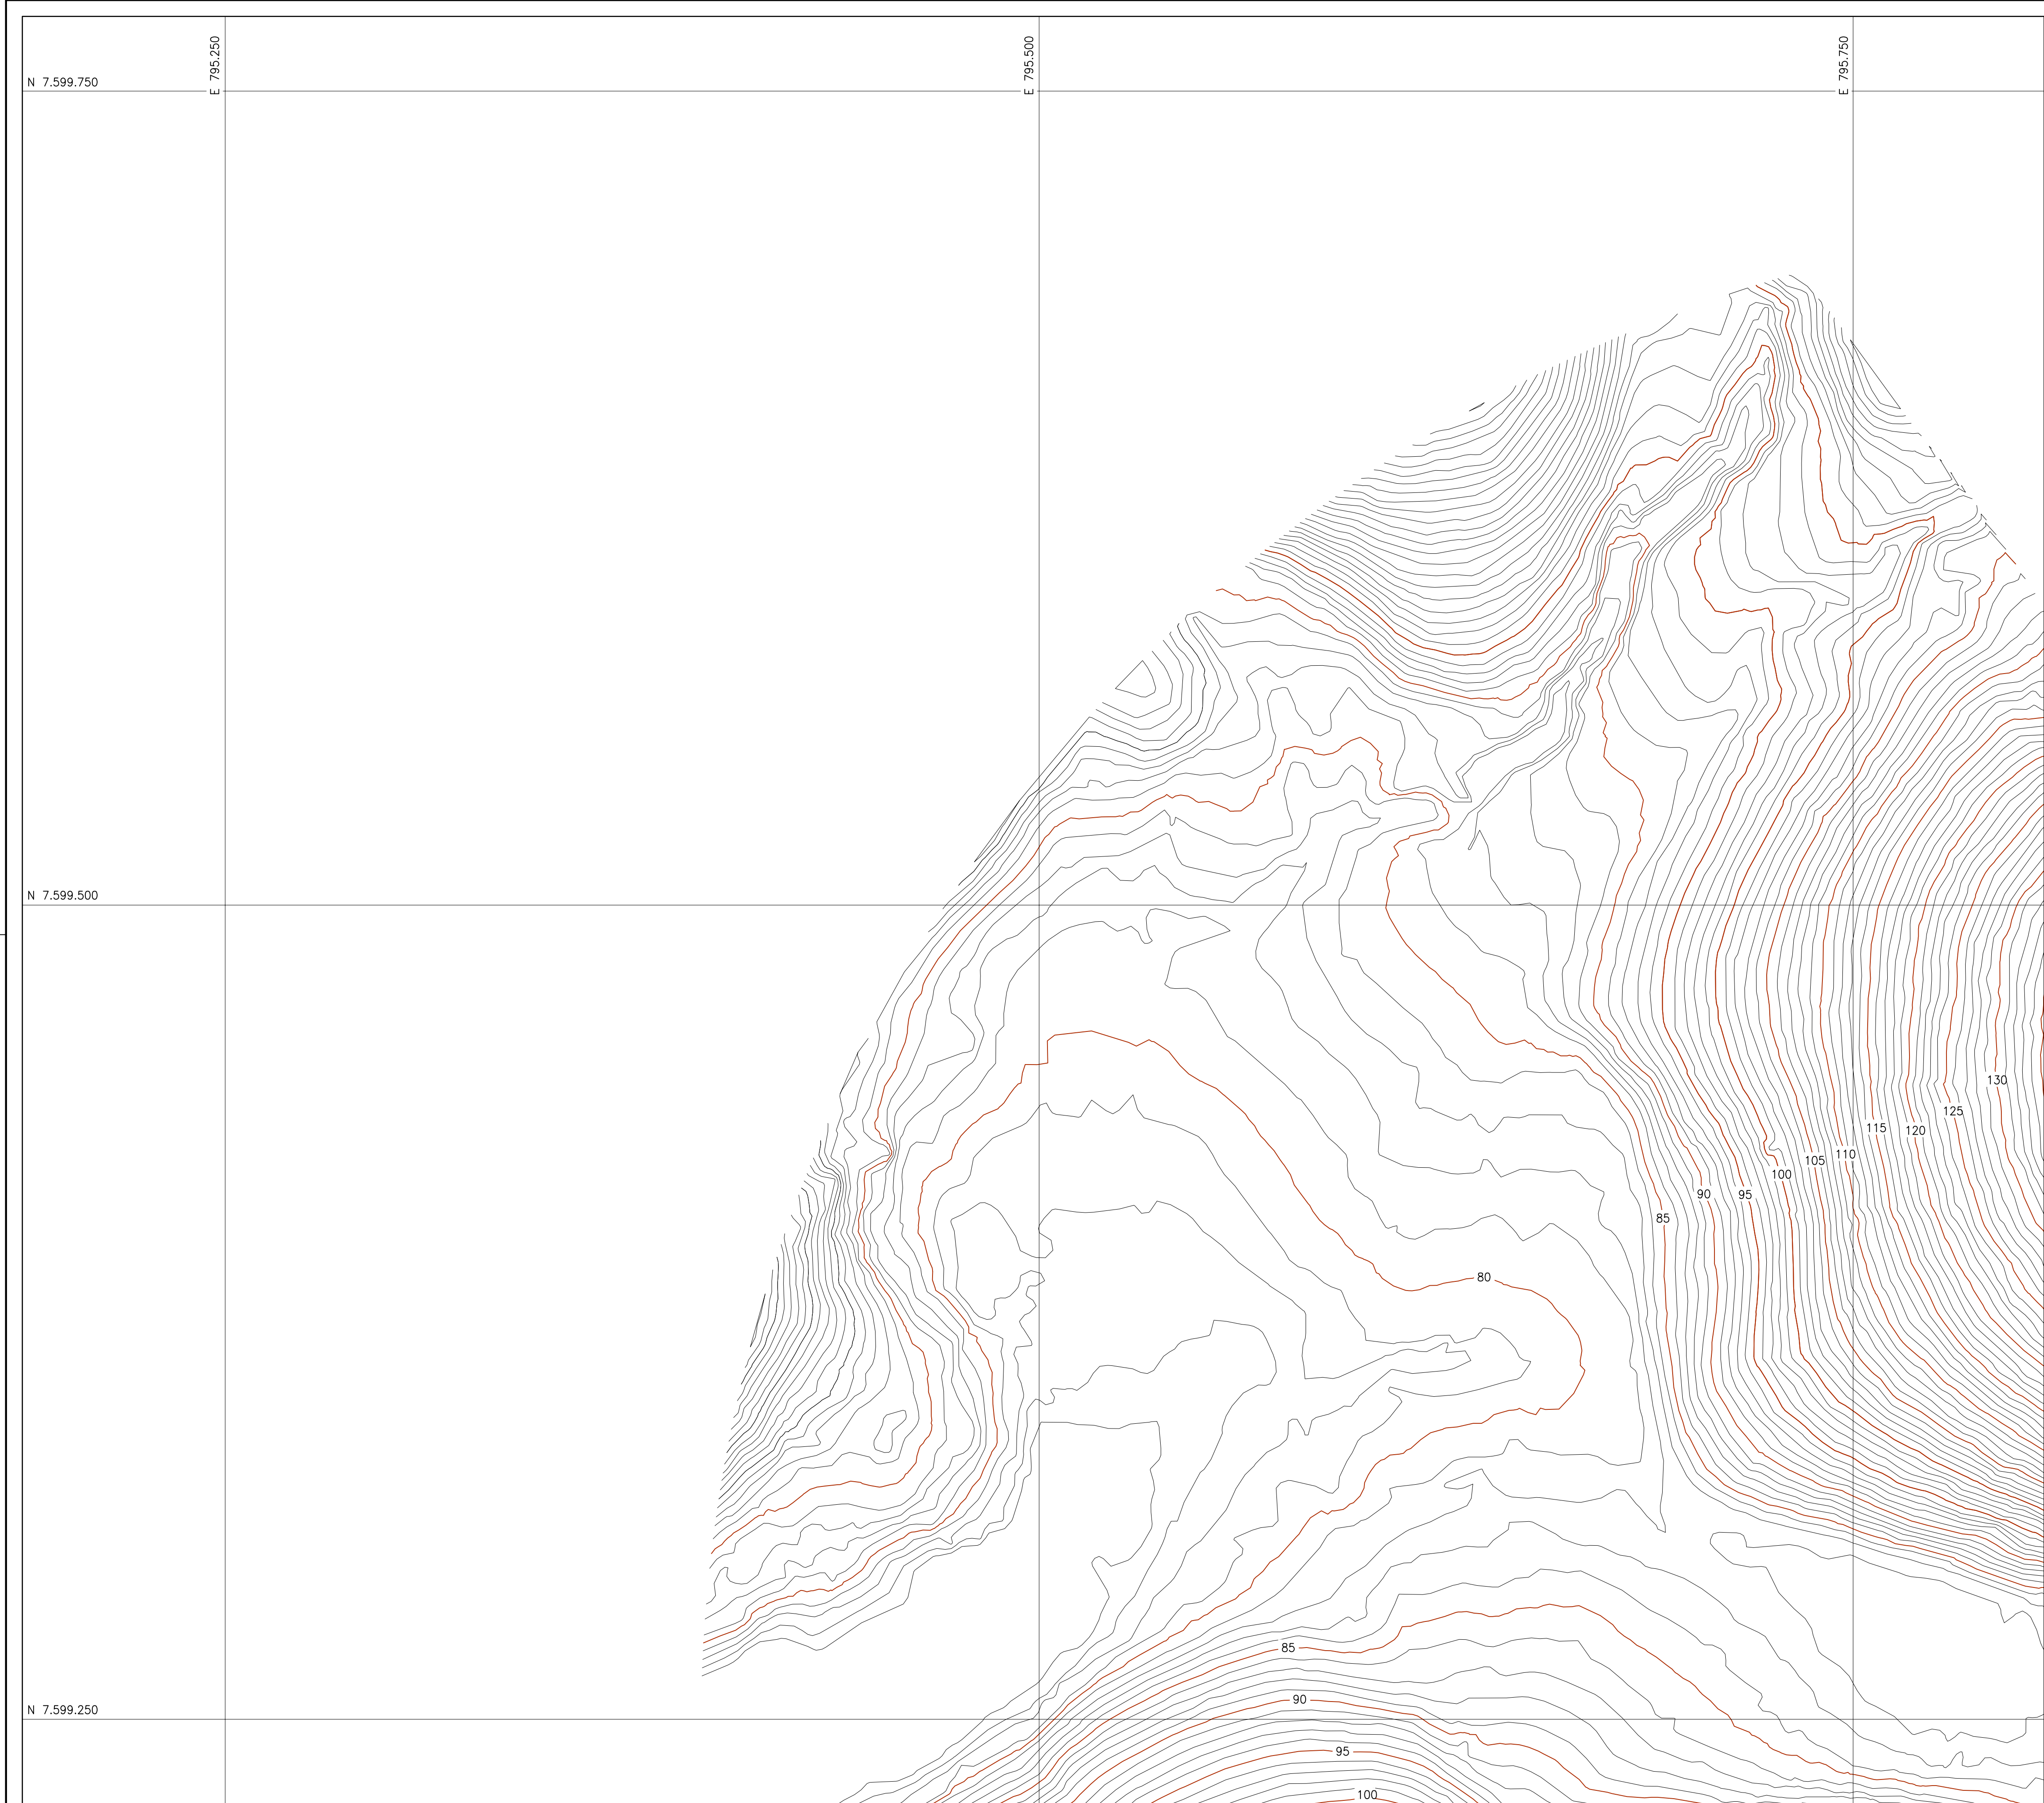

PLANTA

LOCALIZAÇÃO DA FOLHA

CONVENÇÕES CARTOGRÁFICAS

Curvas de Nível 1m

Curvas de Nível 5m

Batimetria 1m

Batimetria 5m

Hidrografia

425

425

NOTAS:

1 – TODAS AS DIMENSÕES E ELEVAÇÕES ESTÃO EM METRO, EXCETO ONDE INDICADO.

REFERÊNCIAS:

MAPEAMENTO PLANIALTIMÉTRICO NA ESCALA 1:1.000 COM CURVAS EQUIDISTANTES DE 1 METRO. FUSO 23. EXECUTADO PELA LSF ANDRADE (2009). PROJEÇÃO UNIVERSAL TRANSVERSA DE MERCATOR – UTM. ORIGEM EQUADOR E MERIDIANO CENTRAL DE 45° W. DATUM VERTICAL: IMBITUBA–SC (GEÓIDE LOCAL). DATUM HORIZONTAL: SAD 69 (1996).

0	EMISSÃO FINAL	LFM	MKT	MAI/16
N°	DESCRIÇÃO	PREP.	APROV.	DATA

V L B E N G E N H A R I A

ELABORADO: DFC	VERIFICADO: JZS	APROVADO: MKT	DATA: MAI/16
GERENTE DE PROJETO:		RESPONSÁVEL TÉCNICO:	
ENG. CIVIL: MARCELO KONRATH TURQUETI CREA: 113119/D–PR		ENG. CIVIL: JOSÉ HENRIQUE RODRIGUES LOPES CREA: 12.545/D–MG	

UHE ITAOCARA I

TÍTULO:

PROJETO BÁSICO

TOPOGRAFIA

LEVANTAMENTO TOPOGRÁFICO – SÍTIO DE APROVEITAMENTO

PLANTA ESC. 1:2.000

ESCALA:	DIC. N° 1530–II	REV.
INDICADA	B–DE–C04–0313	0
FOLHA:	NÚMERO DO CLIENTE	REV.
13 DE 14		

DIREITOS AUTORAIS RESERVADOS – PROIBIDA QUALQUER REPRODUÇÃO SEM AUTORIZAÇÃO EXPRESSA