


NOTAS:

1 - TODAS AS DIMENSÕES E ELEVAÇÕES ESTÃO EM METRO, EXCETO ONDE INDICADO.

1	EMISSÃO FINAL	LFM	MKT	MAI/16
Nº	DESCRIÇÃO	PREP.	APROV.	DATA

VLB ENGENHARIA

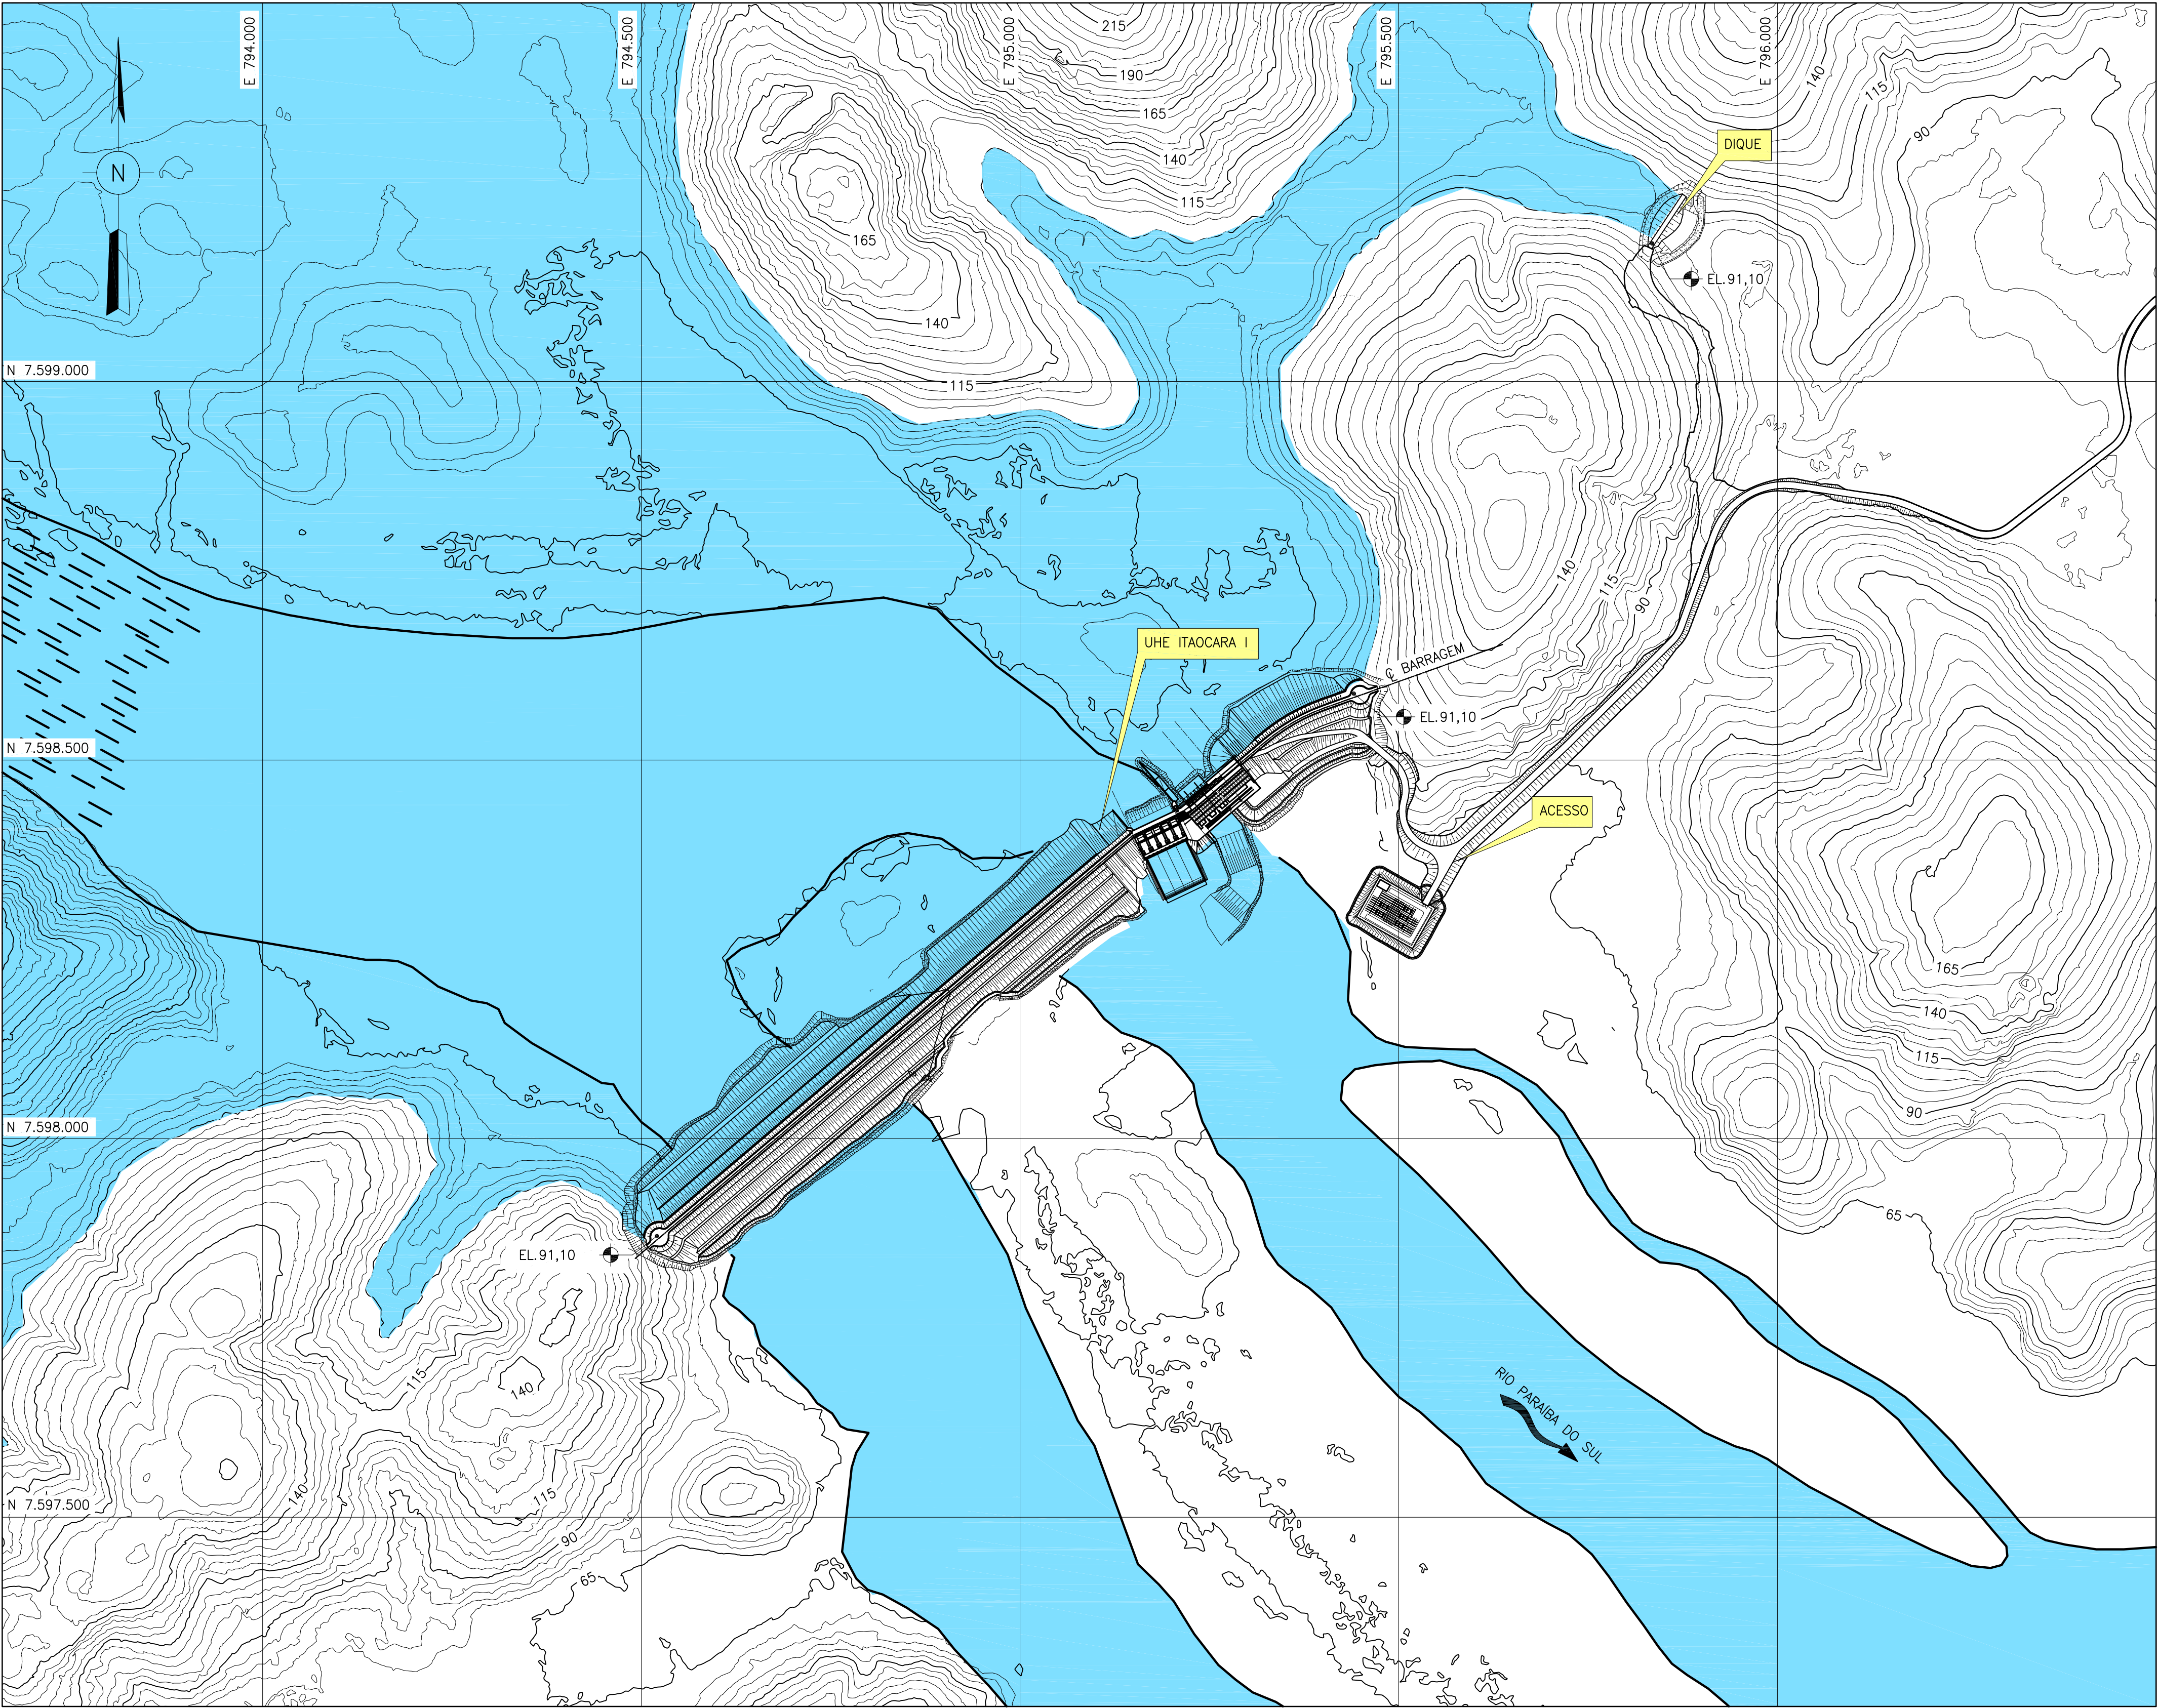

ELABORADO: TSO	VERIFICADO: JZS	APROVADO: MKT	DATA: MAI/16
GERENTE DE PROJETO:		RESPONSÁVEL TÉCNICO:	
ENG. CIVIL: MARCELO KONRATH TURQUETI CREA: 113119/D-PR		ENG. CIVIL: JOSÉ HENRIQUE RODRIGUES LOPES CREA: 12.545/D-MG	



UHE ITAOCARA I

TÍTULO: PROJETO BÁSICO
GERAL
IMPLANTAÇÃO
ARRANJO

ESCALA: INDICADA	DOC. Nº 1530-IT	REV. 1
FOLHA: 1 DE 3	NÚMERO DO CLIENTE B-DE-G11-0001	REV.