


NOTAS:
1 - TODAS AS DIMENSÕES E ELEVÇÕES ESTÃO EM METRO.

1	EMIÇÃO FINAL		LFM	MKT
Nº	DESCRIÇÃO	PREP.	APROV.	DATA

VLB ENGENHARIA

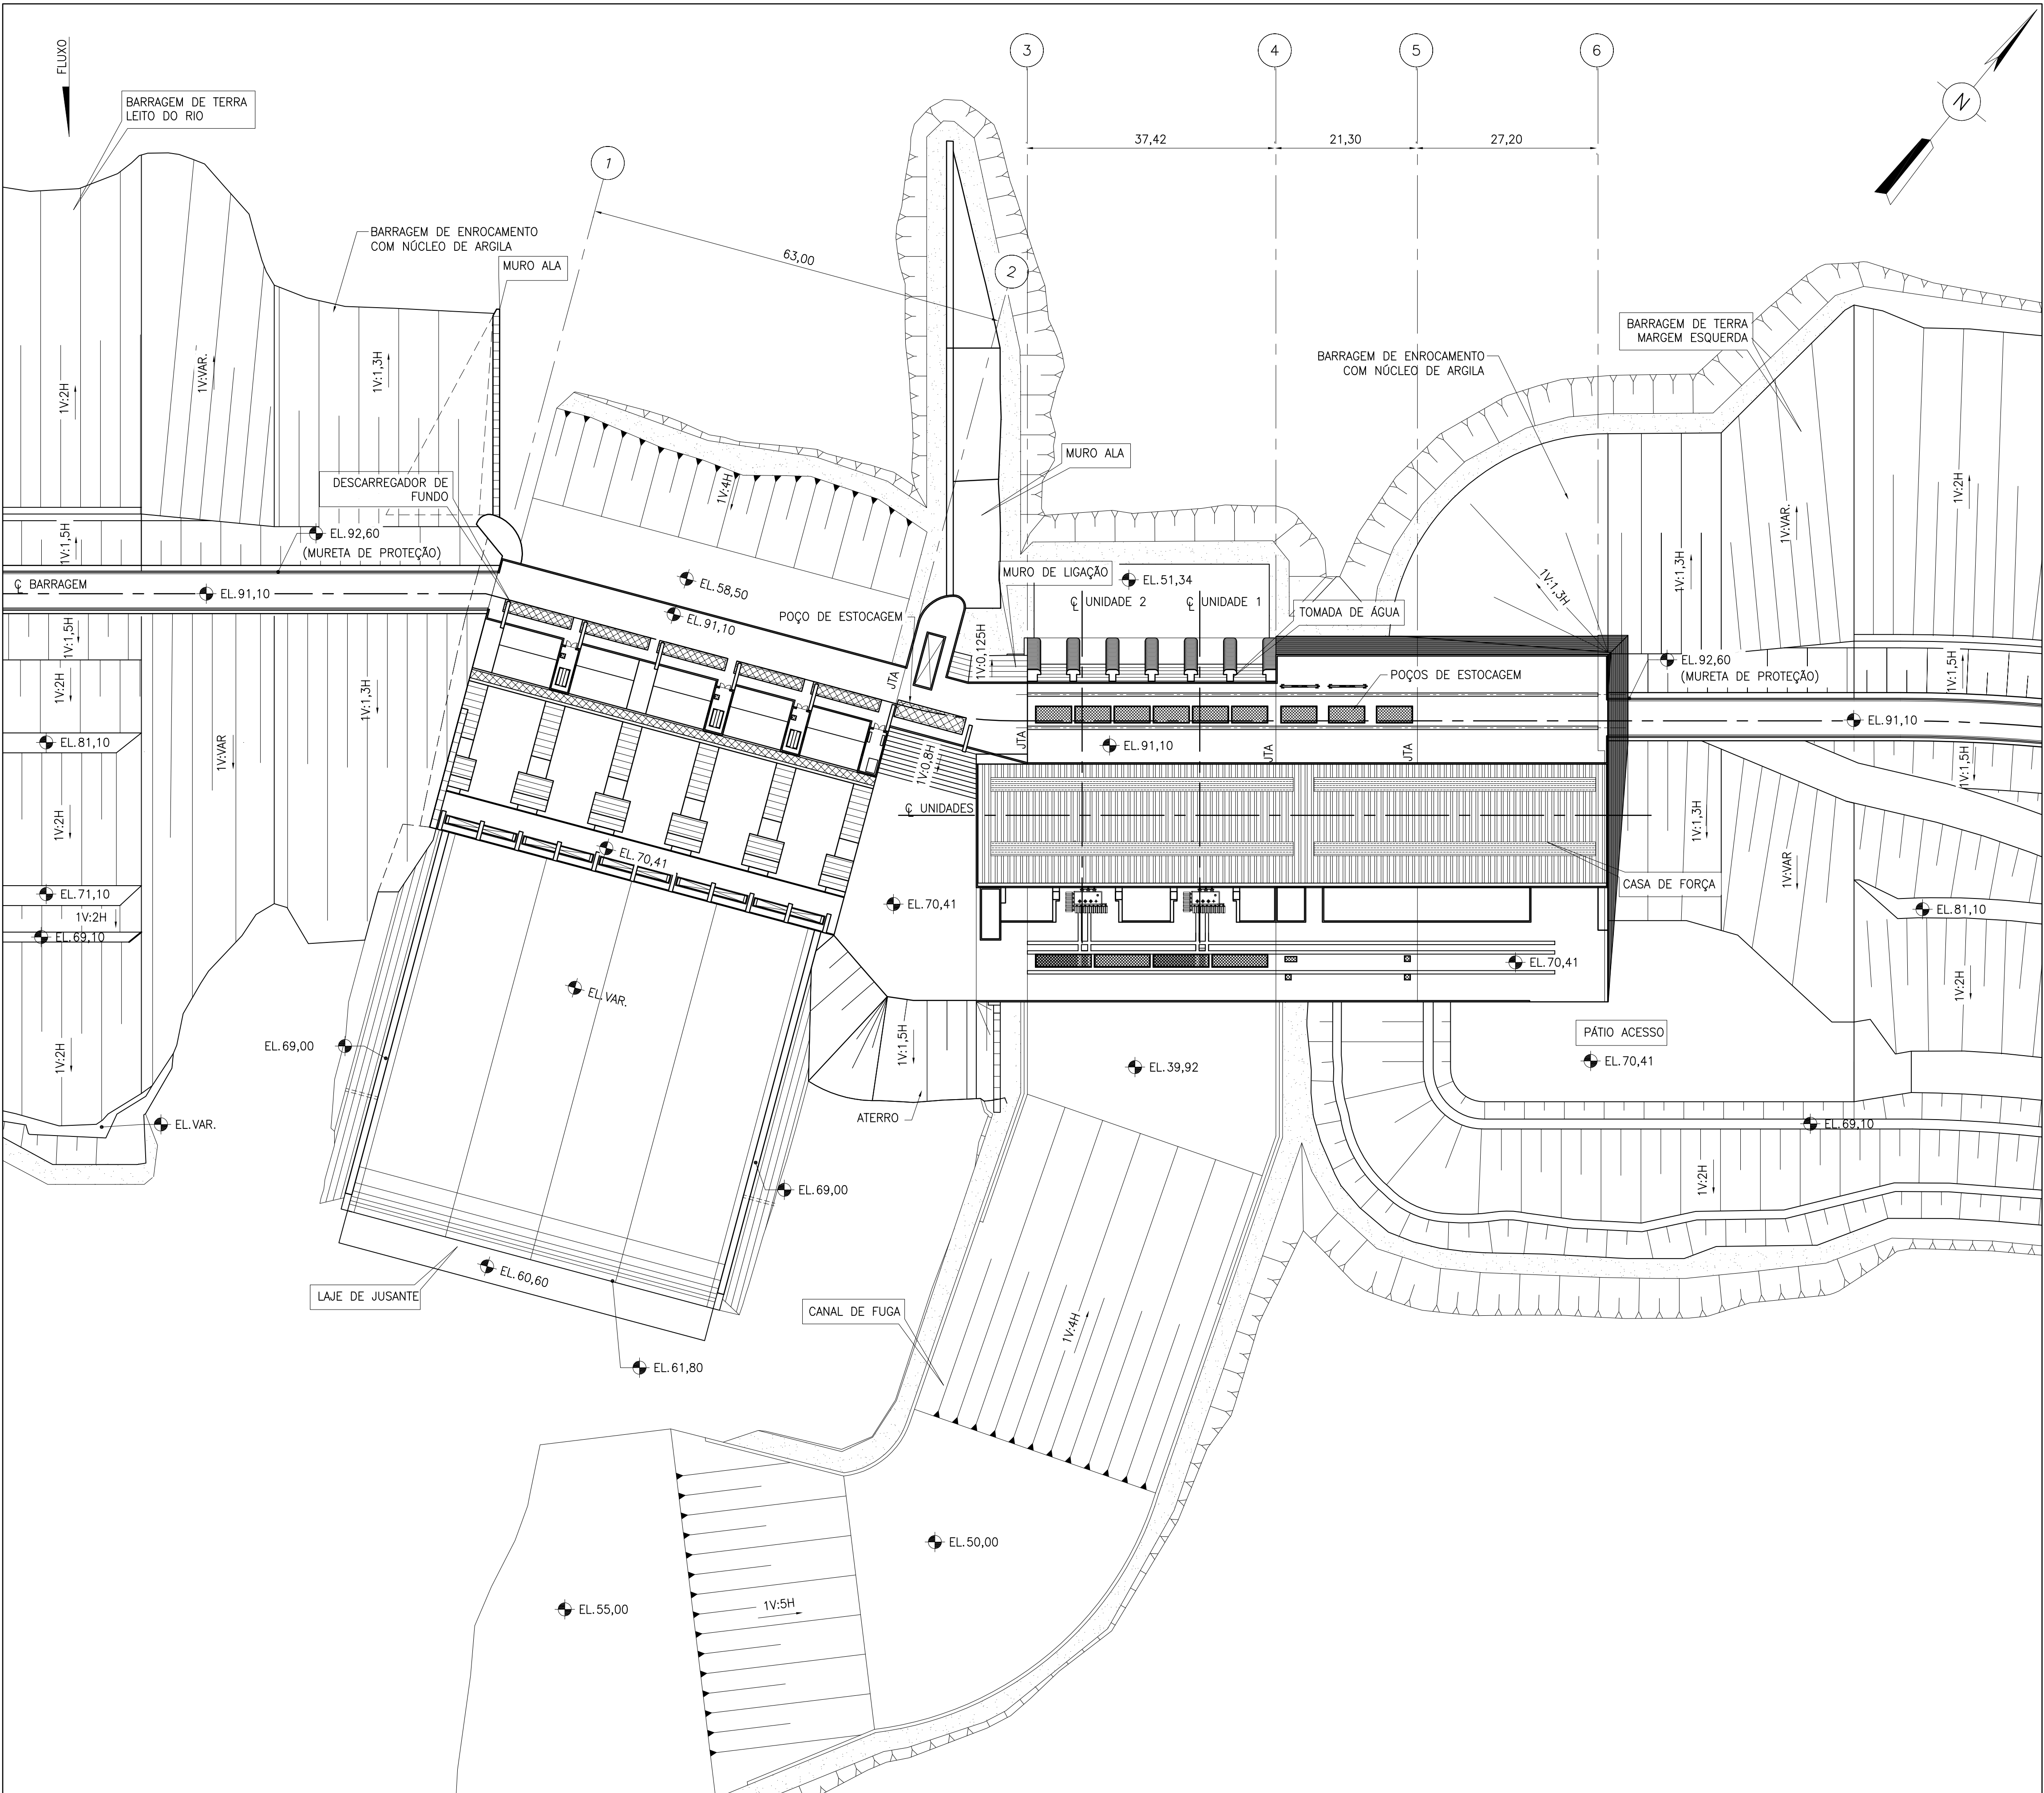

ELABORADO: TSO	VERIFICADO: JZS	APROVADO: MKT	DATA: MAI/16
GERENTE DE PROJETO:		RESPONSÁVEL TÉCNICO:	
ENG. CIVIL: MARCELO KONRATH TURQUETI CREA: 113119/D-PR		ENG. CIVIL: JOSÉ HENRIQUE RODRIGUES LOPES CREA: 12.545/D-MG	



UHE ITAOCARA I

TÍTULO:
PROJETO BÁSICO
GERAL
ESTRUTURAS DO BARRAMENTO
ARRANJO

ESCALA: INDICADA	DIC. Nº 1530-IT B-DE-G11-0003	REV. 1
FOLHA: 3 DE 3	NÚMERO DO CLIENTE	REV.