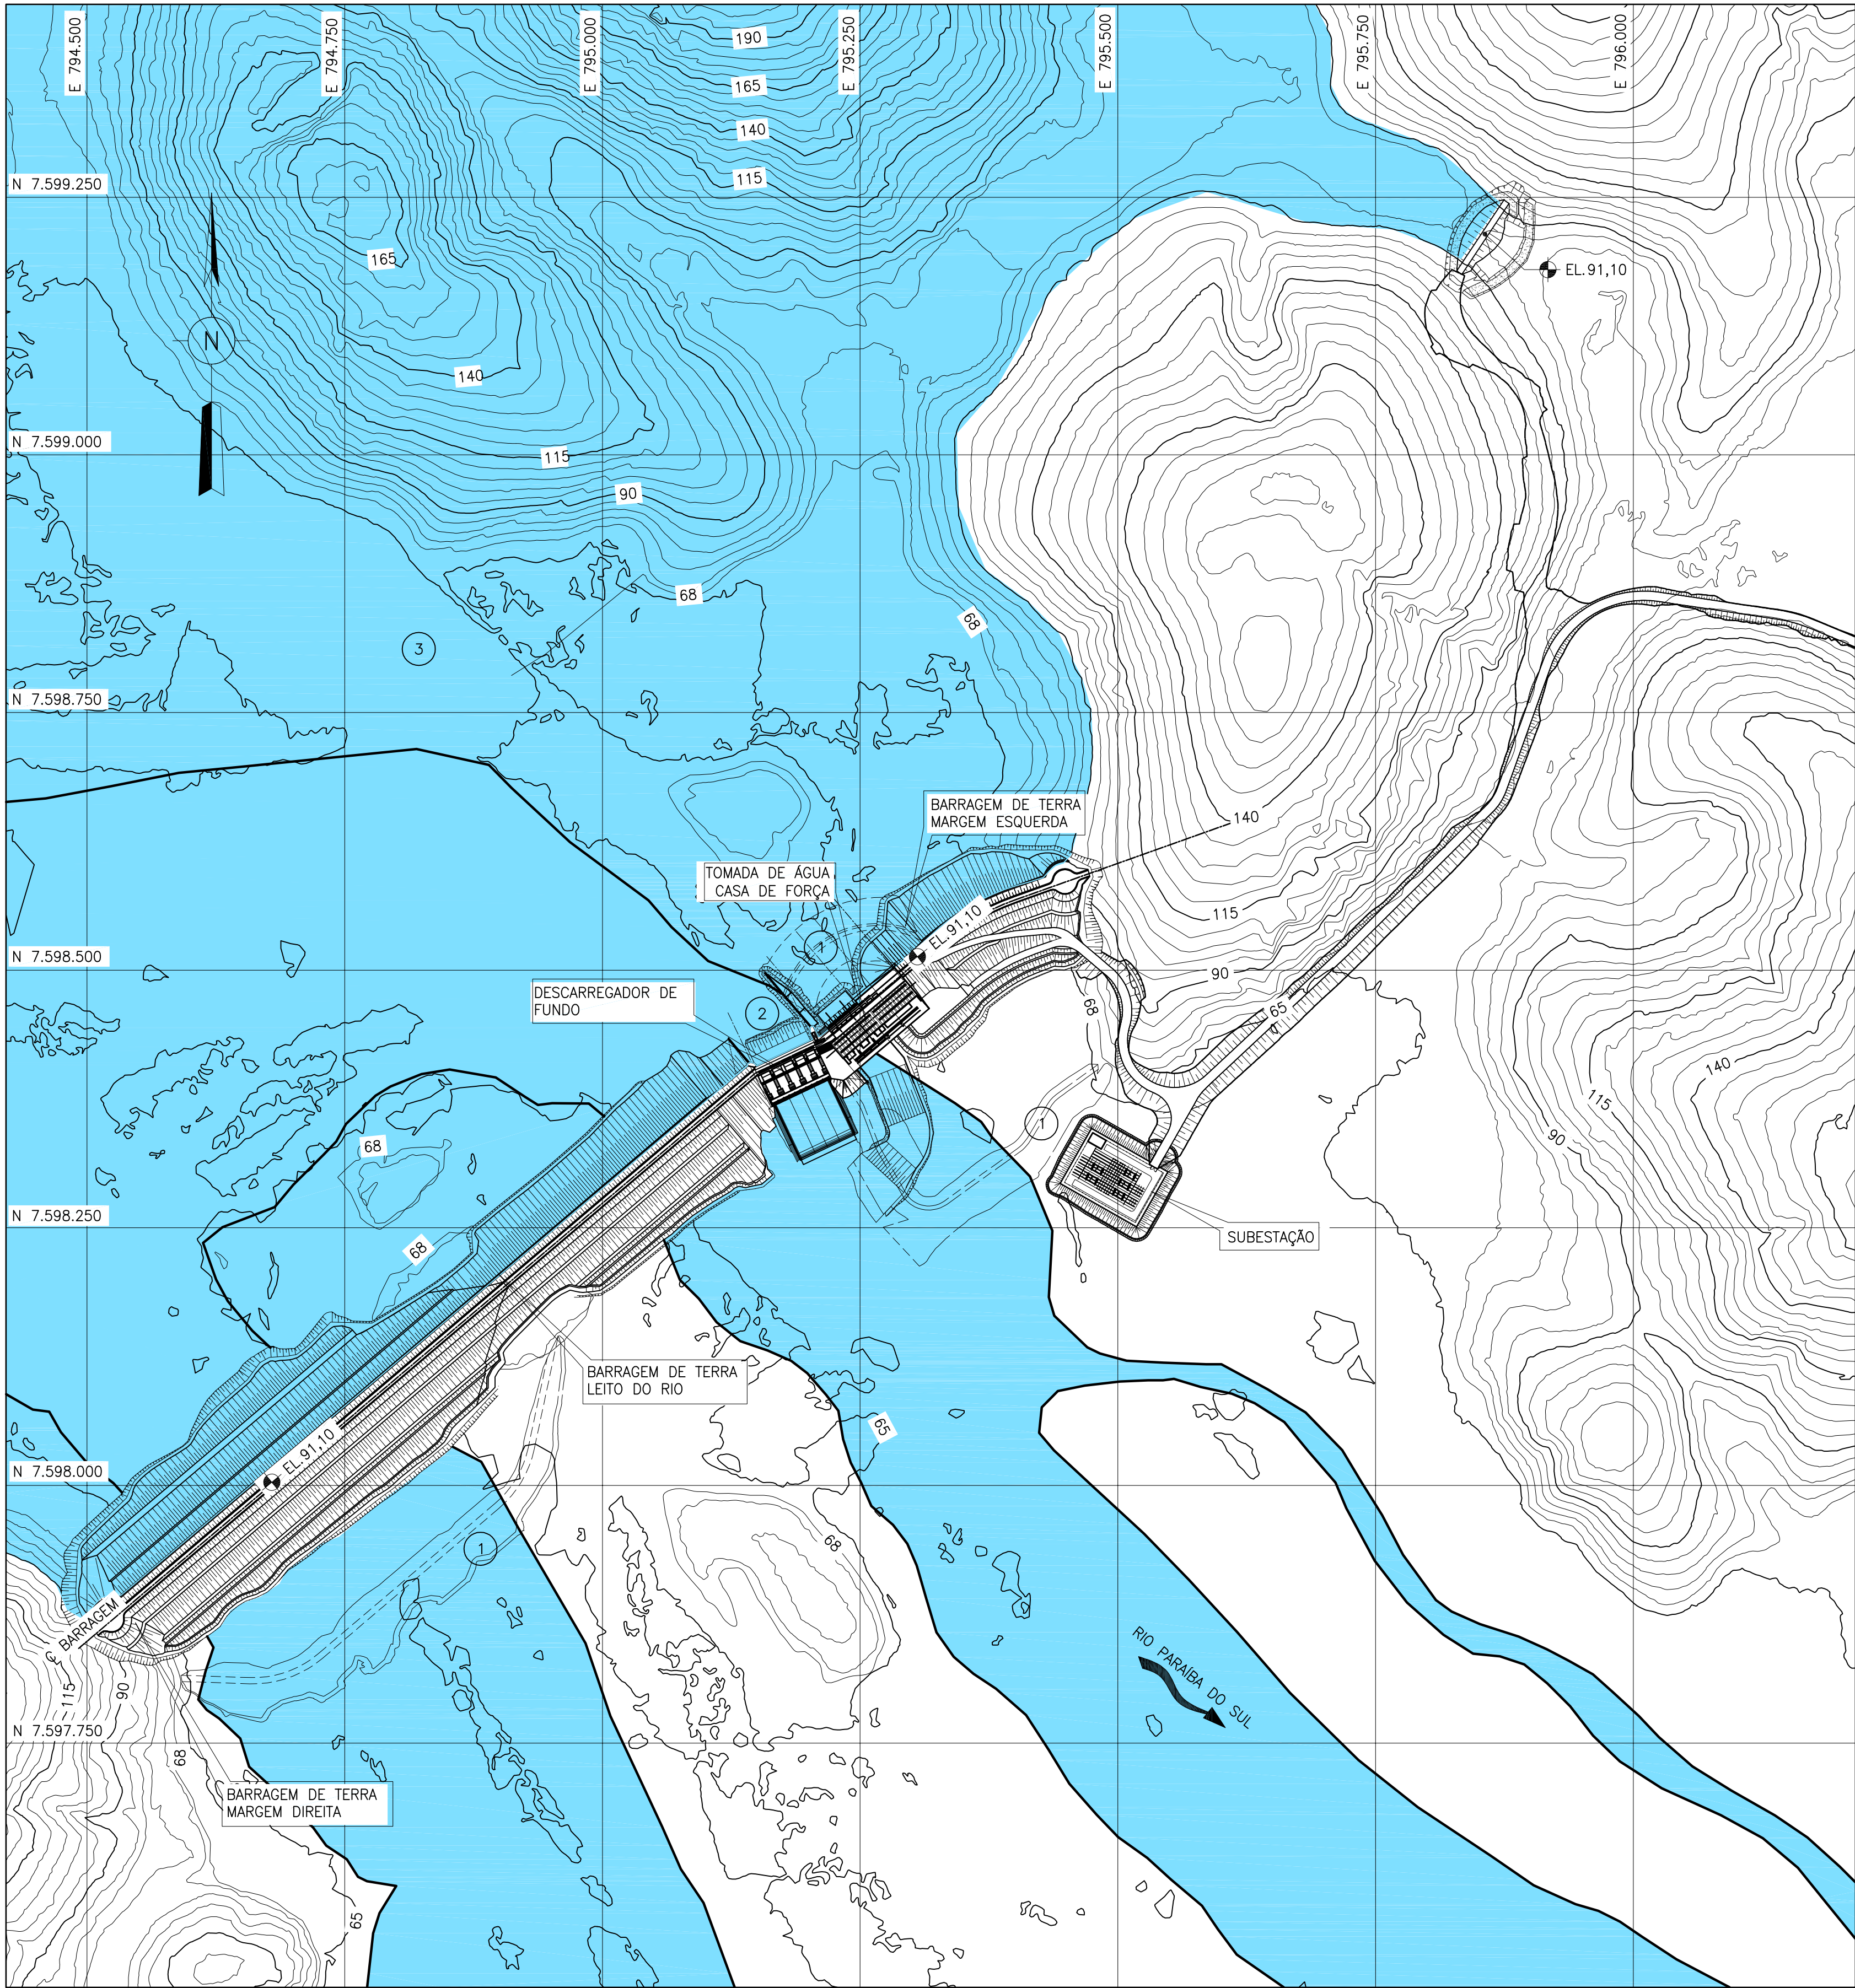


LEGENDA DAS ATIVIDADES:

- 1 - RETIRADA DAS ENSECDEIRAS DA CASA DE FORÇA (MONTANTE E JUSANTE) E ENSECDEIRA DE 2ª FASE JUSANTE;
- 2 - FECHAMENTO DAS COMPORTAS DO DESCARREGADOR DE FUNDO - FIM DO PERÍODO CHUVOSO;
- 3 - INÍCIO DO ENCHIMENTO DO RESERVATÓRIO - FIM DO PERÍODO CHUVOSO.

NOTAS:

1 - TODAS AS DIMENSÕES E ELEVAÇÕES ESTÃO EM METRO.

Nº	DESCRIÇÃO	PREP.	APROV.	DATA
0	EMIÇÃO FINAL	LFM	MKT	MAI/16

VLB ENGENHARIA



ELABORADO: FRN	VERIFICADO: JZS	APROVADO: MKT	DATA: MAI/16
GERENTE DE PROJETO:		RESPONSÁVEL TÉCNICO: <i>[Signature]</i>	
ENG. CIVIL: MARCELO KONRATH TURQUETI CREA: 113.119/D-PR		ENG. CIVIL: JOSÉ HENRIQUE RODRIGUES LOPES CREA: 12.545/D-MG	



UHE ITAOCARA I

TÍTULO: PROJETO BÁSICO
GERAL
SEQUÊNCIA CONSTRUTIVA - 3ª FASE
ARRANJO

ESCALA: INDICADA	DOC. Nº 1530-IT	REV. 0
FOLHA: 4 DE 4	B-DE-G11-0007 NÚMERO DO CLIENTE	REV.