


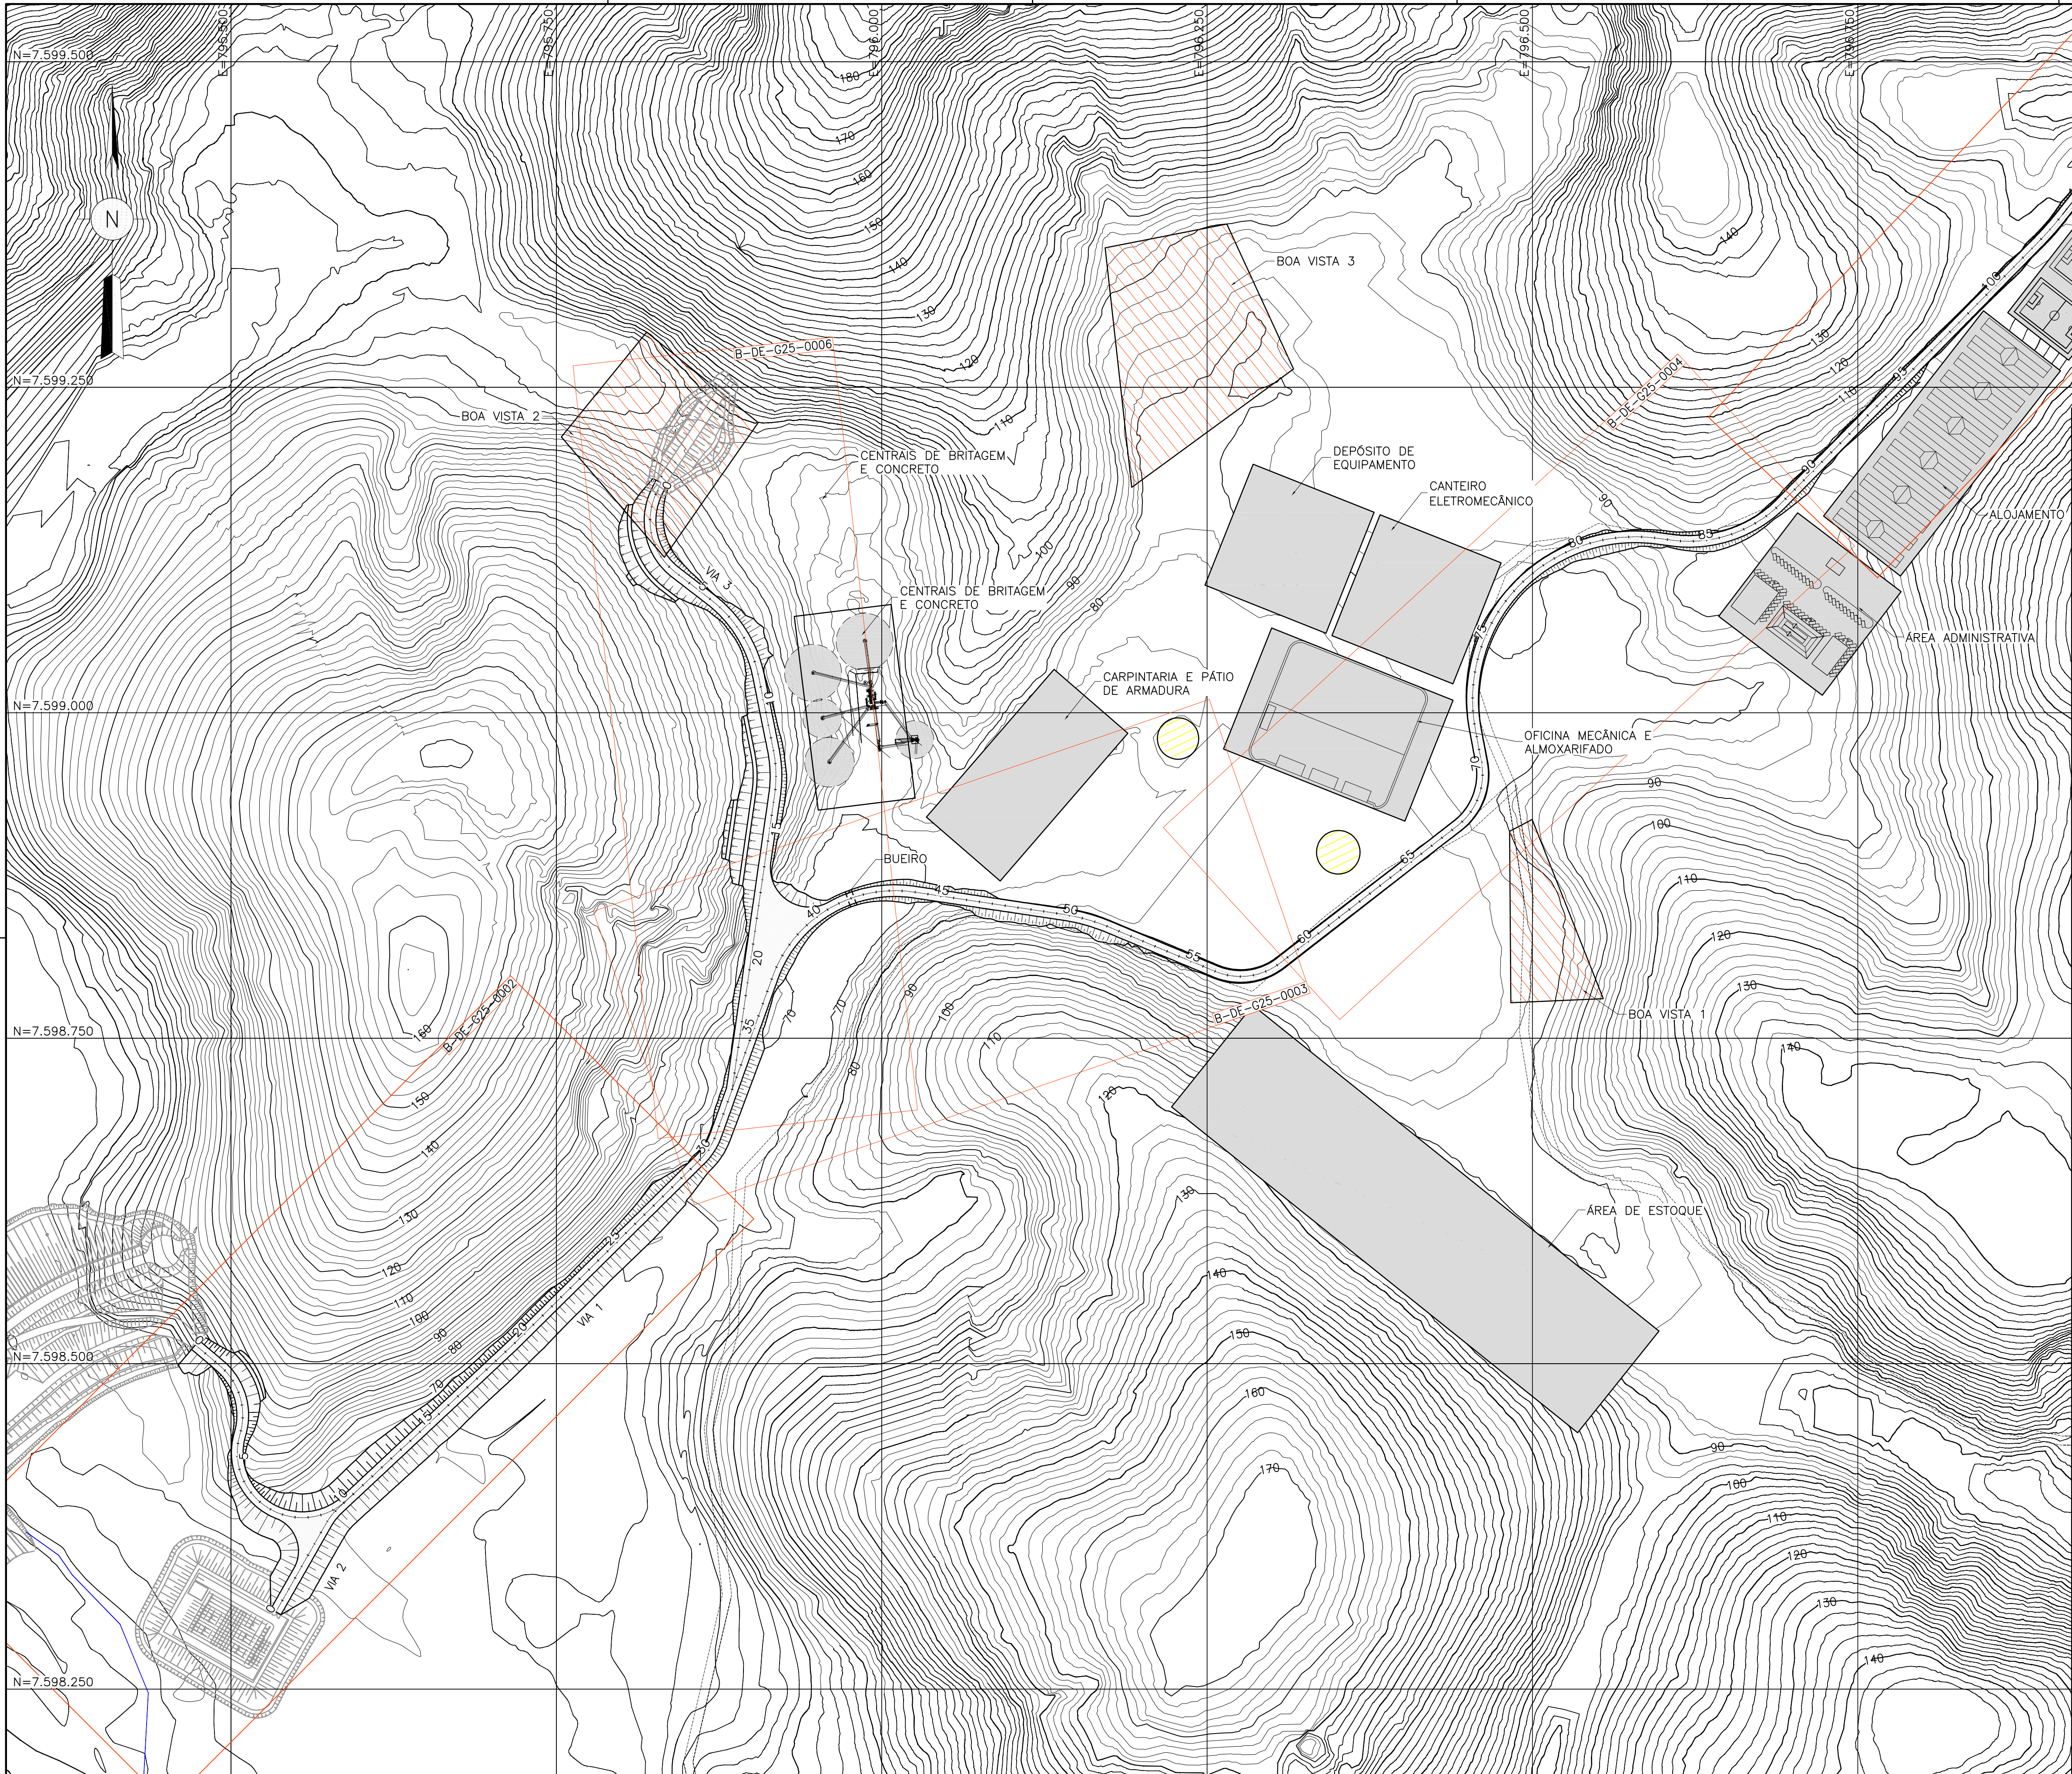

PLANTA
ESC.1:2.500

LEGENDA:

- YYY - ESCAVAÇÃO EM SOLO (PLANTA)
- TTT - ATERRO (PLANTA)
- - ESTRADAS VICINAIS (PLANTA)
- - TERRENO NATURAL (SEÇÃO)
- - LINHA DE GREIDE (SEÇÃO)
- - RIO
- ▨ - SÍTIO ARQUEOLÓGICO
- - CASAS EXISTENTES

NOTAS:

1 - TODAS AS DIMENSÕES E ELEVAÇÕES ESTÃO EM METRO, EXCETO ONDE INDICADO

DESENHOS COMPLEMENTARES:

1530-IT-B-DE-G25-0002 - ACESSOS INTERNOS - VIA 1 - EST. 0+0,00 A 29+0,00 - PLANTA E SEÇÕES
1530-IT-B-DE-G25-0003 - ACESSOS INTERNOS - VIA 1 - EST. 29+0,00 A 59+0,00 - PLANTA E SEÇÕES
1530-IT-B-DE-G25-0004 - ACESSOS INTERNOS - VIA 1 - EST. 59+0,00 A 89+0,00 - PLANTA E SEÇÃO
1530-IT-B-DE-G25-0005 - ACESSOS INTERNOS - VIA 1 - EST. 89+0,00 A 105+19,70 - PLANTA E SEÇÃO
1530-IT-B-DE-G25-0006 - ACESSOS INTERNOS - VIA 3 -EST. 0+0,00 A 25+2,78 - PLANTA E SEÇÃO

DESENHO DE REFERÊNCIA:

1530-IT-B-DE-G00-0031 - GERAL - CANTEIRO E INSTALAÇÃO DE APOIO

0 50 75 100 125 150 250m
ESCALA - EXCETO ONDE INDICADO

0	EMIÇÃO FINAL	LFM	ATCJ	MAI/16
Nº	DESCRIÇÃO	PREP.	APROV.	DATA

VLB ENGENHARIA

ELABORADO: MAF	VERIFICADO: TSP	APROVADO: ATCJ	DATA: MAI/16
GERENTE DE PROJETO:		RESPONSÁVEL TÉCNICO:	
ENG. CIVIL: MARCELO KONRATH TURQUETI CREA: 113119/D-PR		ENG. CIVIL: JOSÉ HENRIQUE RODRIGUES LOPES CREA: 12.545/D-MG	

UHE ITAOCARA I

TÍTULO: **PROJETO BÁSICO**
ACESSOS INTERNOS
VIA 1, 2 E 3 - PROJETO GEOMÉTRICO
MAPA CHAVE

ESCALA: 1:2.500	DOC. Nº 1530-IT B-DE-G25-0001	REV. 0
FOLHA: 1 DE 6	NÚMERO DO CLIENTE	REV.

DIREITOS AUTORAIS RESERVADOS - PROIBIDA QUALQUER REPRODUÇÃO SEM AUTORIZAÇÃO EXPRESSA