


GEOFÍSICA PROGRAMADA			
CAMINHAMENTO ELÉTRICO E SÍSMICA DE REFRAÇÃO			
Nº LINHA	COORDENADAS		COMPRIMENTO ESTIMADO (m)
	NORTE	LESTE	
CE/LS-01A	7.598.624,433	795.571,581	400,00
CE/LS-01B	7.598.444,163	795.228,219	
CE/LS-02A	7.598.771,406	795.065,151	470,00
CE/LS-02B	7.598.414,783	795.371,284	
CE/LS-03A	7.598.686,639	795.402,960	220,00
CE/LS-03B	7.598.479,851	795.478,050	
CE/LS-04A	7.598.729,288	795.036,950	470,00
CE/LS-04B	7.598.371,369	795.341,548	
CE/LS-05A	7.598.345,744	794.760,476	620,00
CE/LS-05B	7.597.875,147	795.164,044	
CE/LS-06A	7.597.945,543	794.510,319	150,00
CE/LS-06B	7.597.831,375	794.607,611	
CE/LS-07A	7.598.333,387	795.070,066	400,00
CE/LS-07B	7.598.077,659	794.769,253	
CE/LS-08A	7.598.709,013	794.999,407	350,00
CE/LS-08B	7.598.444,163	795.228,219	
CE/LS-09A	7.598.567,648	795.046,502	250,00
CE/LS-09B	7.598.729,312	795.237,197	
CE/LS-10A	7.598.166,228	794.651,412	340,00
CE/LS-10B	7.598.385,600	794.911,174	
CE/LS-11A	7.597.969,595	794.922,816	380,00
CE/LS-11B	7.598.215,086	795.212,875	
CE/LS-12A	7.597.805,461	795.005,910	440,00
CE/LS-12B	7.598.100,231	795.332,576	
		TOTAL	4490.000

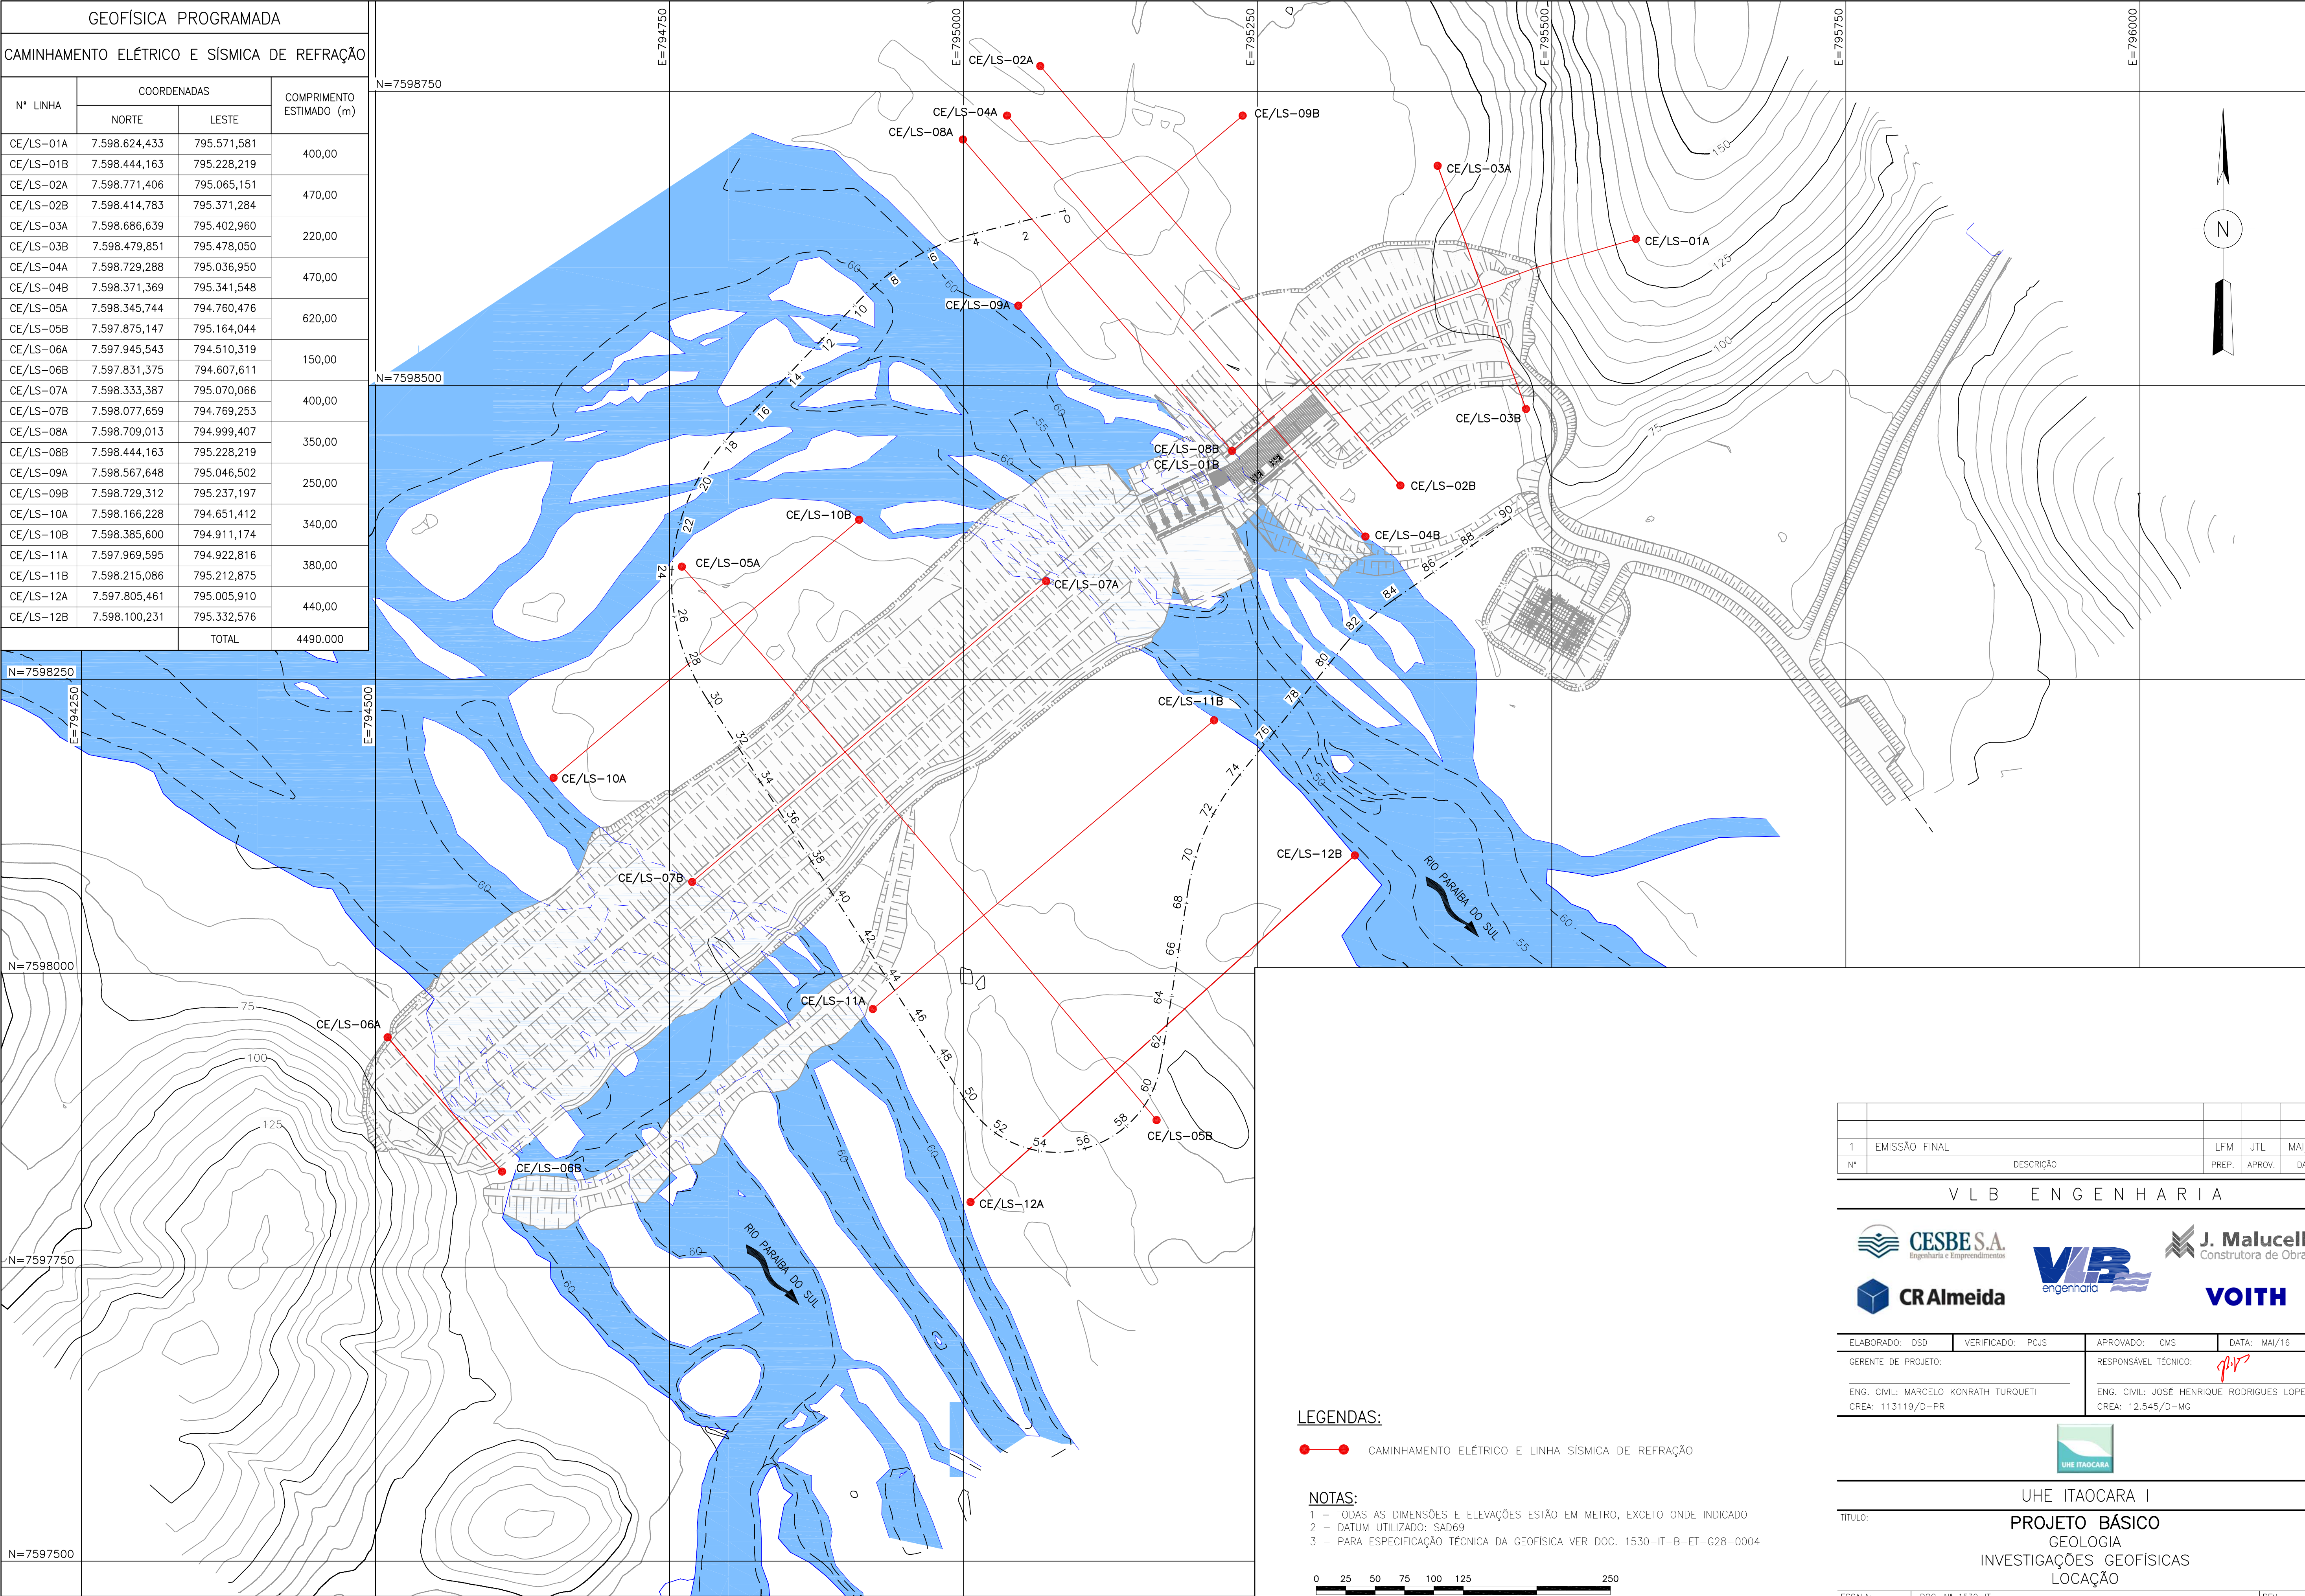


PLANTA
ESC:1:2.500

LEGENDAS:

● — ● CAMINHAMENTO ELÉTRICO E LINHA SÍSMICA DE REFRAÇÃO

NOTAS:

1 - TODAS AS DIMENSÕES E ELEVACOES ESTÃO EM METRO, EXCETO ONDE INDICADO
2 - DATUM UTILIZADO: SAD69
3 - PARA ESPECIFICAÇÃO TÉCNICA DA GEOFÍSICA VER DOC. 1530-IT-B-ET-G28-0004

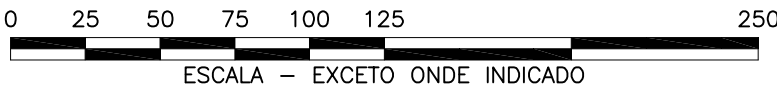

1	EMIÇÃO FINAL	LFM	JTL	MAI/16
Nº	DESCRIÇÃO	PREP.	APROV.	DATA

VLB ENGENHARIA



ELABORADO: DSD	VERIFICADO: PCJS	APROVADO: CMS	DATA: MAI/16
GERENTE DE PROJETO:		RESPONSÁVEL TÉCNICO:	
ENG. CIVIL: MARCELO KONRATH TURQUETI CREA: 113119/D-PR		ENG. CIVIL: JOSÉ HENRIQUE RODRIGUES LOPES CREA: 12.545/D-MG	



UHE ITAOCARA I

TÍTULO:		
PROJETO BÁSICO		
GEOLOGIA		
INVESTIGAÇÕES GEOFÍSICAS		
LOCAÇÃO		

ESCALA:	DOC. Nº 1530-IT	REV.
1:2.500	B-DE-G28-0002	1
FOLHA:	NÚMERO DO CLIENTE	REV.
1/1		