


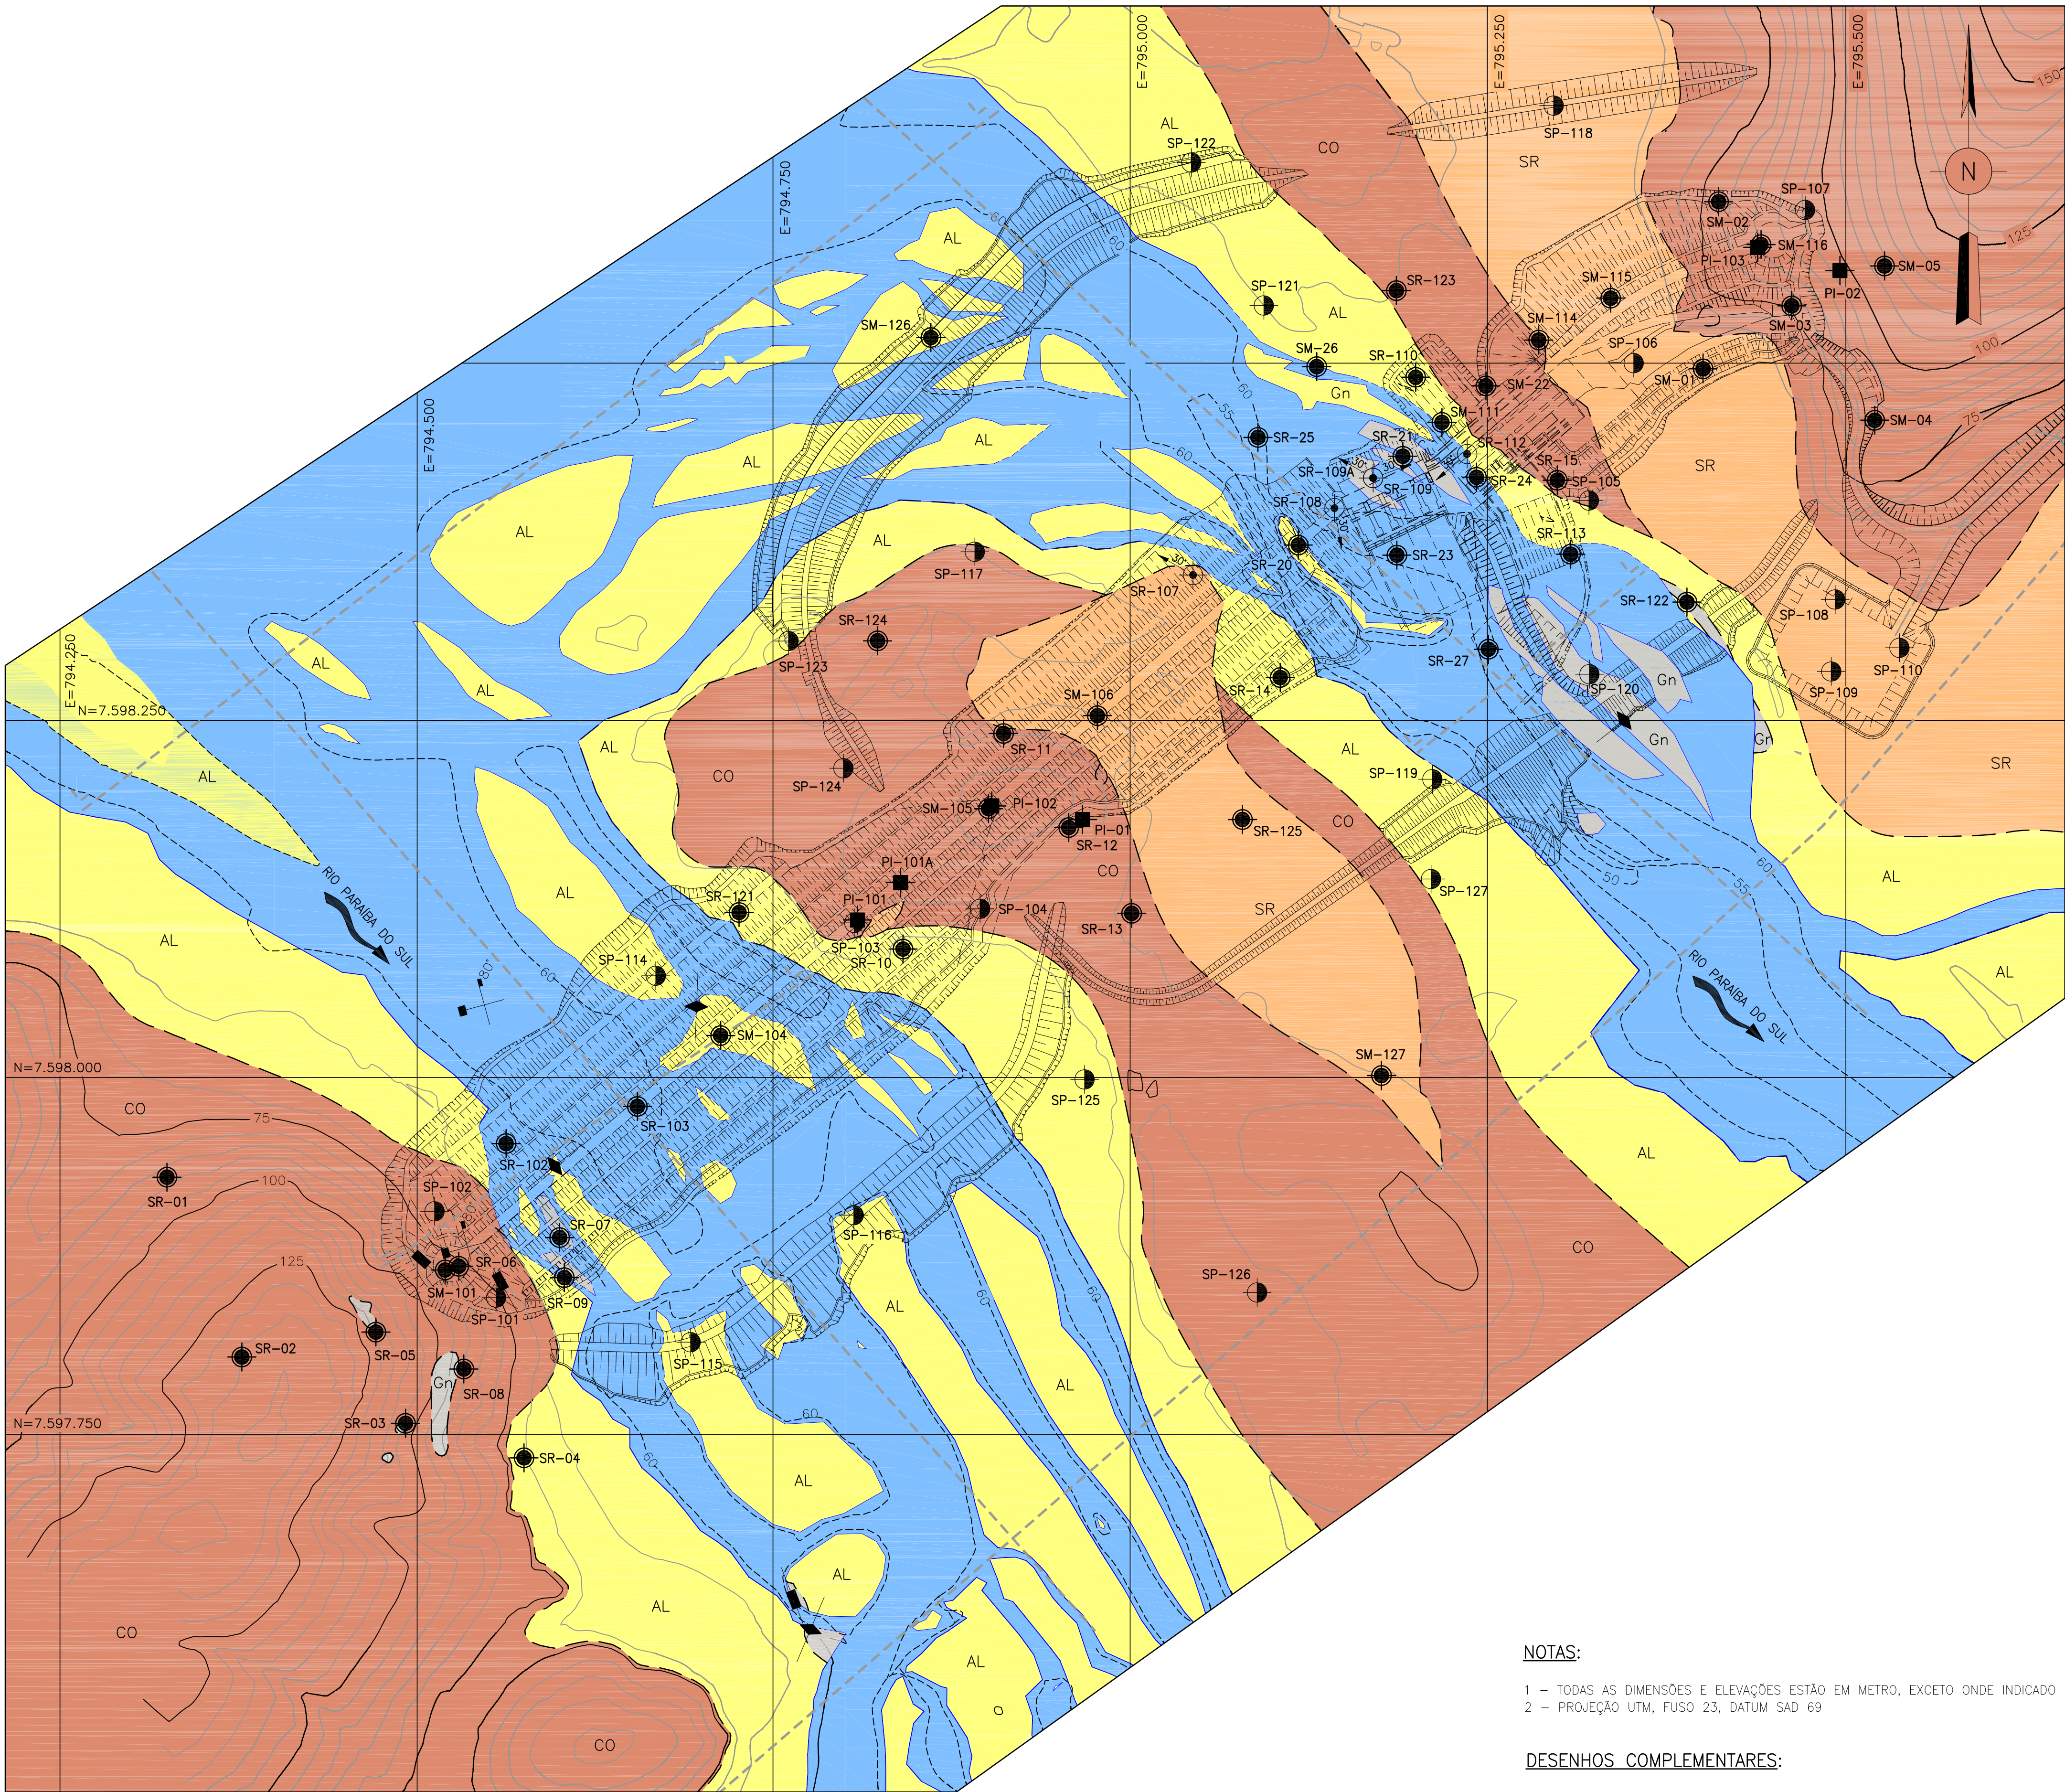

PLANTA GERAL

LEGENDAS:


- AL ALUVIÃO
- CO COLÚVIO
- SR SOLO RESIDUAL
- Gn GNAISSE
- CONTATO GEOLÓGICO INFERIDO
- ARRANJO DAS ESTRUTURAS

ESTRUTURA

- ALINHAMENTO ESTRUTURAL
- LINEAÇÃO GNAISSICA
- DIREÇÃO E MERGULHO DE SISTEMAS MÚLTIPLOS
- LINEAÇÃO VERTICAL (GNAISSICA)
- JUNTA OU FRATURA VERTICAL

SONDAGENS EXECUTADAS

- SM-01 SONDAGEM MISTA
- SR-01 SONDAGEM ROTATIVA
- PI-01 POÇO DE INSPEÇÃO
- SP-111 SONDAGEM A PERCUSSÃO
- SR-01 SONDAGEM ROTATIVA INCLINADA (C/ INDICAÇÃO DO RUMO E INCLINAÇÃO COM A VERTICAL)
- STI-1 SONDAGEM A TRADO

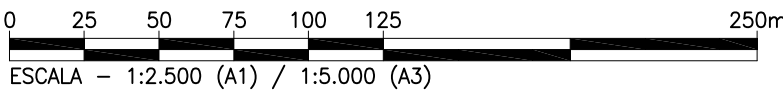

NOTAS:

- 1 - TODAS AS DIMENSÕES E ELEVACOES ESTÃO EM METRO, EXCETO ONDE INDICADO
- 2 - PROJEÇÃO UTM, FUSO 23, DATUM SAD 69

DESENHOS COMPLEMENTARES:

- 1530-IT-B-DE-G28-0005 - LOCAÇÃO DAS SEÇÕES GEOLÓGICO-GEOTÉCNICAS - PLANTA
- 1530-IT-B-DE-G28-0006 - INVESTIGAÇÕES GEOLÓGICO-GEOTÉCNICAS - SEÇÃO A BARRAMENTO
- 1530-IT-B-DE-G28-0007 - INVESTIGAÇÕES GEOLÓGICO-GEOTÉCNICAS - SEÇÃO A BARRAMENTO (CONTINUAÇÃO)
- 1530-IT-B-DE-G28-0008 - INVESTIGAÇÕES GEOLÓGICO-GEOTÉCNICAS - SEÇÕES B e C BARRAGEM DE ENRONCAMENTO E DESCARREGADOR DE FUNDO
- 1530-IT-B-DE-G28-0009 - INVESTIGAÇÕES GEOLÓGICO-GEOTÉCNICAS - SEÇÕES D e E - CASA DE FORÇA E ÁREA DE MONTAGEM
- 1530-IT-B-DE-G28-0010 - INVESTIGAÇÕES GEOLÓGICO-GEOTÉCNICAS - SEÇÕES F e G TRANSVERSAIS AO BARRAMENTO MD
- 1530-IT-B-DE-G28-0011 - INVESTIGAÇÕES GEOLÓGICO-GEOTÉCNICAS - SEÇÕES H e J TRANSVERSAIS AO BARRAMENTO MD
- 1530-IT-B-DE-G28-0012 - INVESTIGAÇÕES GEOLÓGICO-GEOTÉCNICAS - SEÇÕES K e L TRANSVERSAIS AO BARRAMENTO ME

1	EMISSÃO FINAL		LFM	RBF
Nº	DESCRIÇÃO		PREP.	APROV.
				MAI/16
				DATA

V L B E N G E N H A R I A



ELABORADO: OSD	VERIFICADO: RBF	APROVADO: CMS	DATA: MAI/16
GERENTE DE PROJETO:	RESPONSÁVEL TÉCNICO:		
ENG. CIVIL: MARCELO KONRATH TURQUETI	ENG. CIVIL: JOSÉ HENRIQUE RODRIGUES LOPES		
CREA: 113119/D-PR	CREA: 12.545/D-MG		



UHE ITAOCARA I

PROJETO BÁSICO
GEOLOGIA

MAPA GEOLÓGICO-GEOTÉCNICO LOCAL

ESCALA:	DIC. Nº 1530-IT	REV.
INDICADA	B-DE-G28-0004	1
FOLHA:	NÚMERO DO CLIENTE	REV.
1/1		