


SECÃO A (Continuação)
DE-G28-0005

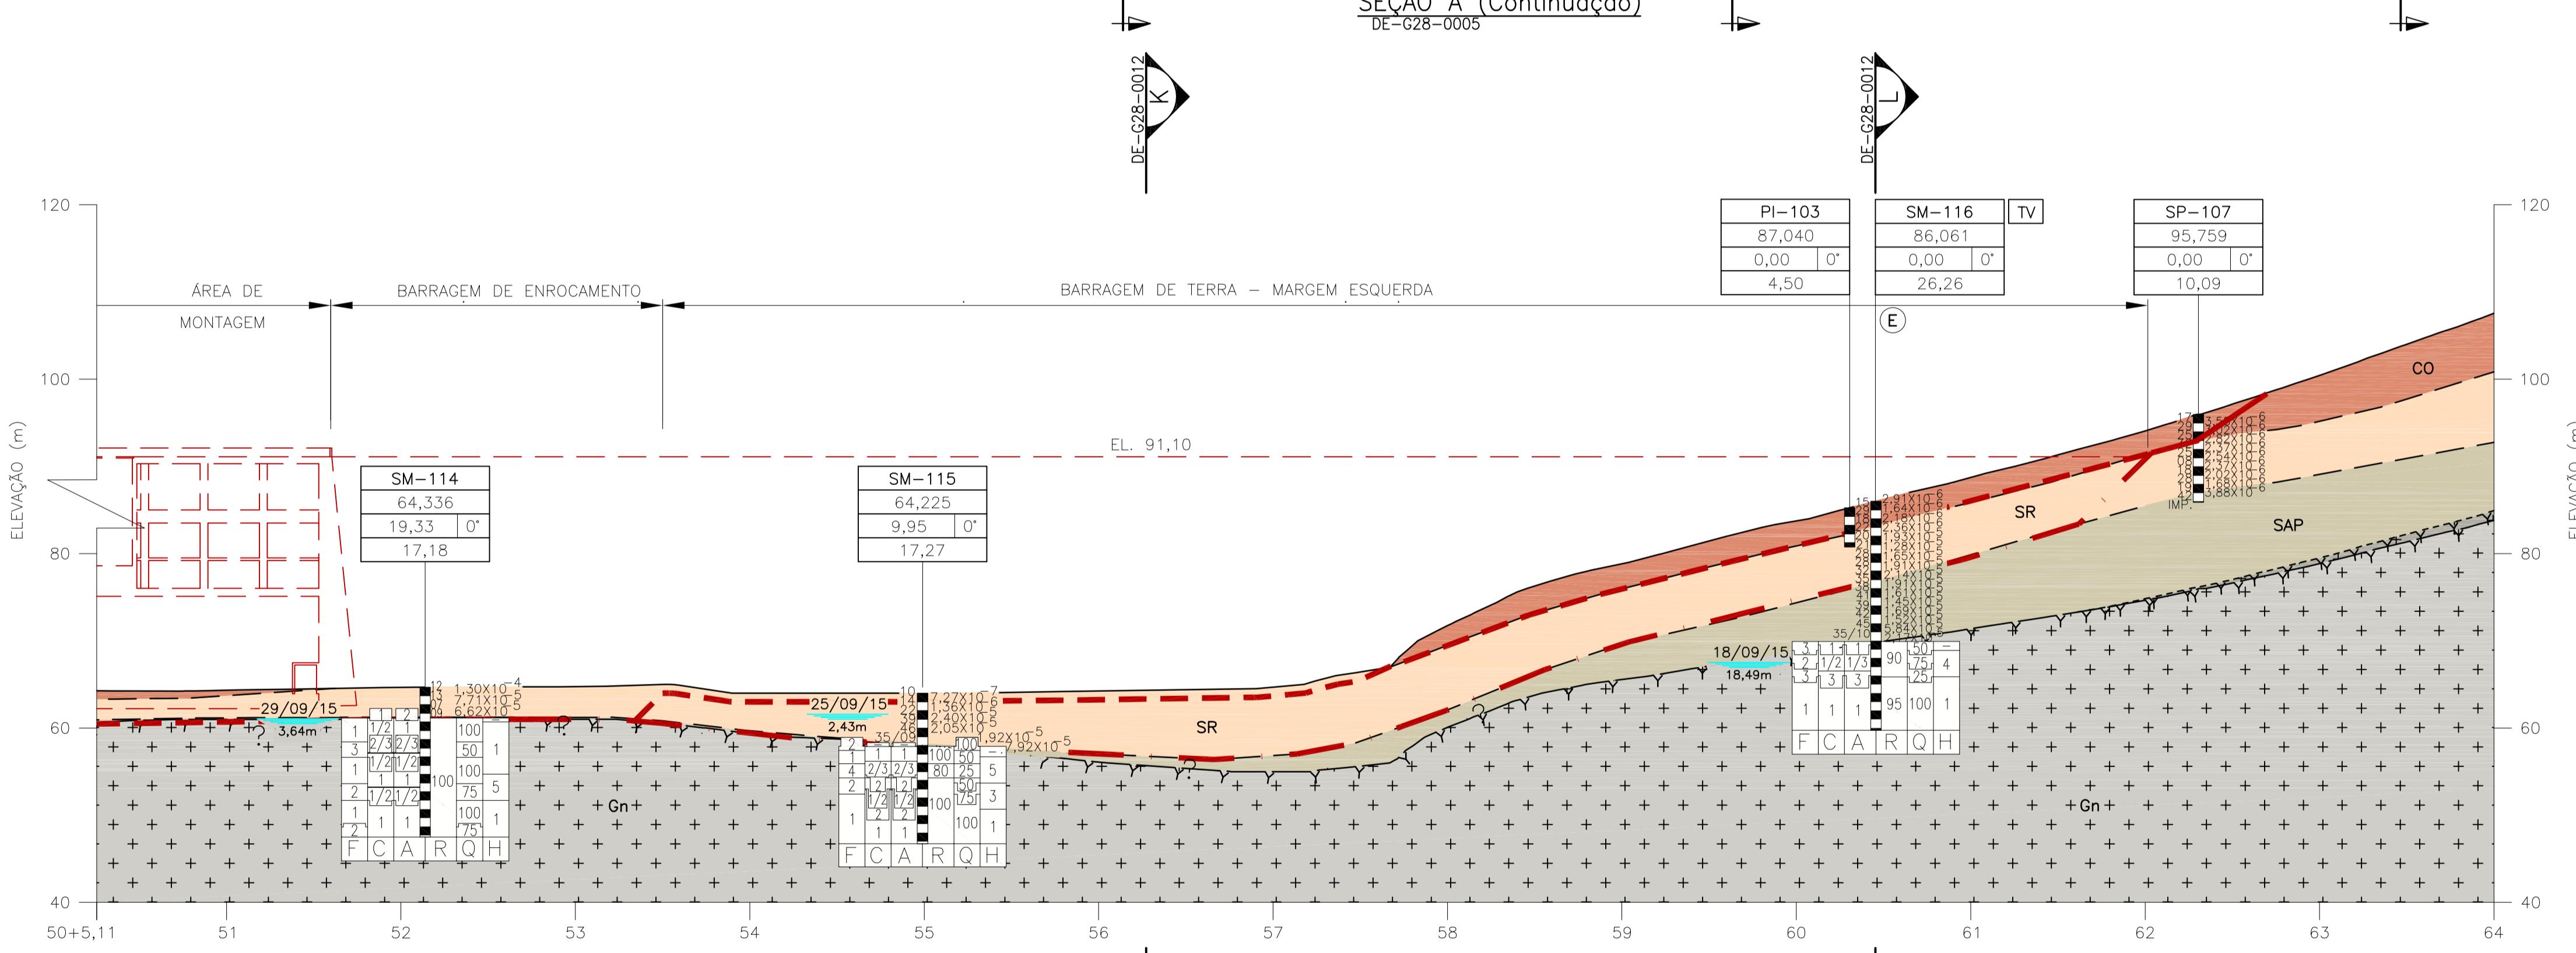

SECÃO A (Continuação)
DE-G28-0005

LEGENDAS:

	ALUVIÃO		CONTATO GEOLOGICO INFERIDO
	COLÚVIO		TOPO GNAISSE ALTERADO
	SOLO RESIDUAL		TOPO GNAISSE SÃO
	SAPROLITO		FANTASMA DA ESTRUTURA
	GNAISSE ALTERADO		ESCAVAÇÃO
	GNAISSE SÃO		CUT-OFF
	ENSAIO PÉTREO		
	TELEVISAMENTO		

NOTAS:

1 - TODAS AS DIMENSÕES E ELEVACÕES ESTÃO EM METRO, EXCETO ONDE INDICADO
2 - DATUM UTILIZADO: SAD 69

DESENHOS DE REFERÊNCIA:

- 1530-IT-B-DE-G28-0005 - LOCAÇÃO DAS SEÇÕES GEOLOGICO-GEOTÉCNICAS
- 1530-IT-B-DE-G28-0006 - INVESTIGAÇÕES GEOLOGICO-GEOTÉCNICAS - SEÇÃO A - BARRAMENTO
- 1530-IT-B-DE-G28-0008 - INVESTIGAÇÕES GEOLOGICO-GEOTÉCNICAS - SEÇÕES B e C - BARRAGEM DE ENROCAMENTO E DESCARREGADOR DE FUNDÔ
- 1530-IT-B-DE-G28-0009 - INVESTIGAÇÕES GEOLOGICO-GEOTÉCNICAS - SEÇÕES D e E - CASA DE FORÇA E ÁREA DE MONTAGEM
- 1530-IT-B-DE-G28-0010 - INVESTIGAÇÕES GEOLOGICO-GEOTÉCNICAS - SEÇÕES F e G - TRANSVERSAIS AO BARRAMENTO MD
- 1530-IT-B-DE-G28-0011 - INVESTIGAÇÕES GEOLOGICO-GEOTÉCNICAS - SEÇÕES H e J - TRANSVERSAIS AO BARRAMENTO MD
- 1530-IT-B-DE-G28-0012 - INVESTIGAÇÕES GEOLOGICO-GEOTÉCNICAS - SEÇÕES K e L - TRANSVERSAIS AO BARRAMENTO ME

0 5 10 15 20 25 50m
ESCALA - 1:500(A1) / 1:1.000(A3)

Nº	EMISSÃO FINAL	LFM	RBF	MAI/16
	DESCRIPÇÃO	PREP.	APROV.	DATA

V L B E N G E N H A R I A

CESBE SA
Engenharia e Empreendimentos

VIB
engenharia

J. Malucelli
Construtora de Obras

VOITH

ELABORADO: DSD	VERIFICADO: RBF	APROVADO: CMS	DATA: MAI/16
GERENTE DE PROJETO:	RESPONSÁVEL TÉCNICO:		
ENG. CIVIL: MARCELO KONRATH TURQUETI CREA: 113119/D-PR	ENG. CIVIL: JOSÉ HENRIQUE RODRIGUES LOPES CREA: 12.545/D-MG		



UHE ITAOCARA I
PROJETO BÁSICO
GEOLOGIA
INVESTIGAÇÕES GEOLOGICO-GEOTÉCNICAS
SEÇÃO A - BARRAMENTO (CONTINUAÇÃO)

ESCALA: INDICADA	DOC. Nº 1530-IT B-DE-G28-0007	REV. 1
FOLHA: 1/1	NUMERO DO CLIENTE	REV.