

SEÇÃO B
DE-G28-0005

LEGENDAS:



- AL ALUVIÃO
- Gn+ GNAISSE ALTERADO
- Gn GNAISSE SÃO
- CONTATO GEOLÓGICO INFERIDO
- TOPO GNAISSE SÃO
- FANTASMA DA ESTRUTURA
- ESCAVAÇÃO
- ENSAIO PÉTRICO

NOTAS:

1 - TODAS AS DIMENSÕES E ELEVAÇÕES ESTÃO EM METRO, EXCETO ONDE INDICADO
2 - DATUM UTILIZADO: SAD 69

DESENHOS DE REFERÊNCIA:

- 1530-IT-B-DE-G28-0005 - LOCAÇÃO DAS SEÇÕES GEOLÓGICO-GEOTÉCNICAS
- 1530-IT-B-DE-G28-0006 - INVESTIGAÇÕES GEOLÓGICO-GEOTÉCNICAS - SEÇÃO A - BARRAMENTO
- 1530-IT-B-DE-G28-0007 - INVESTIGAÇÕES GEOLÓGICO-GEOTÉCNICAS - SEÇÃO A - BARRAMENTO (CONTINUAÇÃO)
- 1530-IT-B-DE-G28-0009 - INVESTIGAÇÕES GEOLÓGICO-GEOTÉCNICAS - SEÇÃO D e E - CASA DE FORÇA E ÁREA DE MONTAGEM
- 1530-IT-B-DE-G28-0010 - INVESTIGAÇÕES GEOLÓGICO-GEOTÉCNICAS - SEÇÃO F e G - TRANSVERSAIS AO BARRAMENTO MD
- 1530-IT-B-DE-G28-0011 - INVESTIGAÇÕES GEOLÓGICO-GEOTÉCNICAS - SEÇÃO H e J - TRANSVERSAIS AO BARRAMENTO MD
- 1530-IT-B-DE-G28-0012 - INVESTIGAÇÕES GEOLÓGICO-GEOTÉCNICAS - SEÇÃO K e L - TRANSVERSAIS AO BARRAMENTO ME

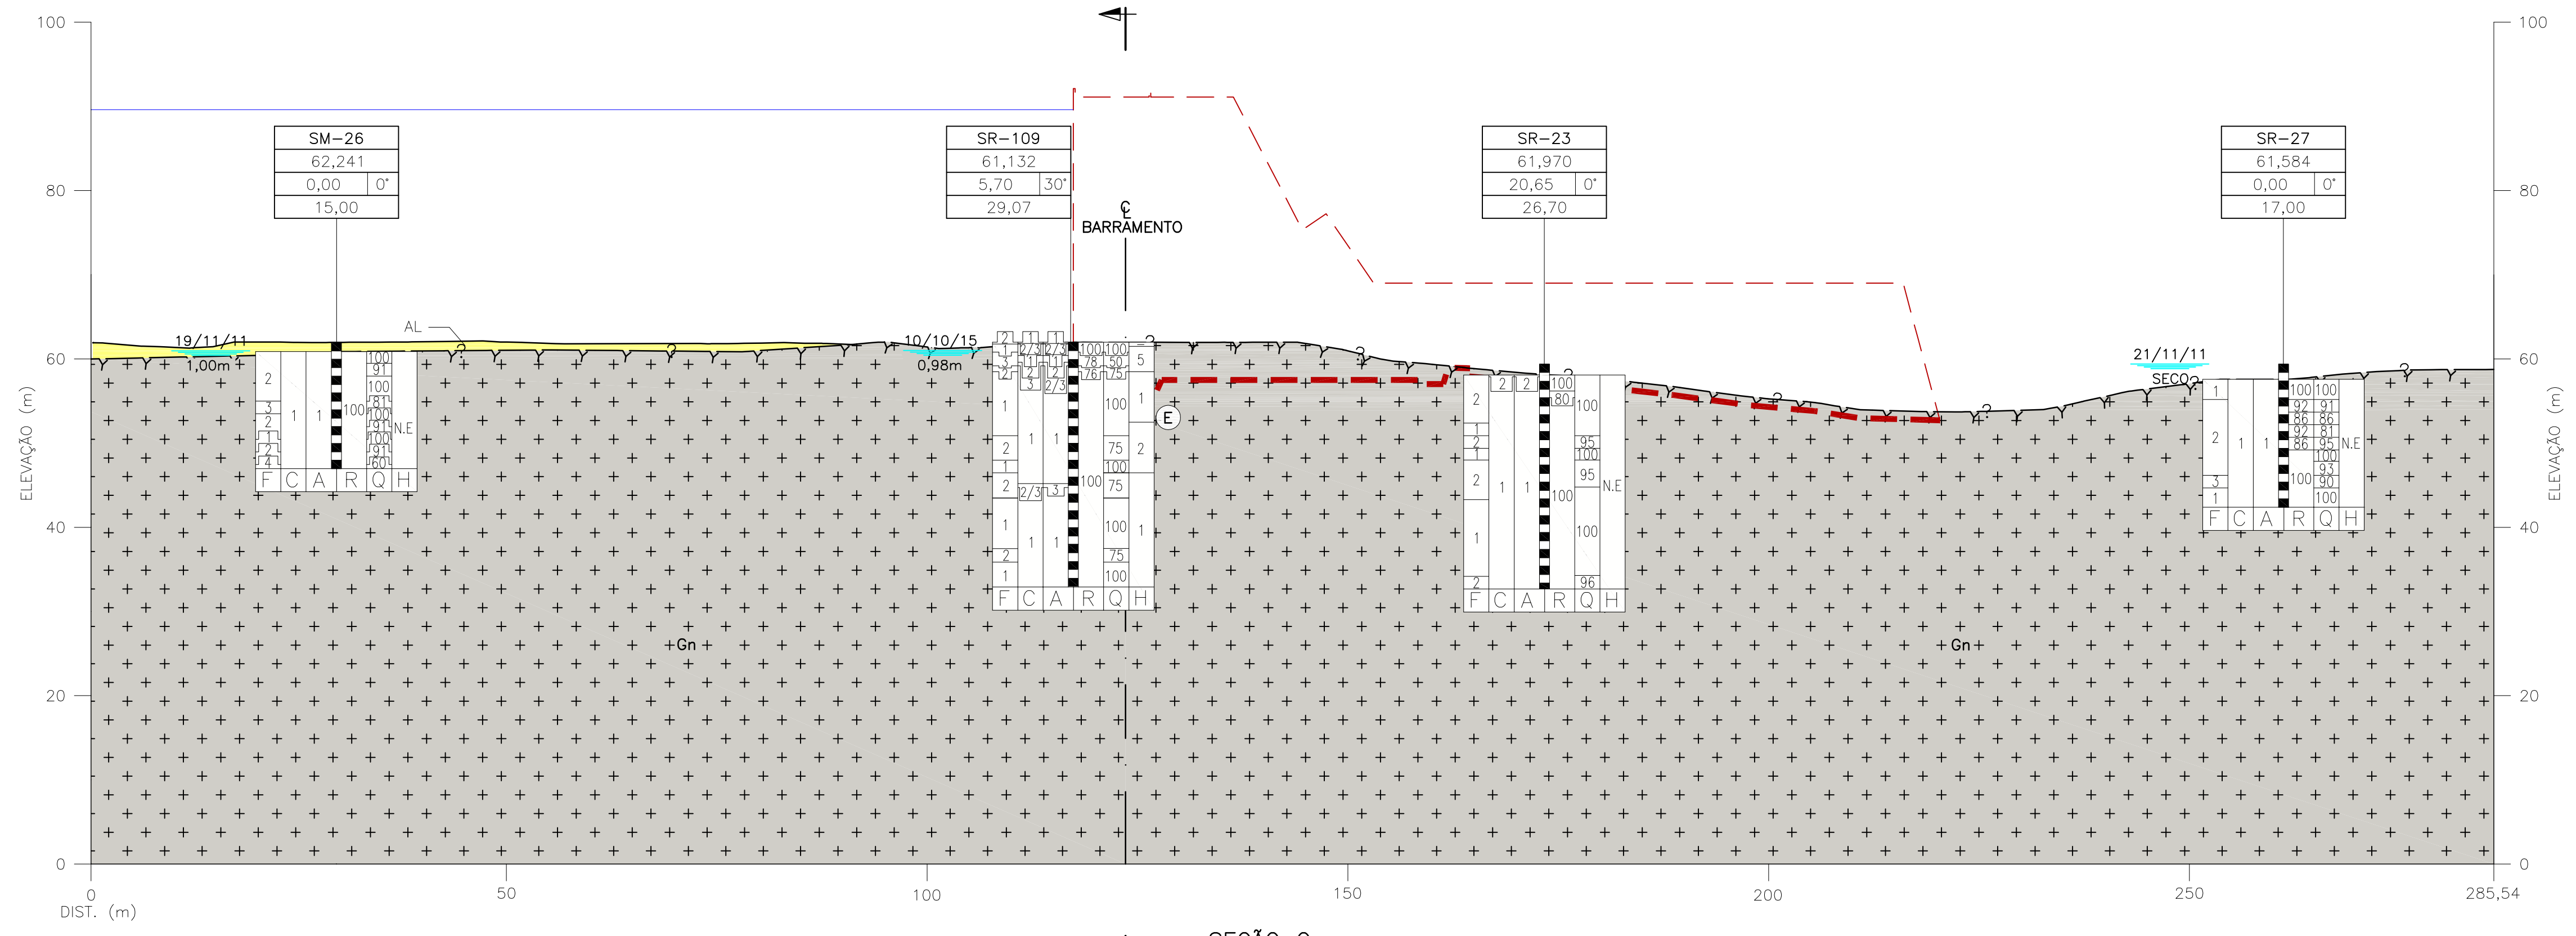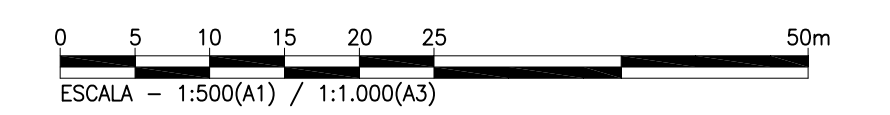

SEÇÃO C
DE-G28-0005

Nº	EMISSÃO FINAL	DESCRIÇÃO	LFM PREP.	RBF APROV.	MAJ/16 DATA
1	EMISSÃO FINAL				MAJ/16

VLB ENGENHARIA

ELABORADO: DSD	VERIFICADO: RBF	APROVADO: CMS	DATA: MAJ/16
GERENTE DE PROJETO: ENG. CIVIL: MARCELO KONRATH TURQUETI CREA: 113119/D-PR		RESPONSÁVEL TÉCNICO: [Signature] ENG. CIVIL: JOSÉ HENRIQUE RODRIGUES LOPES CREA: 12.545/D-MG	



UHE ITAOCARA I

TÍTULO: **PROJETO BÁSICO**
GEOLOGIA
INVESTIGAÇÕES GEOLÓGICO-GEOTÉCNICAS
SEÇÕES B e C - BARRAGEM DE ENROCAMENTO E DESC. DE FUNDO

ESCALA: INDICADA	DOC. Nº 1530-IT	REV. 1
FOLHA: 1/1	NÚMERO DO CLIENTE	REV.
B-DE-G28-0008		

DIREITOS AUTORAIS RESERVADOS - PROIBIDA QUALQUER REPRODUÇÃO SEM AUTORIZAÇÃO EXPRESSA