
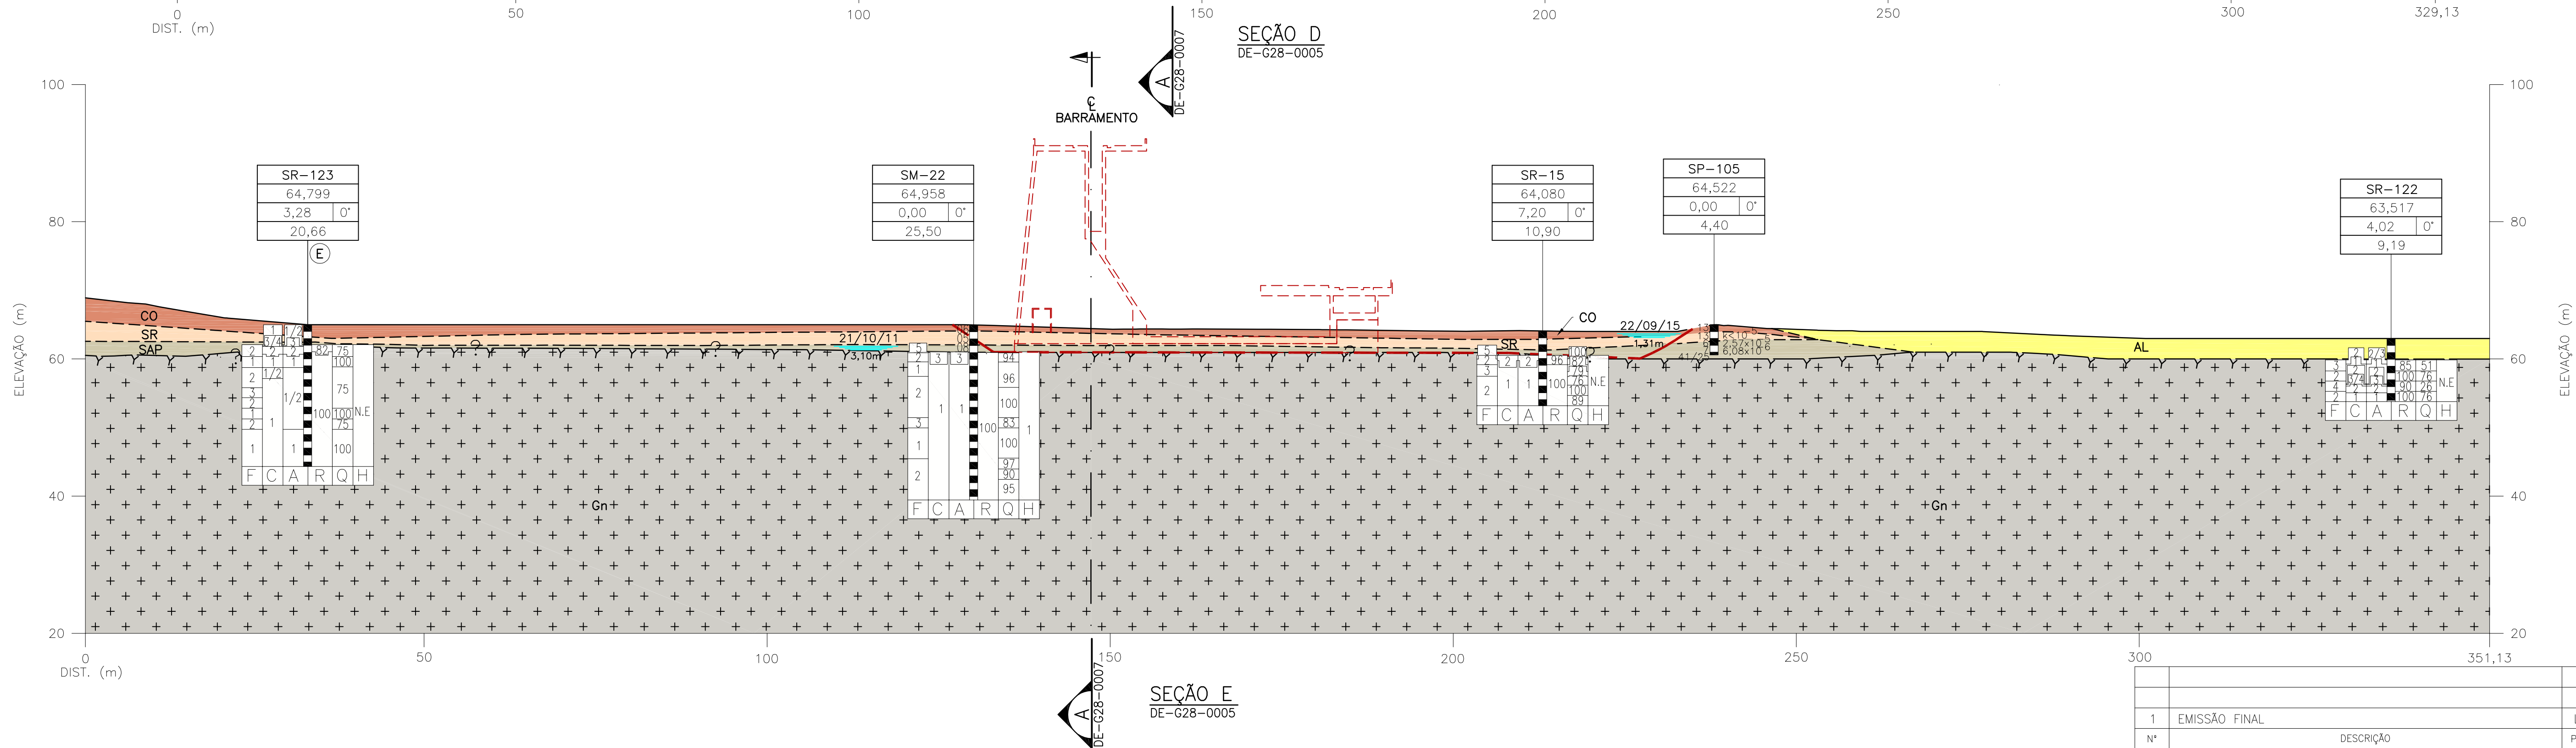


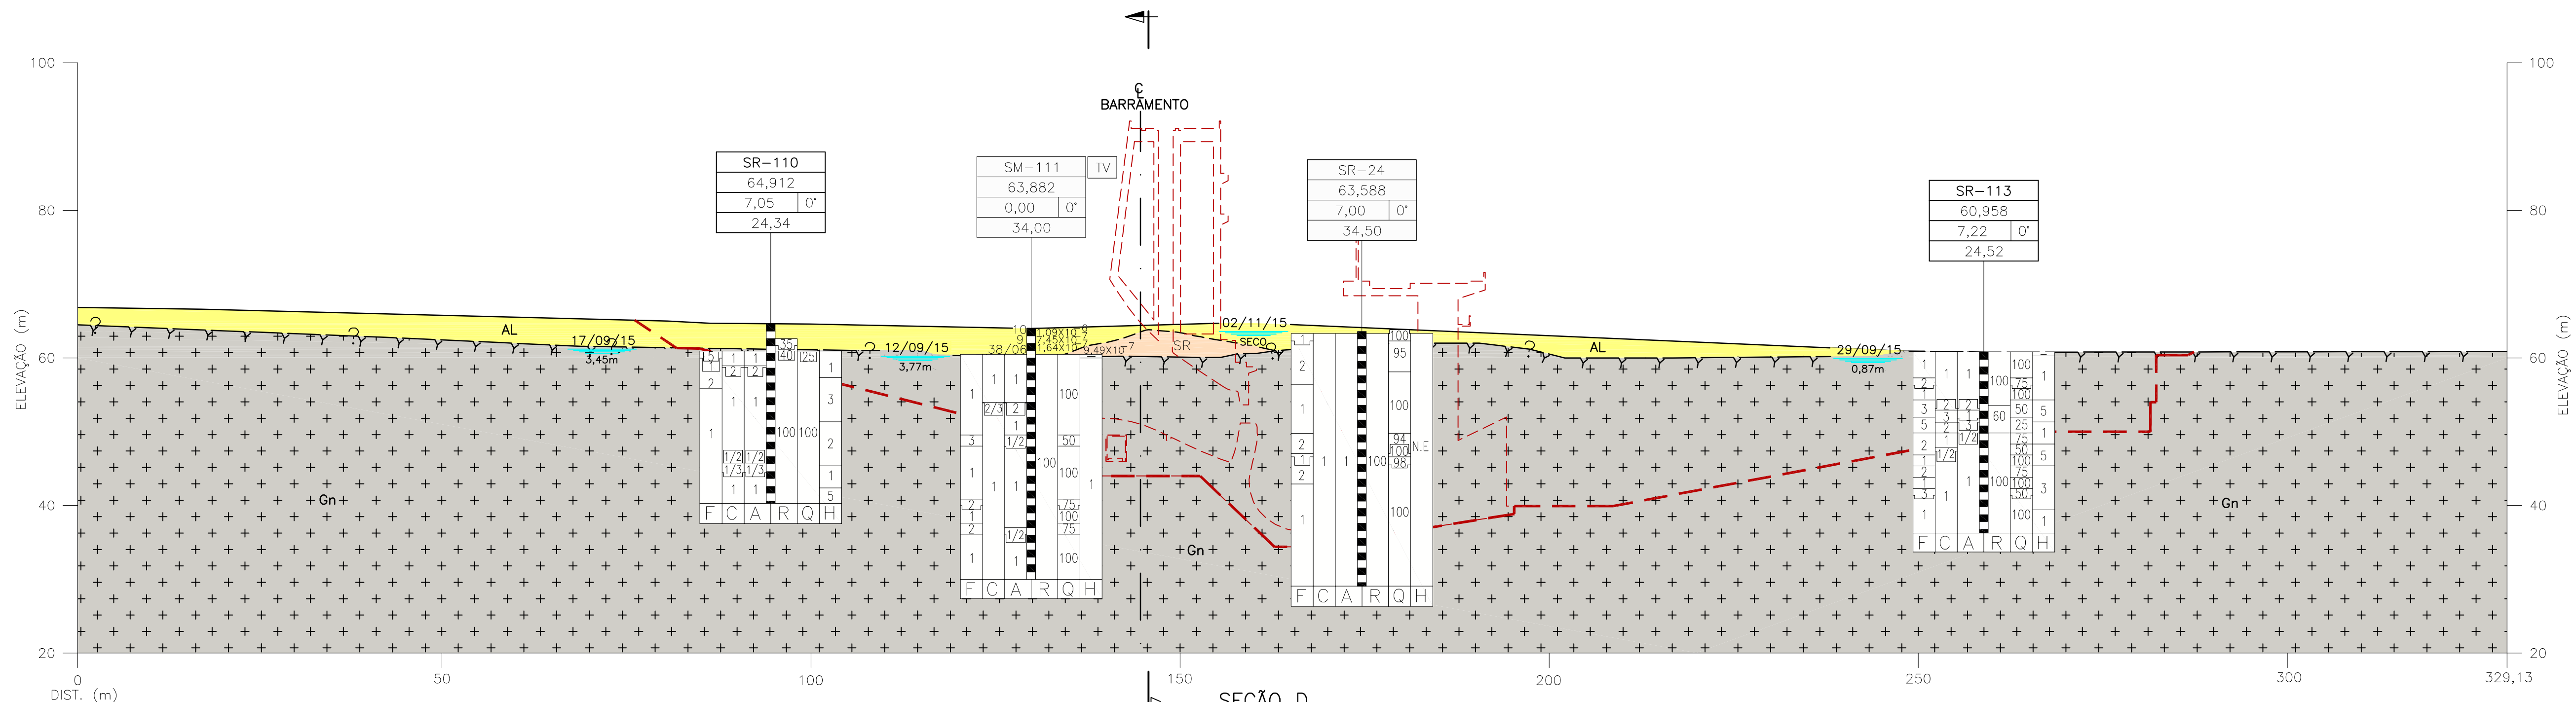

LEGENDAS:

AL	ALUVIÃO	---	CONTATO GEOLÓGICO INFERIDO
CO	COLÚVIO	- - -	TOPO GNAISSE ALTERADO
SR	SOLO RESIDUAL	- - -	TOPO GNAISSE SÃO
SAP	SAPROLITO	- - -	FANTASMA DA ESTRUTURA
+Gn+	GNAISSE ALTERADO	- - -	ESCAVAÇÃO
+Gn+	GNAISSE SÃO	(E)	ENSAIO PÉTRICO
		TV	TELEVISAMENTO

0 5 10 15 20 25 50m
ESCALA - 1:500(A1) / 1:1.000(A3)

NOTAS:

1 - TODAS AS DIMENSÕES E ELEVACOES ESTÃO EM METRO, EXCETO ONDE INDICADO
2 - DATUM UTILIZADO: SAD 69

DESENHO DE REFERÊNCIA:

1530-IT-B-DE-G28-0005 - LOCAÇÃO DAS SEÇÕES GEOLÓGICO-GEOTÉCNICAS
1530-IT-B-DE-G28-0006 - INVESTIGAÇÕES GEOLÓGICO-GEOTÉCNICAS - SEÇÃO A - BARRAMENTO
1530-IT-B-DE-G28-0007 - INVESTIGAÇÕES GEOLÓGICO-GEOTÉCNICAS - SEÇÃO A - BARRAMENTO (CONTINUAÇÃO)
1530-IT-B-DE-G28-0008 - INVESTIGAÇÕES GEOLÓGICO-GEOTÉCNICAS - SEÇÕES B e C - BARRAGEM DE ENRONCAMENTO E DESCARREGADOR DE FUNDO
1530-IT-B-DE-G28-0010 - INVESTIGAÇÕES GEOLÓGICO-GEOTÉCNICAS - SEÇÕES F e G - TRANSVERSAIS AO BARRAMENTO MD
1530-IT-B-DE-G28-0011 - INVESTIGAÇÕES GEOLÓGICO-GEOTÉCNICAS - SEÇÕES H e J - TRANSVERSAIS AO BARRAMENTO MD
1530-IT-B-DE-G28-0012 - INVESTIGAÇÕES GEOLÓGICO-GEOTÉCNICAS - SEÇÕES K e L - TRANSVERSAIS AO BARRAMENTO ME

1	EMISSION FINAL	LFM	RBF	MAI/16
Nº	DESCRIÇÃO	PREP.	APROV.	DATA

V L B E N G E N H A R I A



ELABORADO: DSD	VERIFICADO: RBF	APROVADO: CMS	DATA: MAI/16
GERENTE DE PROJETO:	RESPONSÁVEL TÉCNICO:		
ENG. CIVIL: MARCELO KONRATH TURQUETI	ENG. CIVIL: JOSÉ HENRIQUE RODRIGUES LOPES		
CREA: 113119/D-PR	CREA: 12.545/D-MG		



UHE ITAOCARA I

TÍTULO:	PROJETO BÁSICO	
	GEOLÓGIA	
	INVESTIGAÇÕES GEOLÓGICO-GEOTÉCNICAS	
	SEÇÕES D e E - CASA DE FORÇA E ÁREA DE MONTAGEM	
ESCALA:	D-DE-G28-0009	REV. 1
INDICADA		
FOLHA:	NÚMERO DO CLIENTE	REV.
1/1		

DIREITOS AUTORAIS RESERVADOS - PROIBIDA QUALQUER REPRODUÇÃO SEM AUTORIZAÇÃO EXPRESSA