
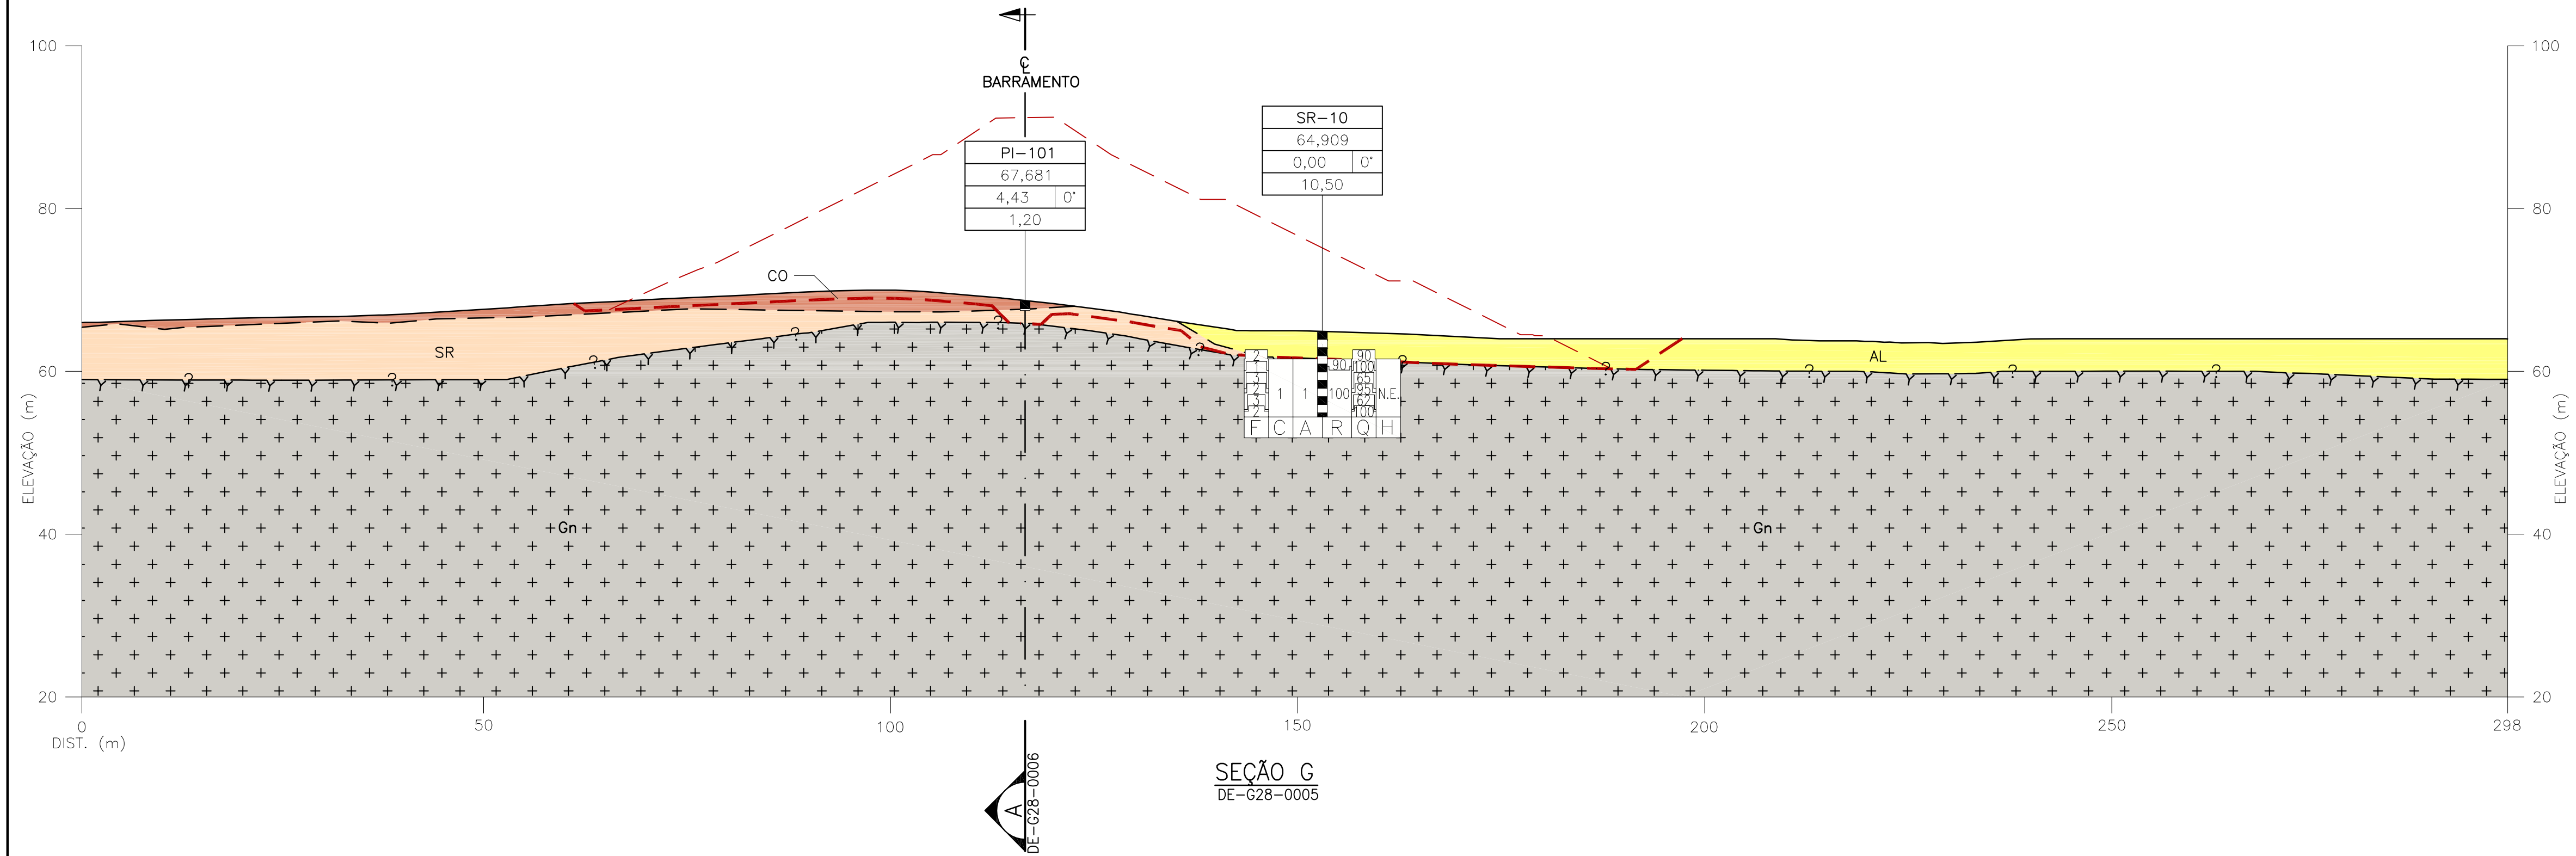


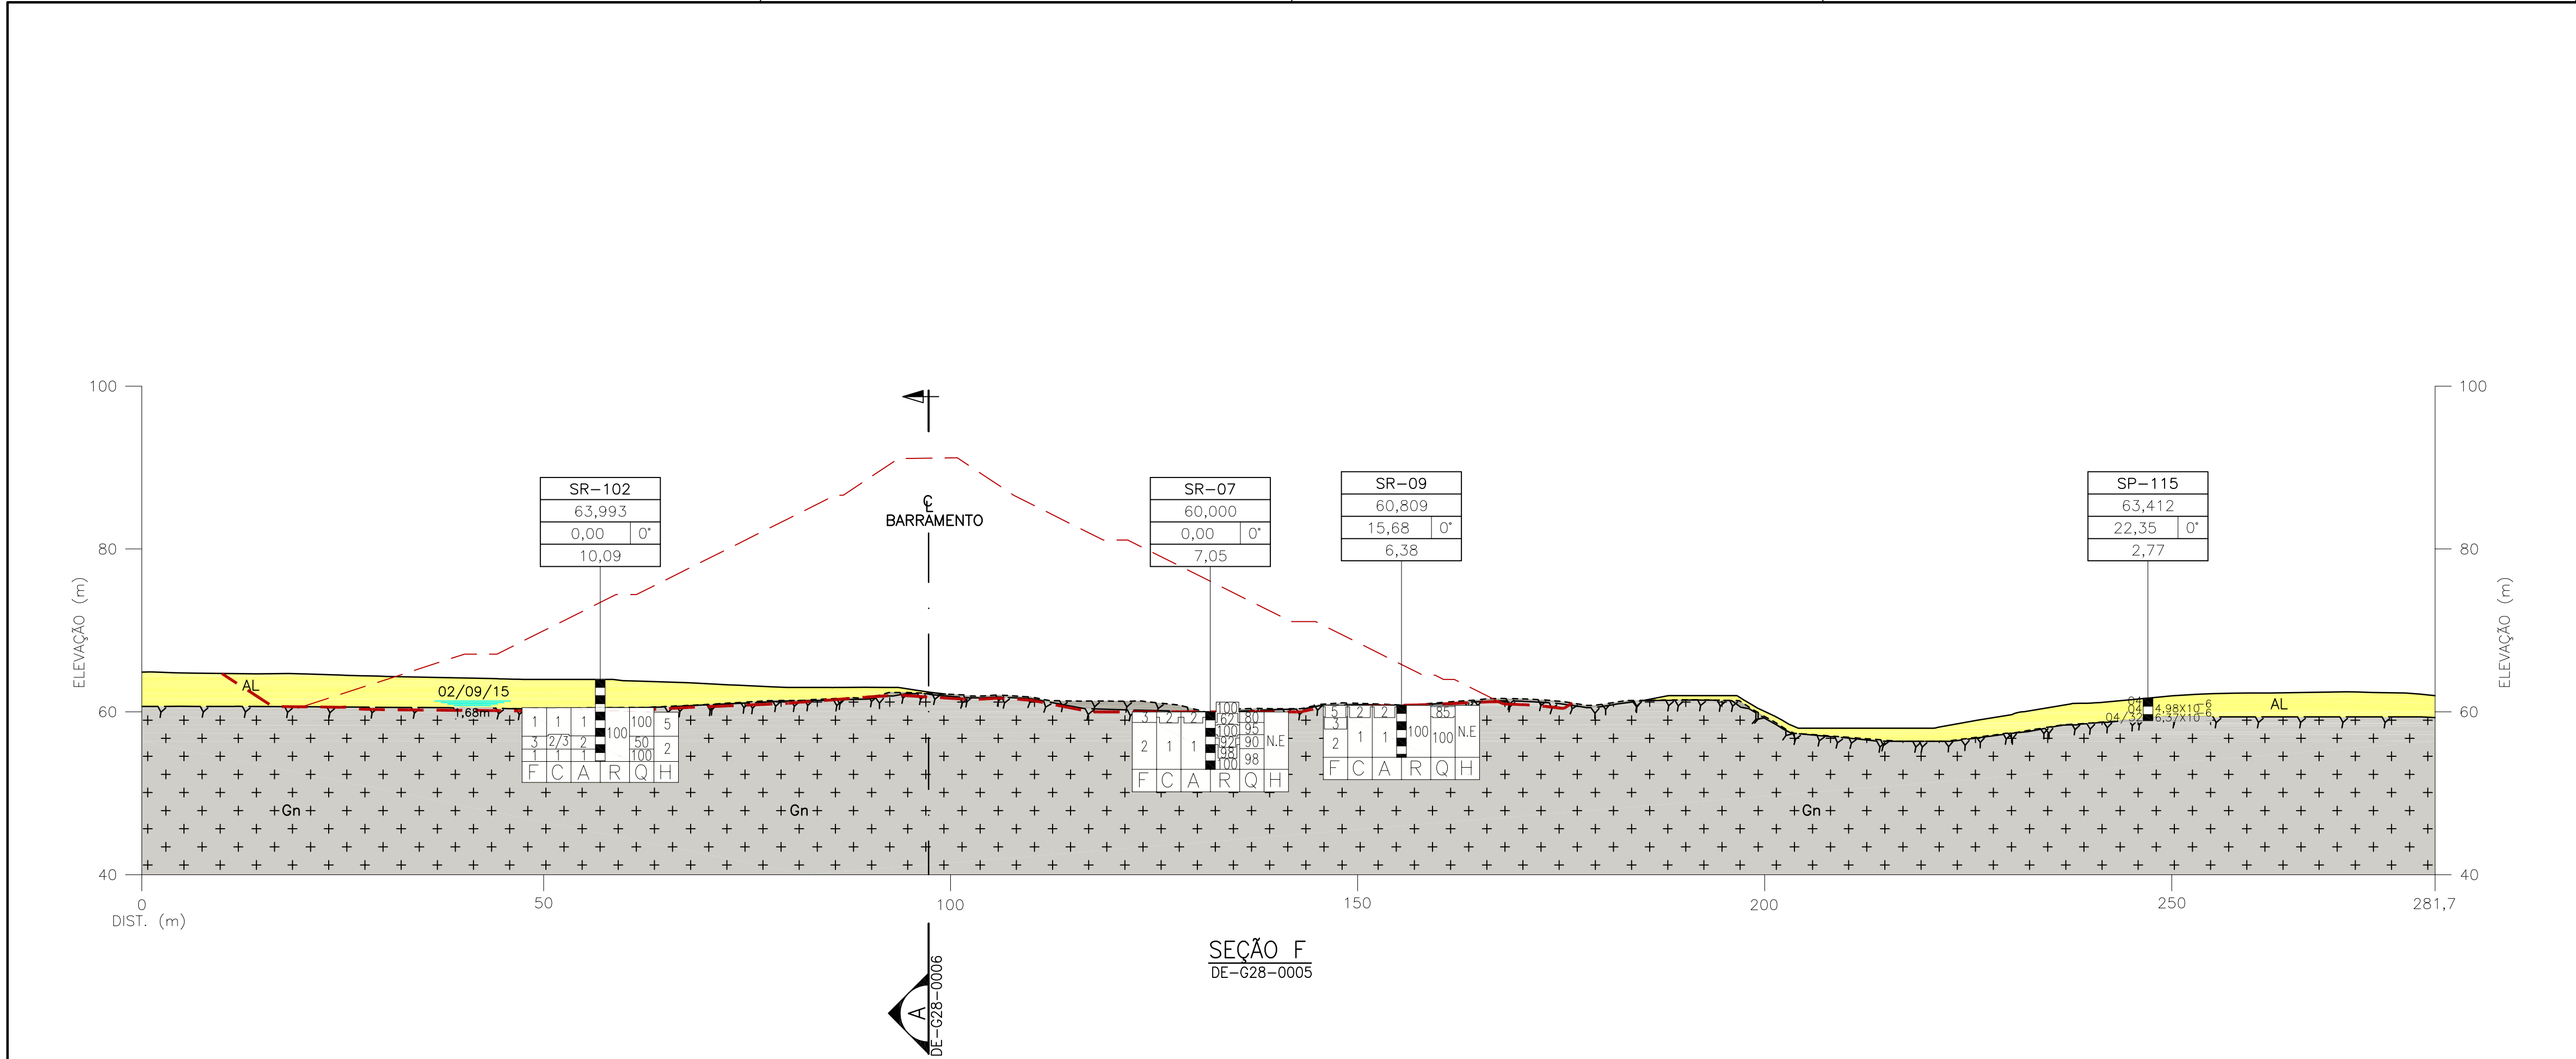

LEGENDAS:

AL	ALUVIÃO	—	CONTATO GEOLÓGICO INFERIDO
CO	COLÚVIO	- - -	TOPO GNAISSE ALTERADO
SR	SOLO RESIDUAL	- - -	TOPO GNAISSE SÃO
+Gn+	GNAISSE ALTERADO	- - -	FANTASMA DA ESTRUTURA
+Gn+	GNAISSE SÃO	- - -	ESCAVAÇÃO
		- - -	CUT-OFF

- NOTAS:**
- 1 - TODAS AS DIMENSÕES E ELEVÇÕES ESTÃO EM METRO, EXCETO ONDE INDICADO
2 - DATUM UTILIZADO: SAD 69
- DESENHOS DE REFERÊNCIA:**
- 1530-IT-B-DE-G28-0005 - LOCAÇÃO DAS SEÇÕES GEOLÓGICO-GEOTÉCNICAS
1530-IT-B-DE-G28-0006 - INVESTIGAÇÕES GEOLÓGICO-GEOTÉCNICAS - SEÇÃO A - BARRAMENTO
1530-IT-B-DE-G28-0007 - INVESTIGAÇÕES GEOLÓGICO-GEOTÉCNICAS - SEÇÃO A - BARRAMENTO (CONTINUAÇÃO)
1530-IT-B-DE-G28-0008 - INVESTIGAÇÕES GEOLÓGICO-GEOTÉCNICAS - SEÇÕES B e C - BARRAGEM DE ENRONCAMENTO E DESCARREGADOR DE FUNDO
1530-IT-B-DE-G28-0009 - INVESTIGAÇÕES GEOLÓGICO-GEOTÉCNICAS - SEÇÕES D e E - CASA DE FORÇA E ÁREA DE MONTAGEM
1530-IT-B-DE-G28-0011 - INVESTIGAÇÕES GEOLÓGICO-GEOTÉCNICAS - SEÇÕES H e J - TRANSVERSAIS AO BARRAMENTO MD
1530-IT-B-DE-G28-0012 - INVESTIGAÇÕES GEOLÓGICO-GEOTÉCNICAS - SEÇÕES K e L - TRANSVERSAIS AO BARRAMENTO ME

0 5 10 15 20 25 50m
ESCALA - 1:500(A1) / 1:1.000(A3)

1	EMISSÃO FINAL	LFM	RBF	MAI/16
Nº	DESCRIÇÃO	PREP.	APROV.	DATA

V L B E N G E N H A R I A

CESBE S.A.
Engenharia e Empreendimentos

V L B
engenharia

J. Malucelli
Construtora de Obras

CRA Almeida

VOITH

ELABORADO: DSD/MAFC	VERIFICADO: RBF	APROVADO: CMS	DATA: MAI/16
GERENTE DE PROJETO:		RESPONSÁVEL TÉCNICO: <i>[assinatura]</i>	
ENG. CIVIL: MARCELO KONRATH TURQUETI CREA: 113119/D-PR		ENG. CIVIL: JOSÉ HENRIQUE RODRIGUES LOPES CREA: 12.545/D-MG	

UHE ITAOCARA

UHE ITAOCARA I

PROJETO BÁSICO

GEOLOGIA

INVESTIGAÇÕES GEOLÓGICO-GEOTÉCNICAS

SEÇÕES F e G - TRANSVERSAIS AO BARRAMENTO MD

ESCALA: INDICADA	DOC. Nº 1530-IT	REV. 1
FOLHA: 1/1	NÚMERO DO CLIENTE	REV.